



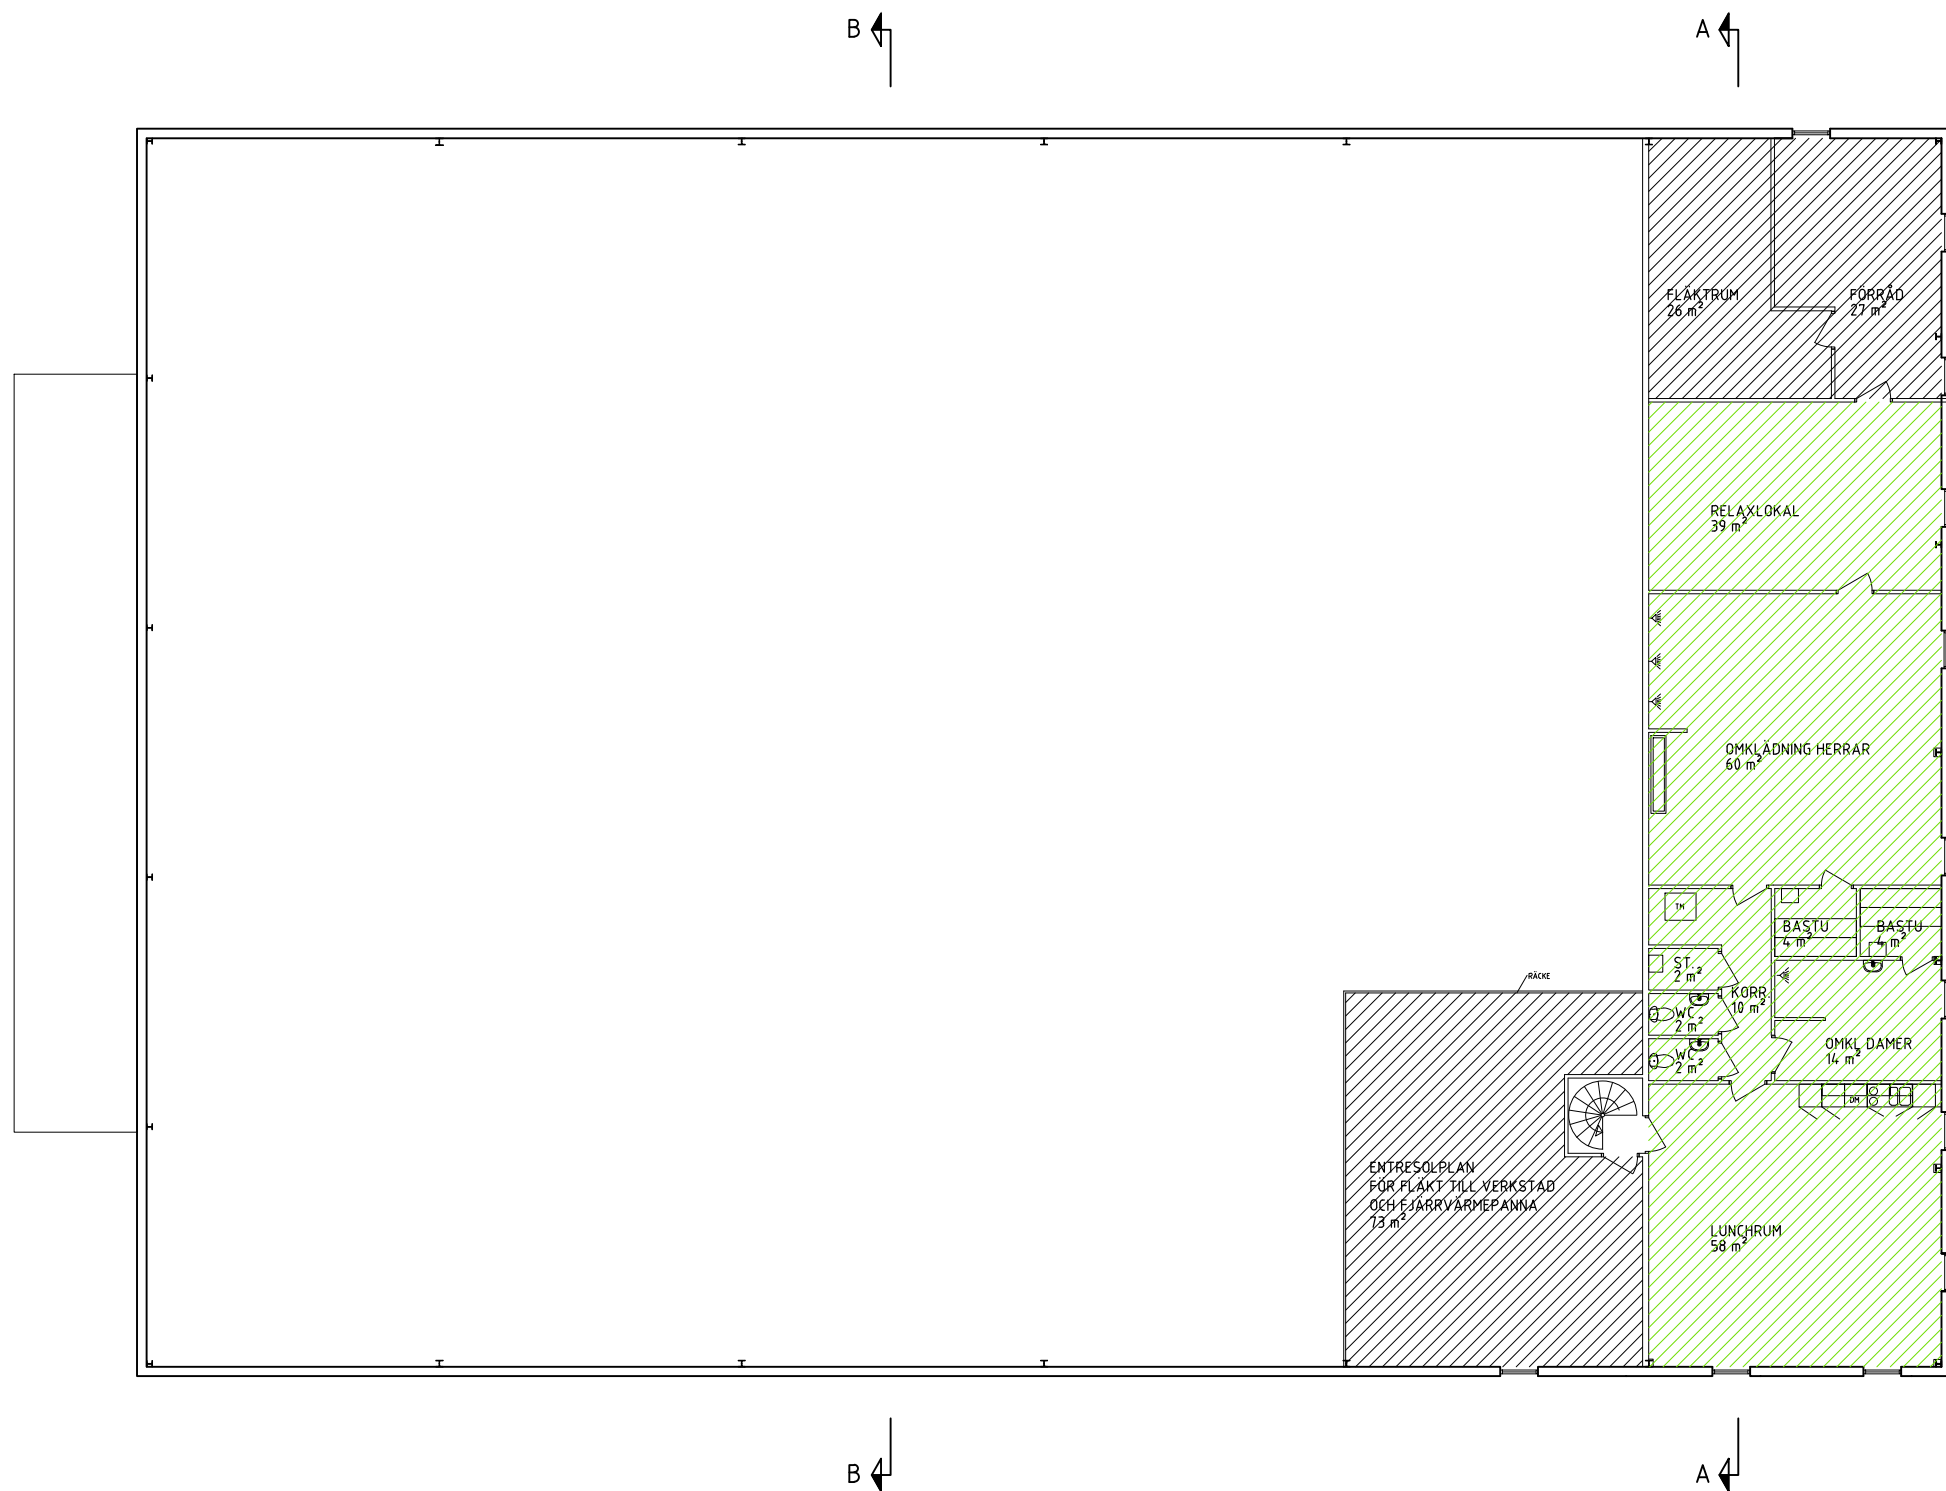

- KONTOR: -
- VERKSTAD: -
- DRIFT/FÖRRÅD: 127 M²
- PERSONAL: 198 M²

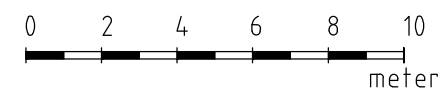

LJUNGBY 13:32
CARLQVIST FASTIGHETER AB

YTREDOVISNING
HUS 01, PLAN 2
SKALA 1:200 (A3)

2017-08-10 / LBE ARKITEKT