

PLAN 4B - västläge ca 370 m²

Plats för 18-20 medarbetare i landskap (beroende på storlek av entrérum)


1 mötesrum för 12 personer

1 mötesrum för 8 personer

3 mötesrum för 4 personer

5 st Teams- /samtalsrum

Ritningen är baserad på Arkitektgruppens PDF ritningar. För exakta mått behöver uppmätning på plats göras.

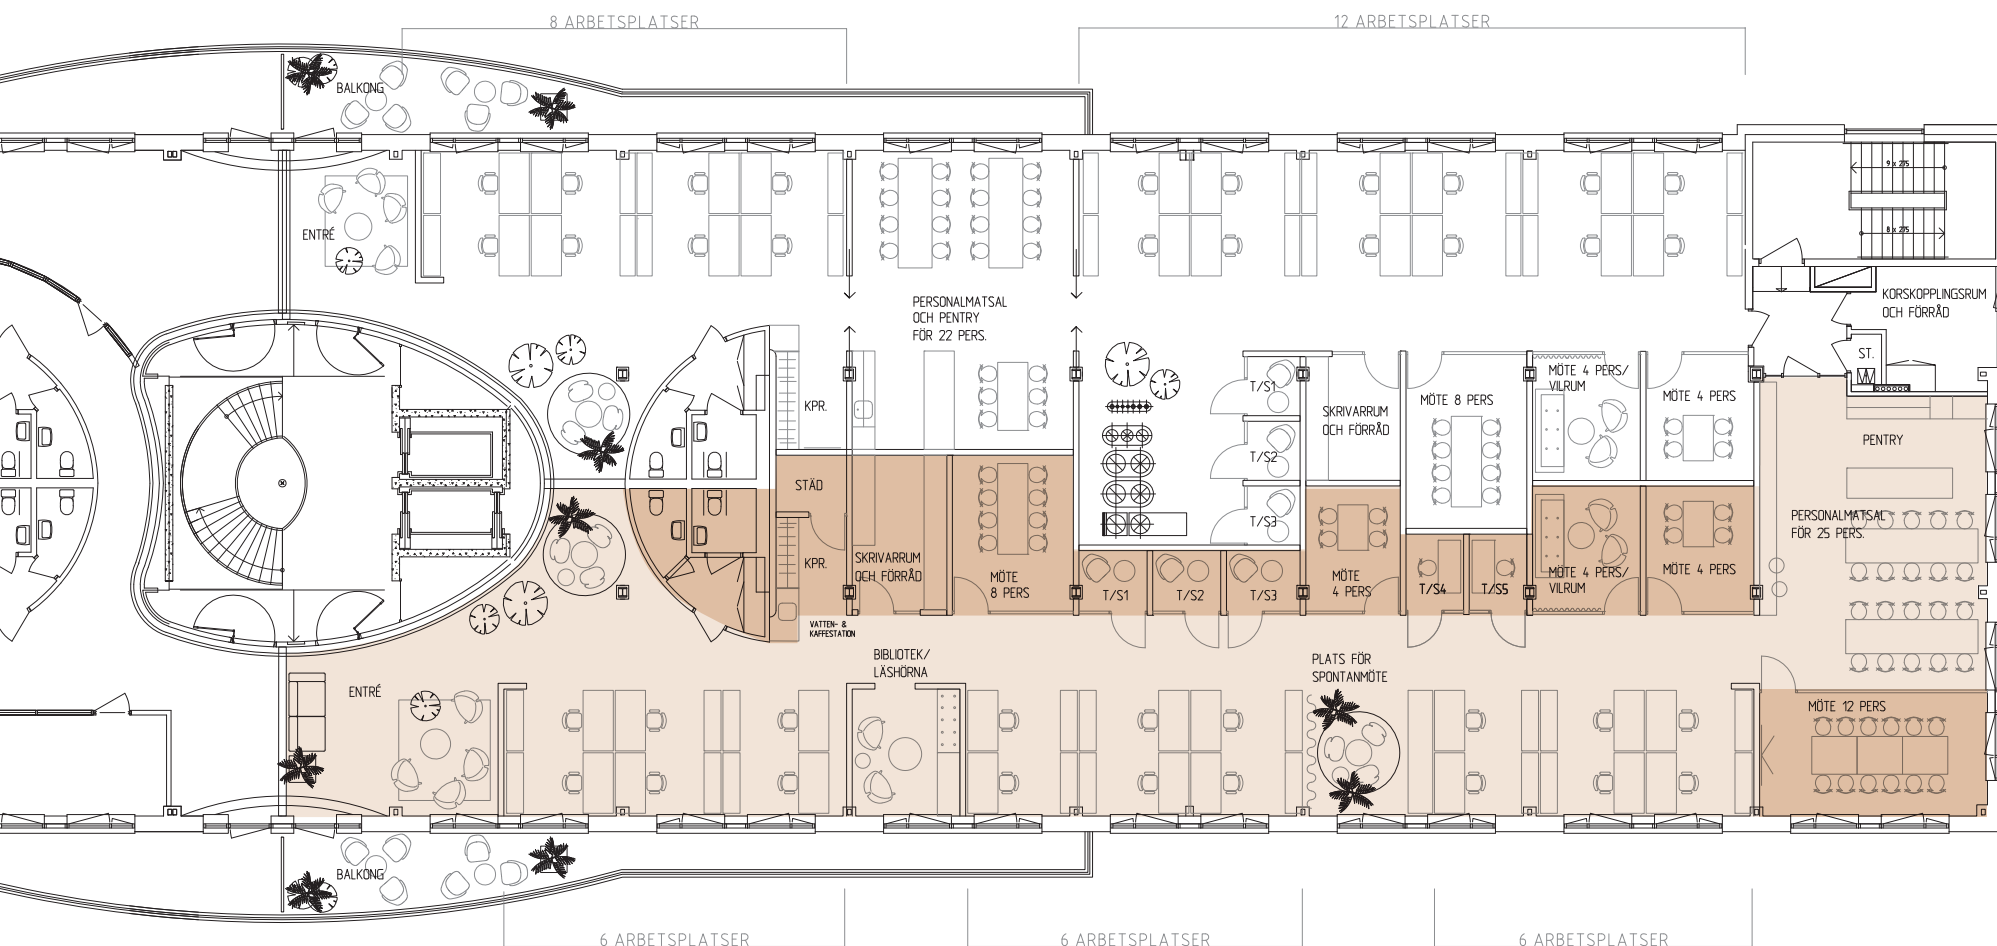

PERSONALITYTA OCH MÖTESRUM MED UTSIKT
De två rummen mot söder har imponerande utsikt över Malmös hamn



MÖTESRUM
Mötesrum kan få indirekt ljusinsläpp och utsikt om sida mot arbetsplatser glasas upp

ÅNGBÅTSBRON

1:200

DATUM: 2022-02-15 - PROJEKTNR: 3021103 - ANSVARIG: ME

KROOK
& TJÄDER