

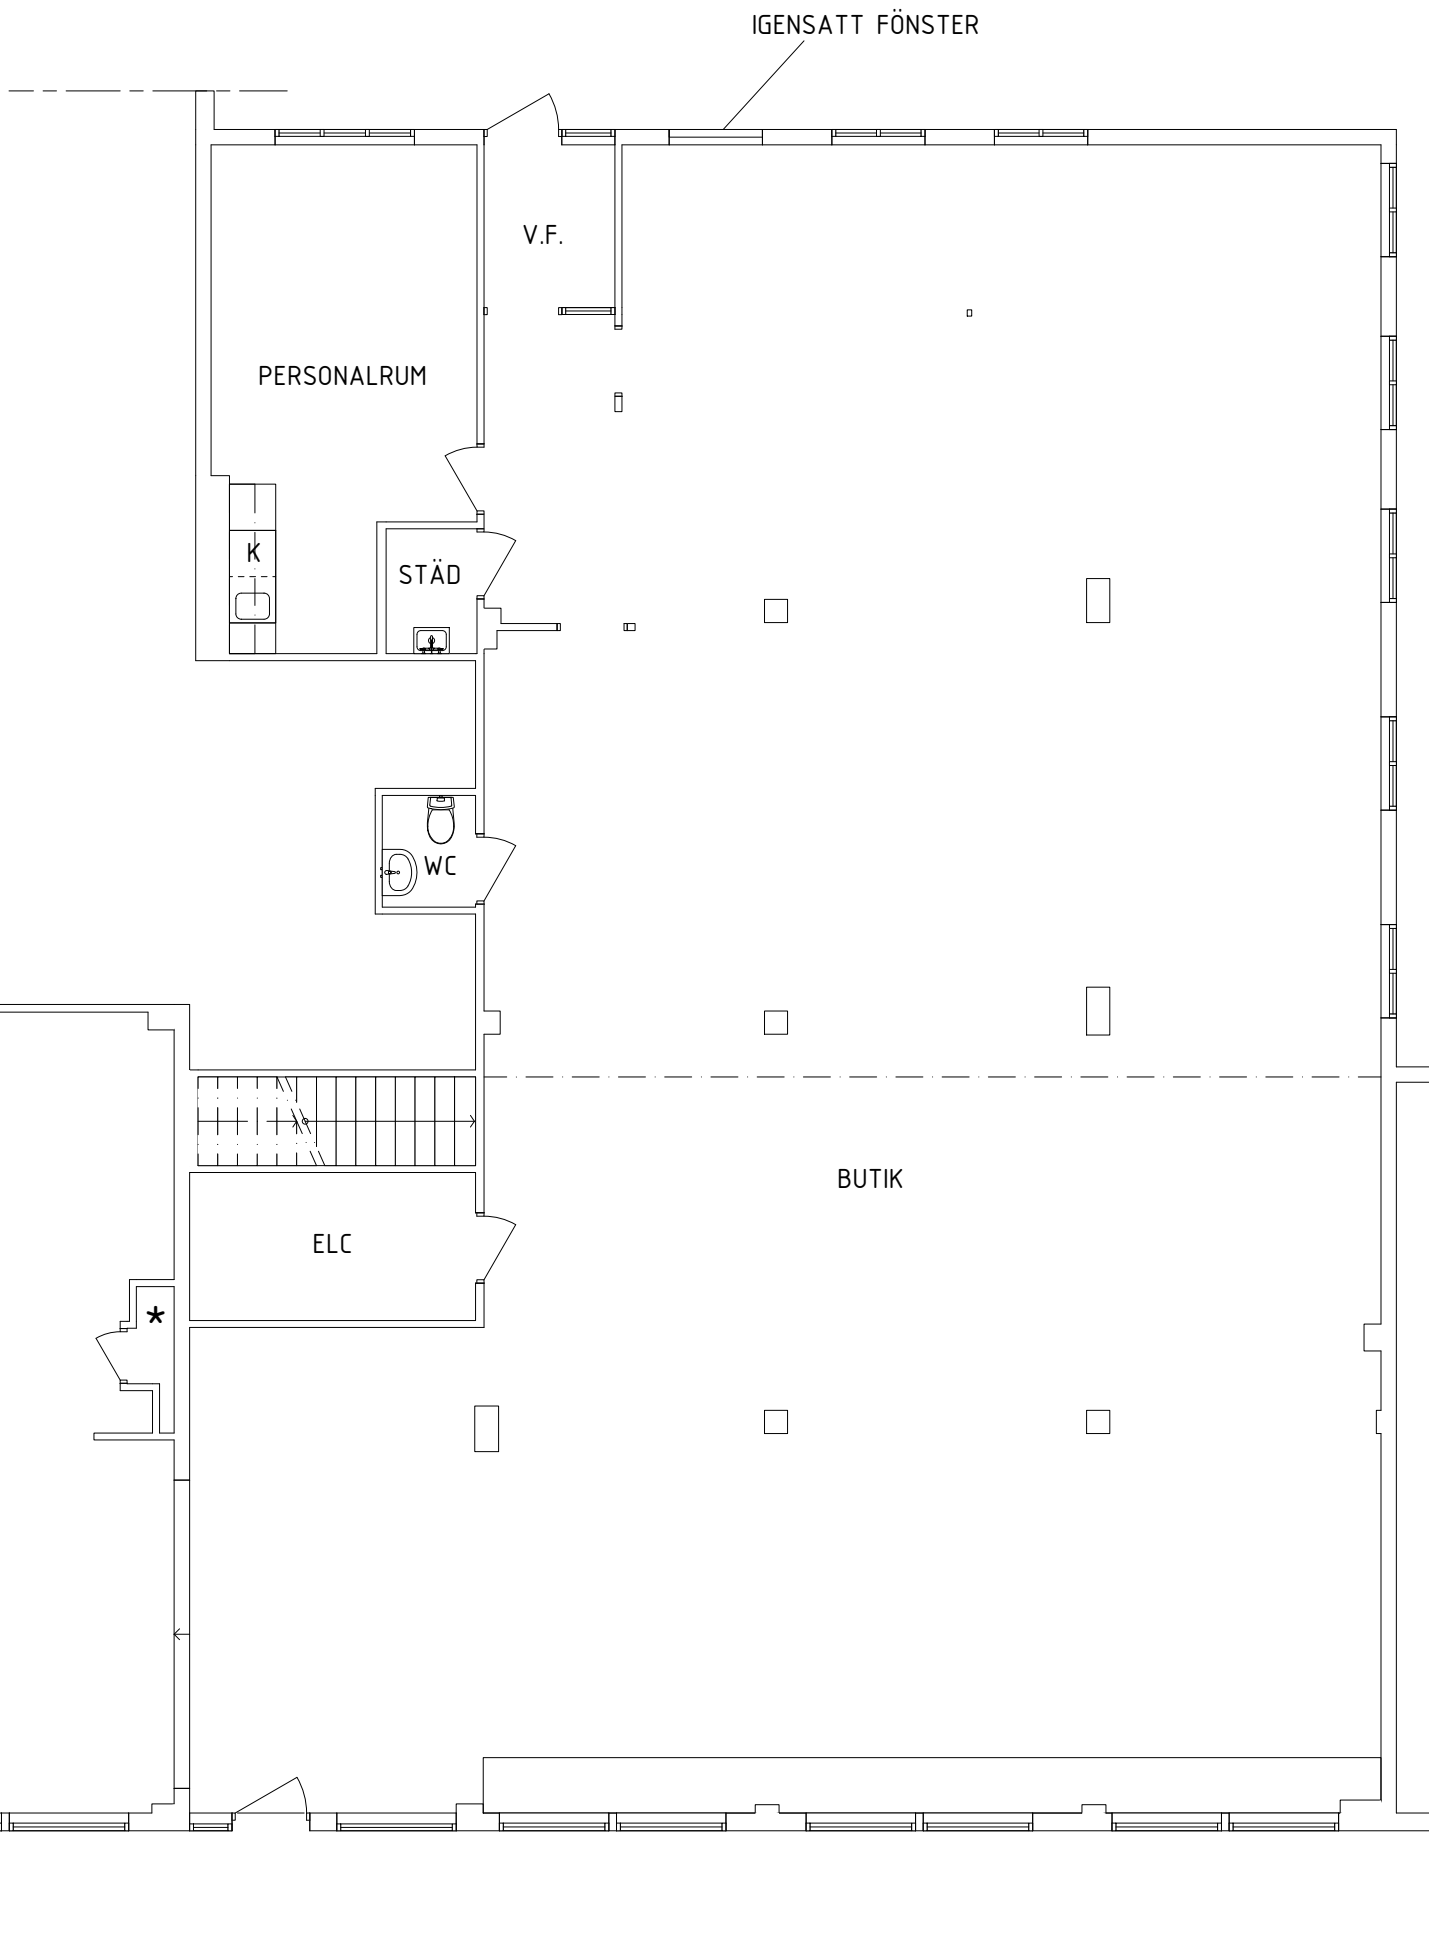
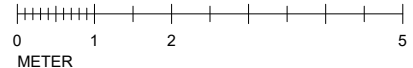


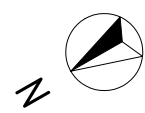

FÖRKLARINGAR

★ = EJ INSPEKTERAT OMRÅDE.

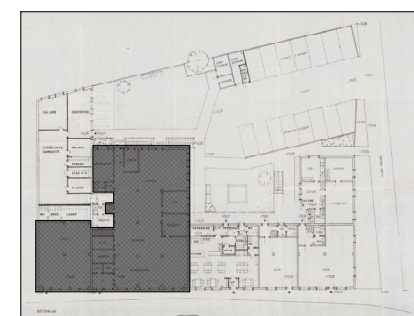

BET	ANT	ÄNDRINGEN AVSER	SIGN	DATUM
▶		RELATIONSRTNING		
▶		BYGGHANDLING		
▶		FÖRFRÅGNINGSUNDERLAG		
▶		BYGGLOVSRITNING		
▶		FÖRHANDSKOPIA		
BALDER 24				
SKARA KOMMUN				
SBB				
ARKITEKTEN ATELJÉ 				
KINNEKULLE KONSULT 				
SKARA		GÖTENE	GÖTEBORG	
SKOLGATAN 3		JÄRNVÄGSGATAN 6	STORA NYGATAN 33	
532 31 SKARA		533 30 GÖTENE	411 08 GÖTEBORG	
0511-108 28		072-729 66 00	0511-108 28	
UPPDRAG NR	RITAD / KONSTRUERAD AV		HANDLÄGGARE	
22116	Simon Almersved		Cecilia Jonsson	
DATUM	BESTÄLLARENS KOD			
2022-10-05				
PLAN 1				
SKALA		NUMMER	BET	
1:100 (A3)		A-40-1-111		