



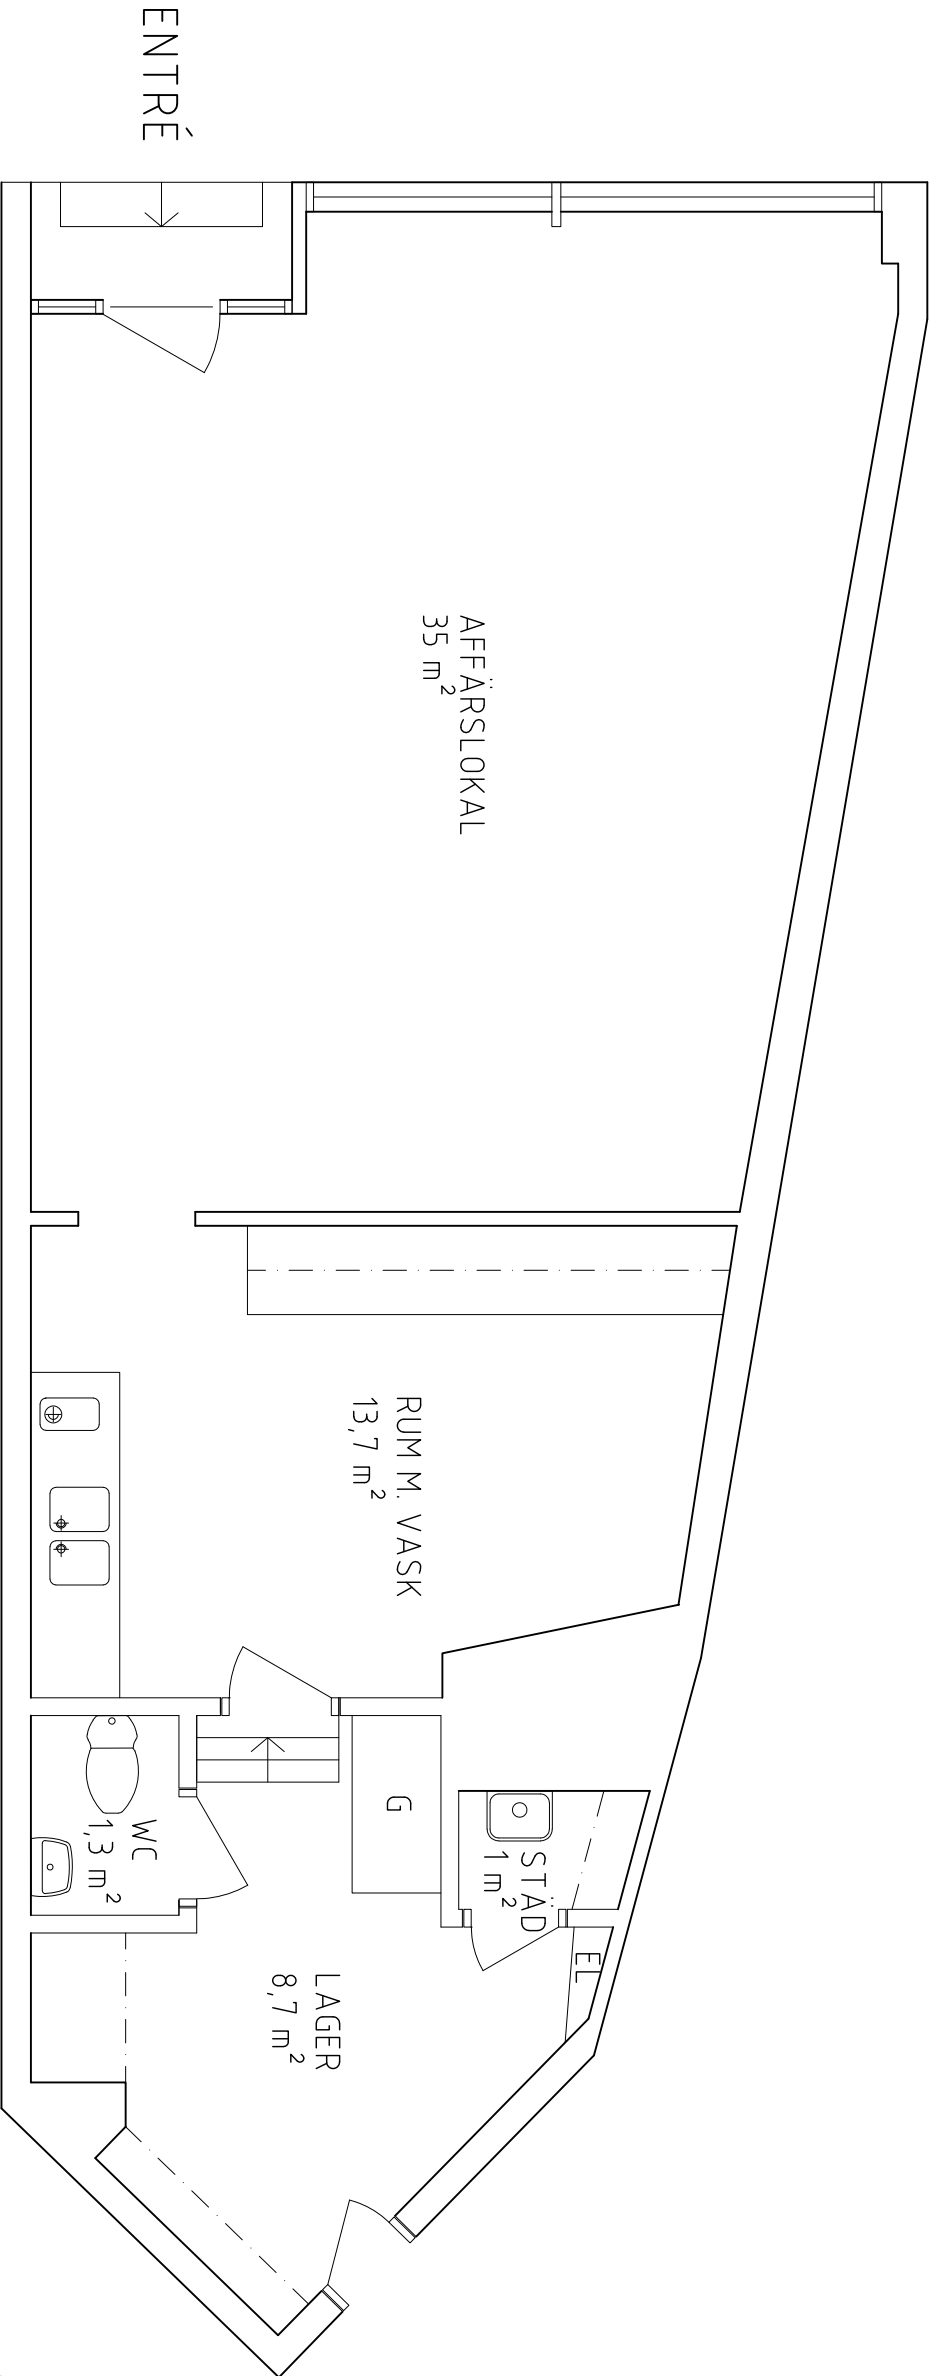

PLAN

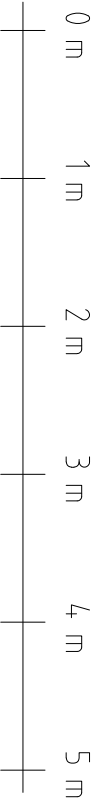

ARKITEKTEN

ATELEJE

KINNEKULLE

KONSULT

SKARA
SKOUGATAN 3
592 31 SKARA
0611-108 28

GÖTENE
JÄRVÄGSGATAN 6
593 30 GÖTENE
072-729 66 00

GÖTEBORG
VAREBERGSGATAN 12A
412 65 GÖTEBORG
072-712 81 50

BALDER 27
MARUMSGATAN 7
532 32 SKARA

UPPRÄG NR	RITAD / KONSTRUERAD AV	HANDLAGARE
19154	Cecilia Jonsson	Cecilia Jonsson
DATUM	BESTÄLLARENS RÖD	
2022-12-15		

AFFÄRS LOKAL

PLAN	SKALA	NUMER	BET
	1:50	A3	A-46-1-001