


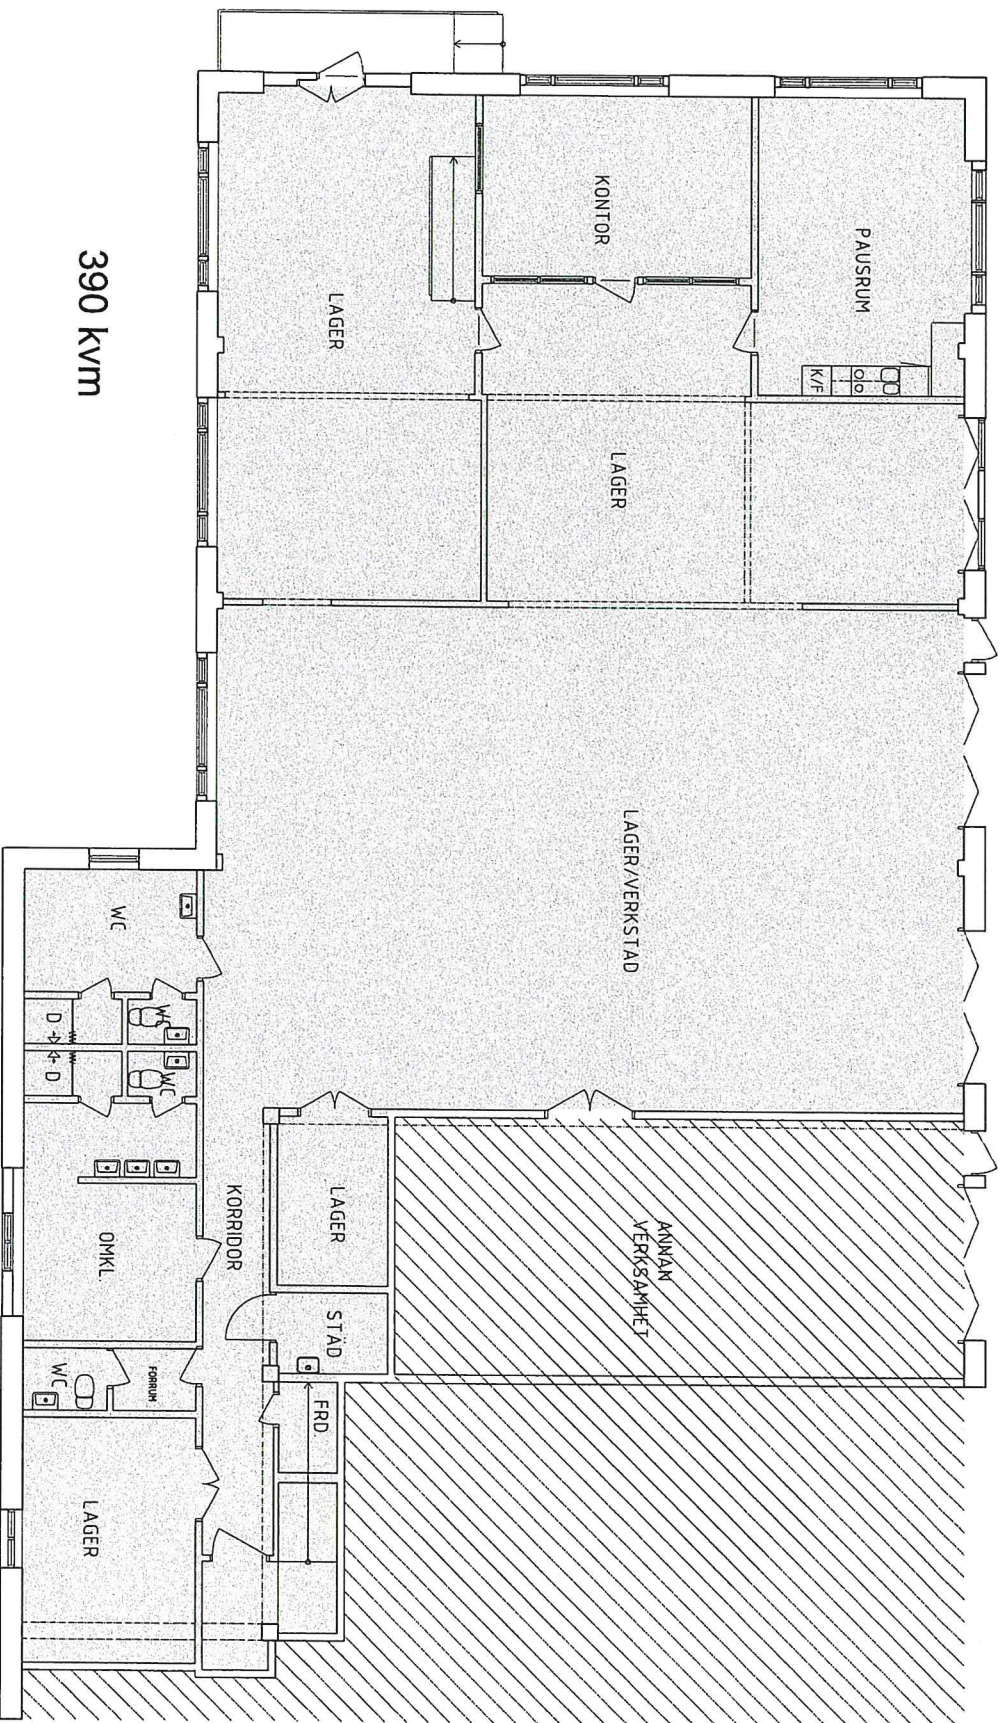


OBJEKT LAGER BASTIONSGATAN
KV. BASTIONEN 28, UDDEVALLA KOMMUN

INNEHÅLL LOKAL PLAN 1

SKALA
A3 = 1:100
DATUM
2019.10.24



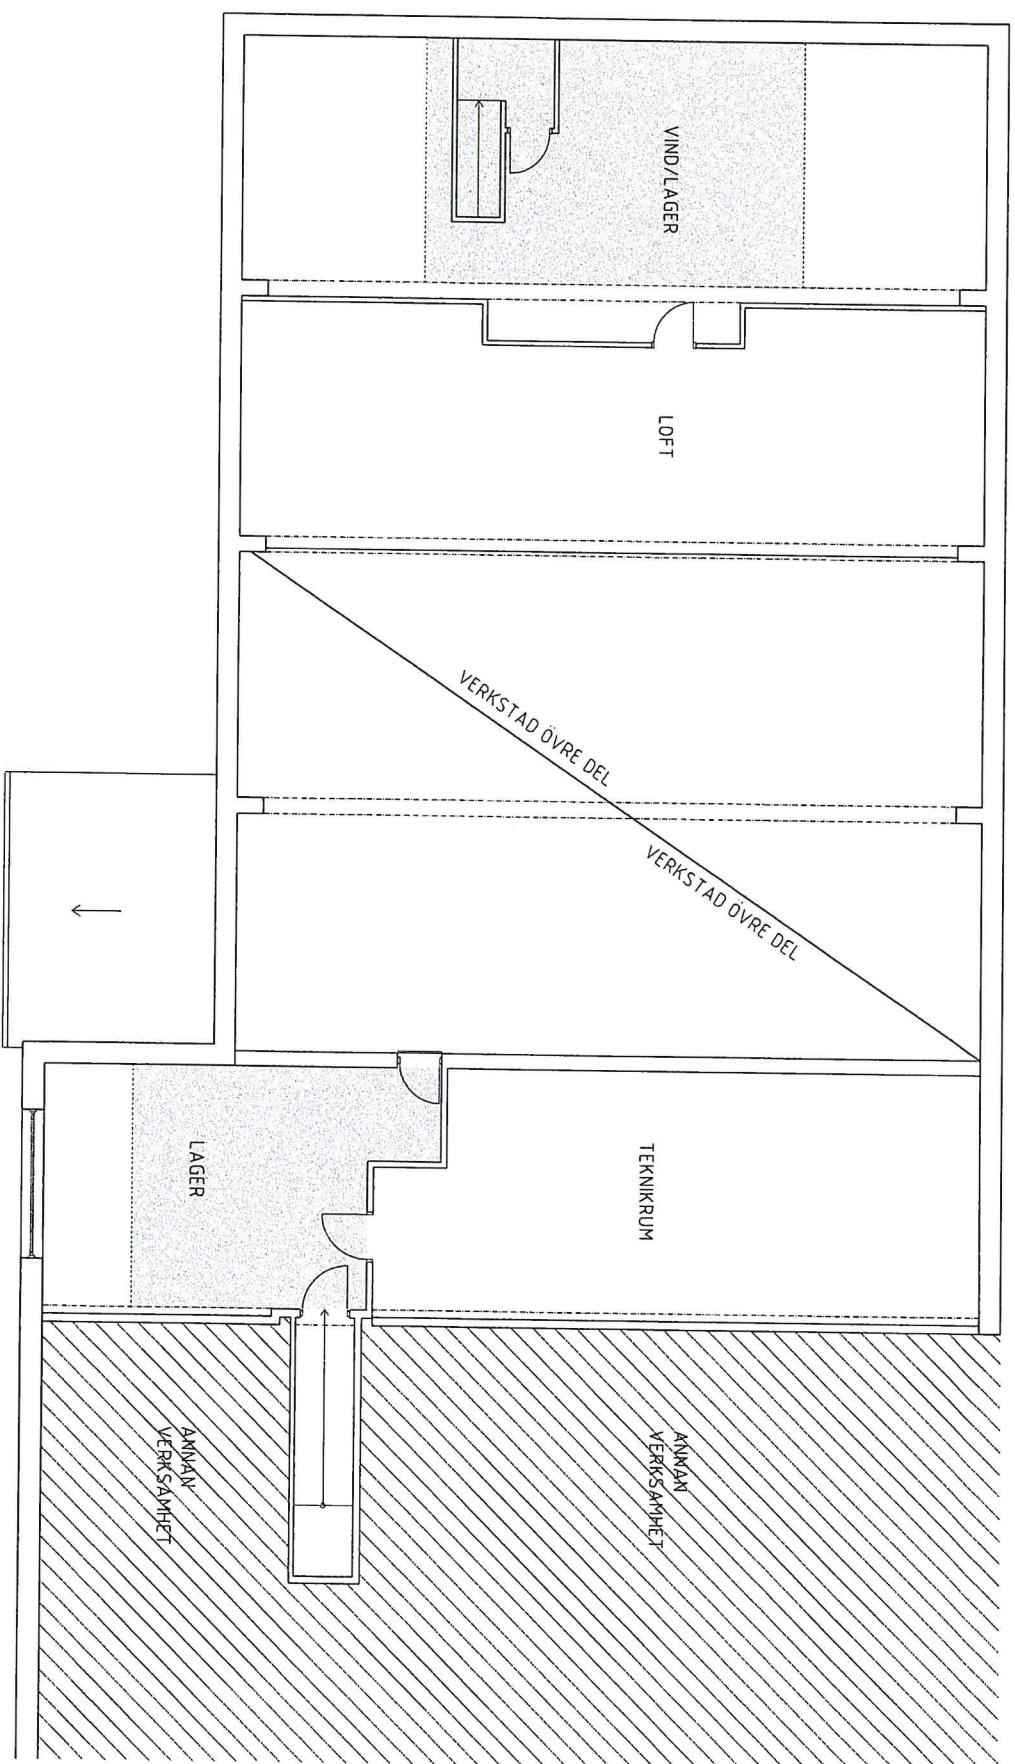

OBJEKT LAGER BASTIONSGATAN
KV. BASTIONEN 28, UDDEVALLA KOMMUN

INNEHÅLL LOKAL PLAN 2

SKALA
A3 = 1:100
DATUM
2019.10.24

