
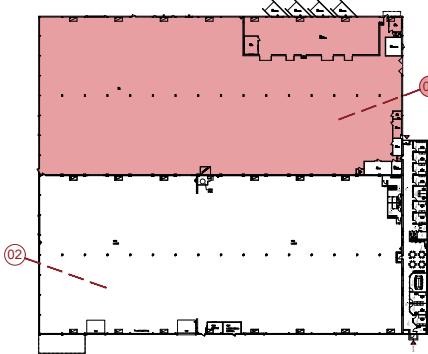


Mileway

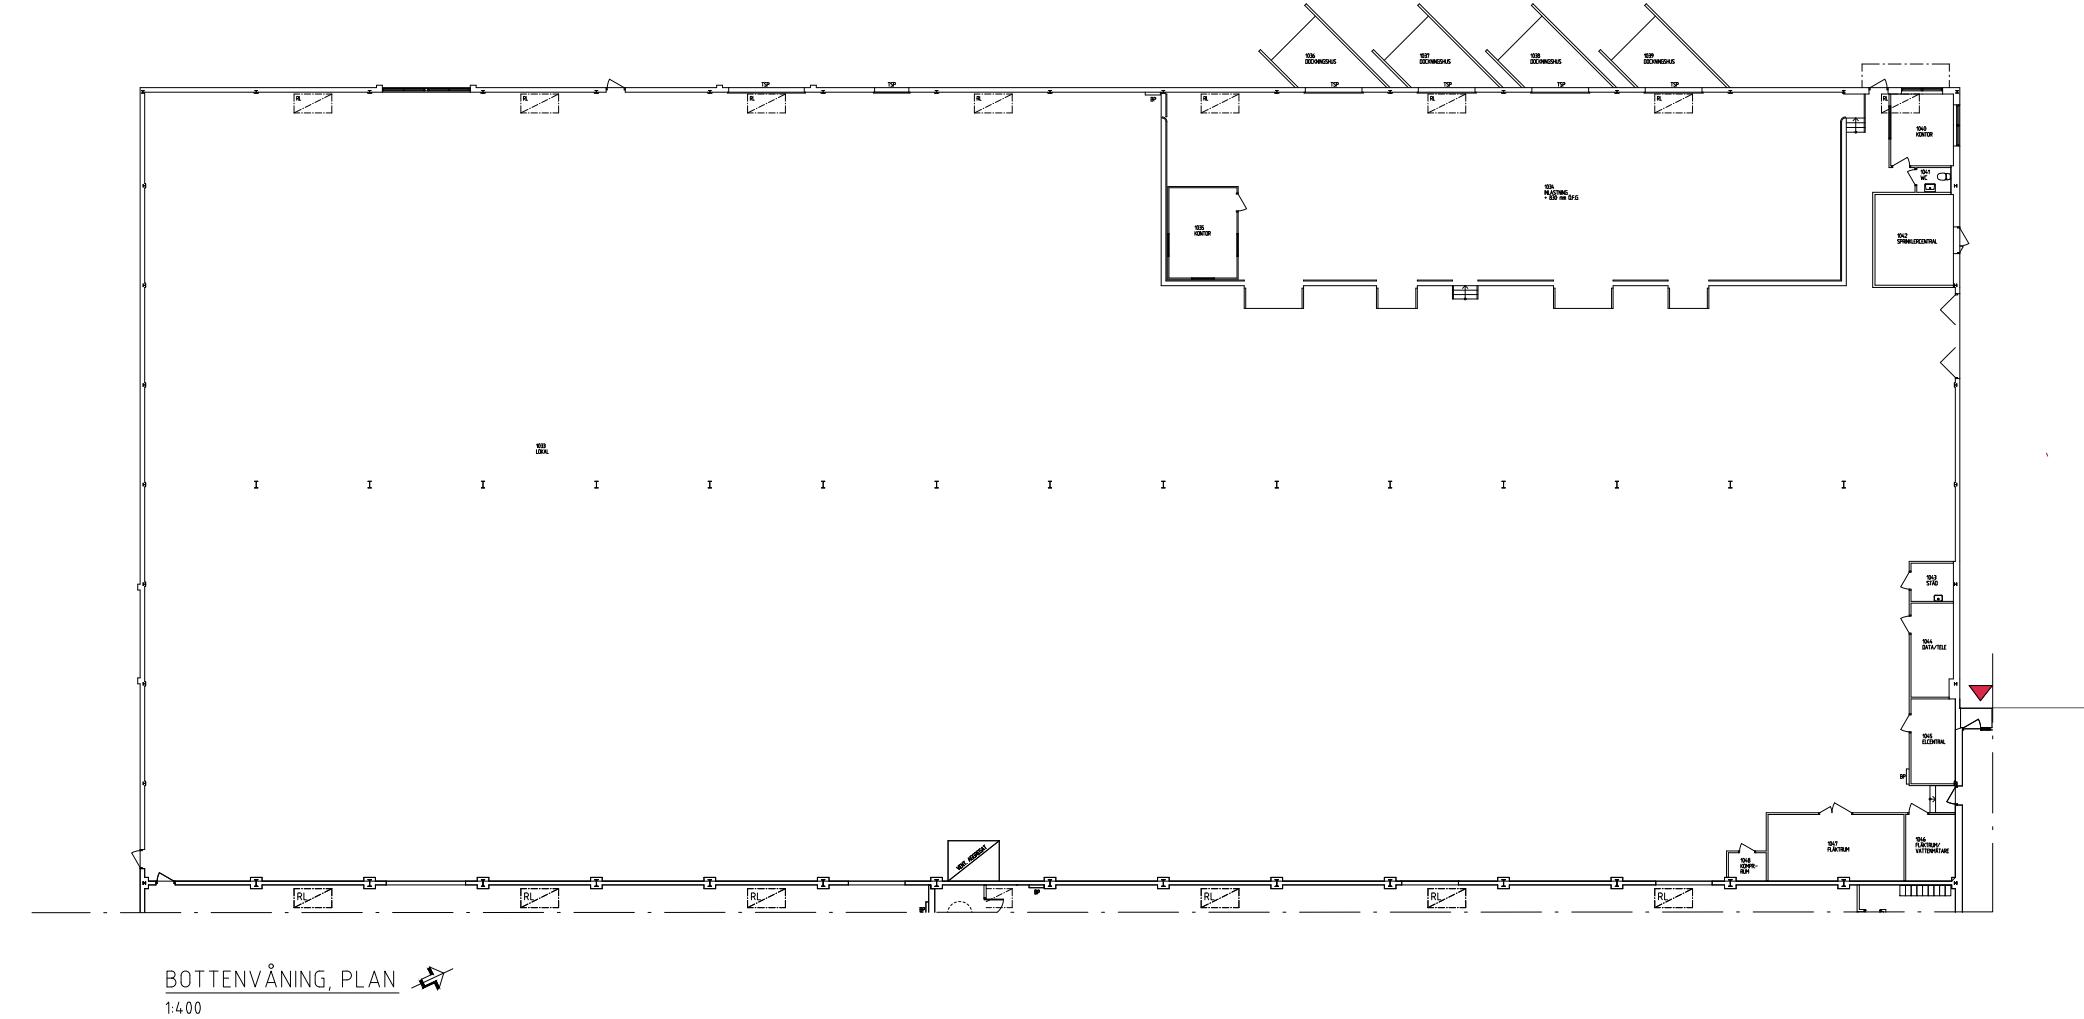

ORIENTERINGSFIGUR EJ SKALENLIG

LAGER: P40

BET	ANT	ÄNDRINGER AVSER	SIGN	DATUM
LOKALRITNING				
T T L -				
ROOF				
IT T				
019-26 22 30 www.roofarkitekter.se				
Kv ELEKTRIKERN 3, ÖREBRO				
UPPDAG NR 12-076	RITAD AV J HEDRÉN	HANDLÄGGARE OTTERLING		
DATUM <u>2012-09-27</u>	ANSVARIG			
LOKAL 01				
SKALA 1:500/A3	NUMMER R03-98-01	BET		