


Markplan/plan -1

Lokal A: Lager 1061 kvm

Lokal B: Kontor/lager 1000-2069 kvm


Lokal A+B kan hyras ihop eller separat

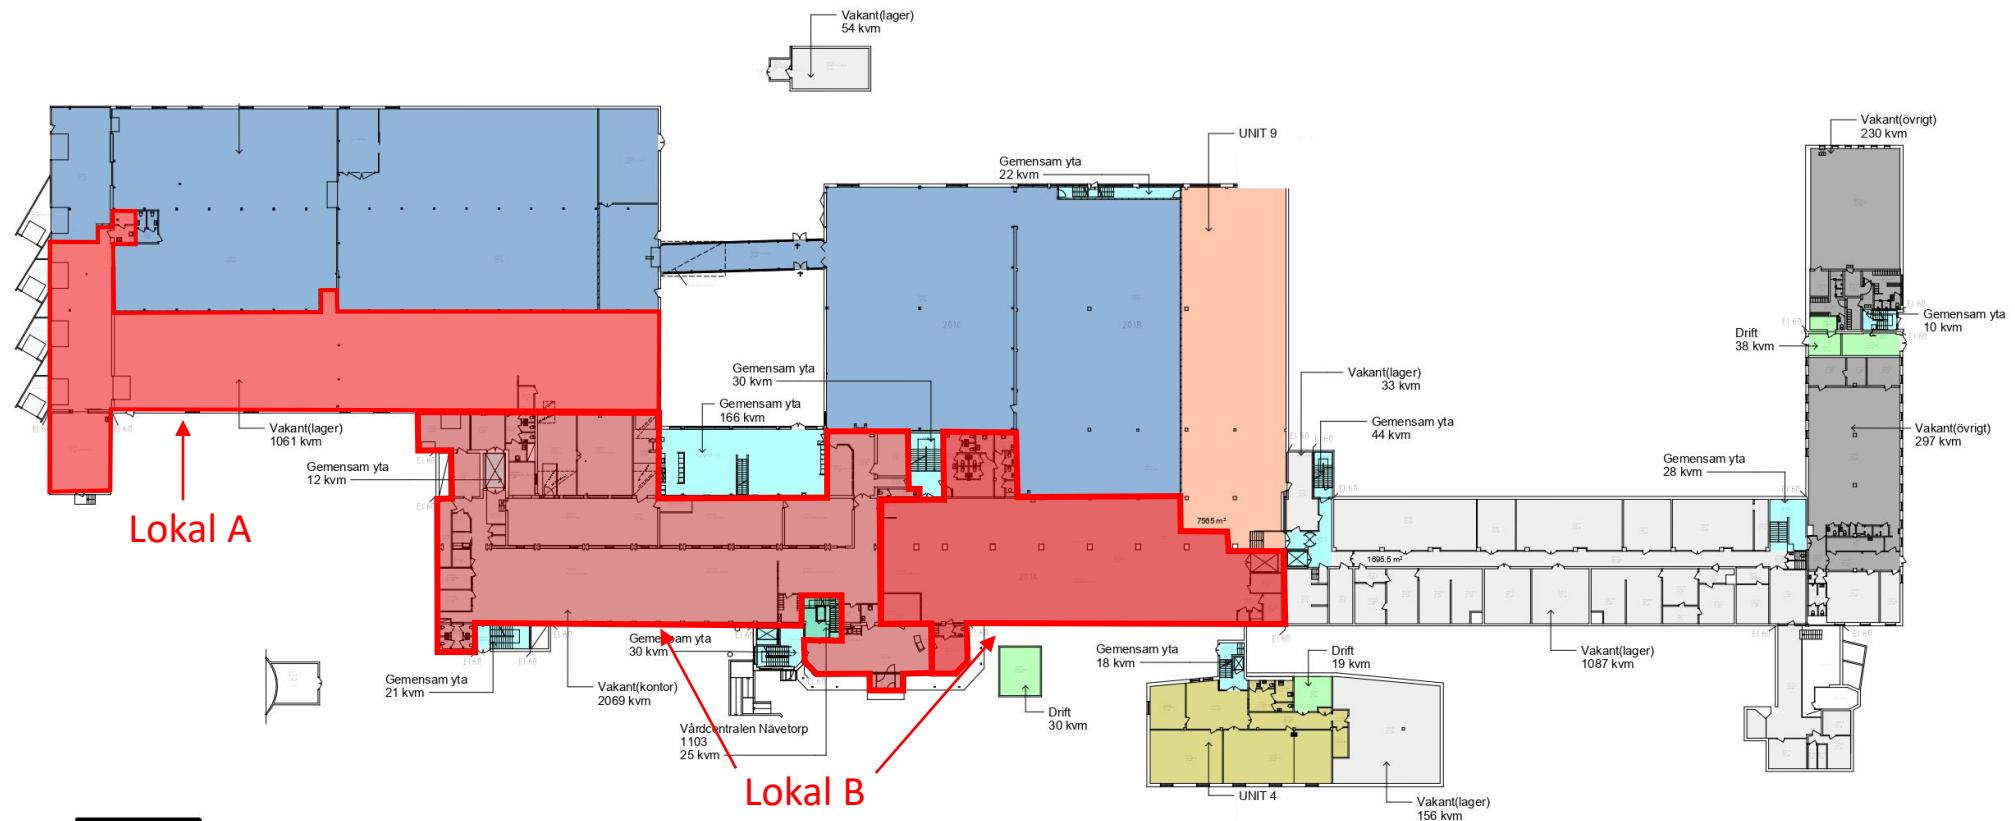

Plan 3

Lokal C: Kontor/Lager 947-1894 kvm

2 lokaler som kan hyras separat eller ihop, markerat i rött

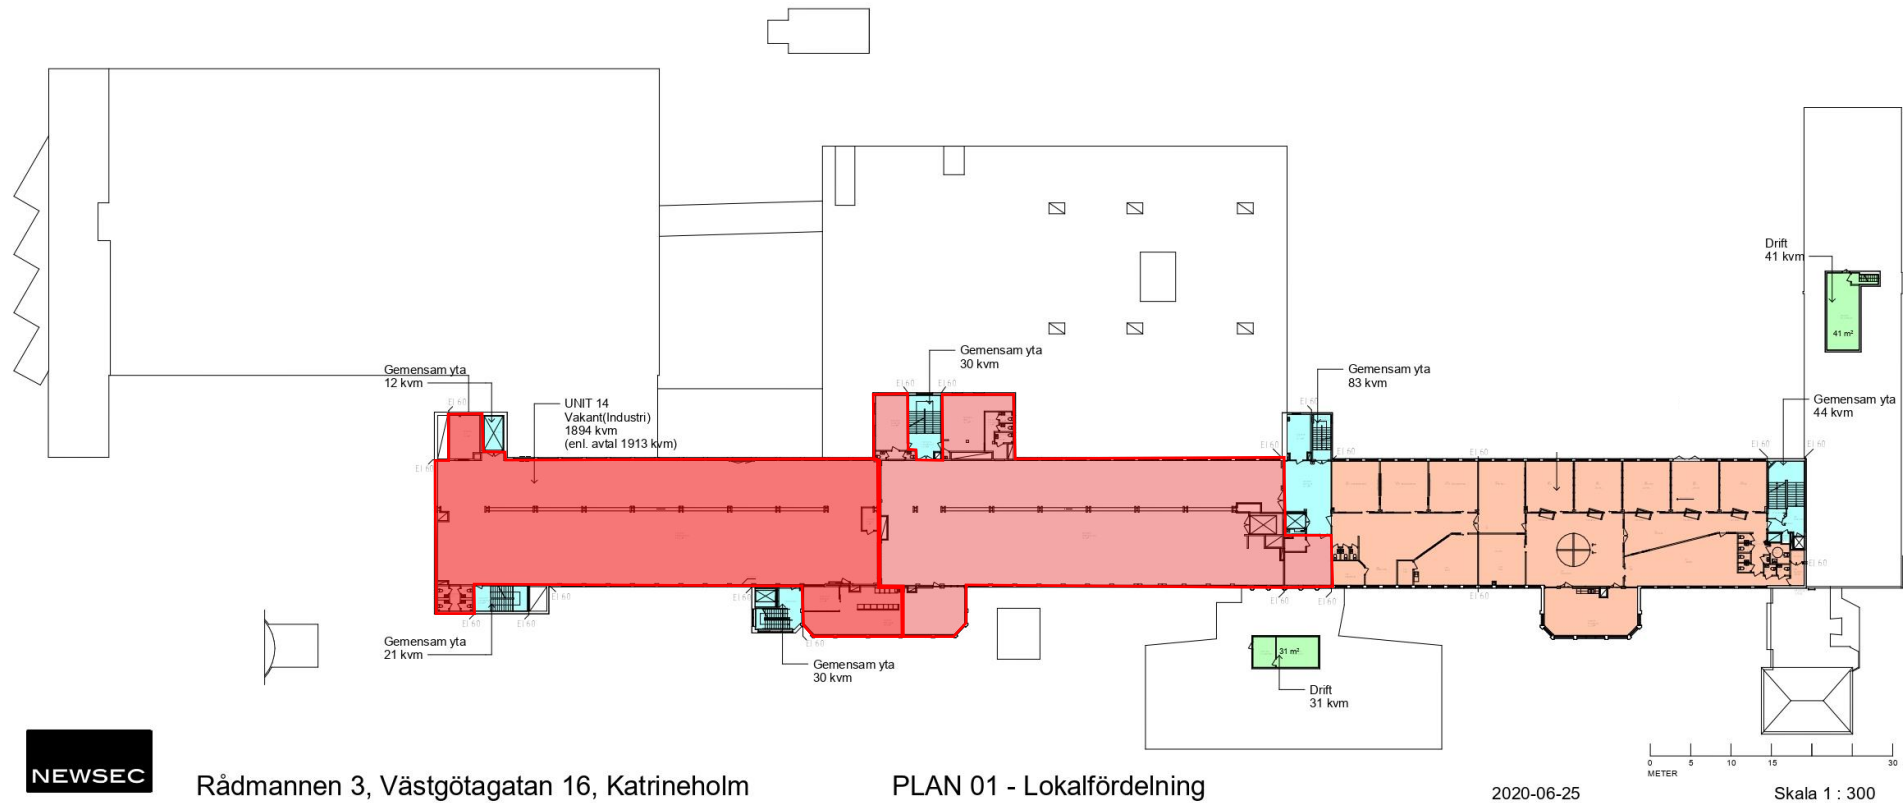

Plan 4

Lokal D: Kontor 932-2854 kvm

(3 lokaler som kan hyras separat eller ihop, en av dem kan fungera som lager, unit 15)

