


STIGLÄDRET 11, MALMÖ

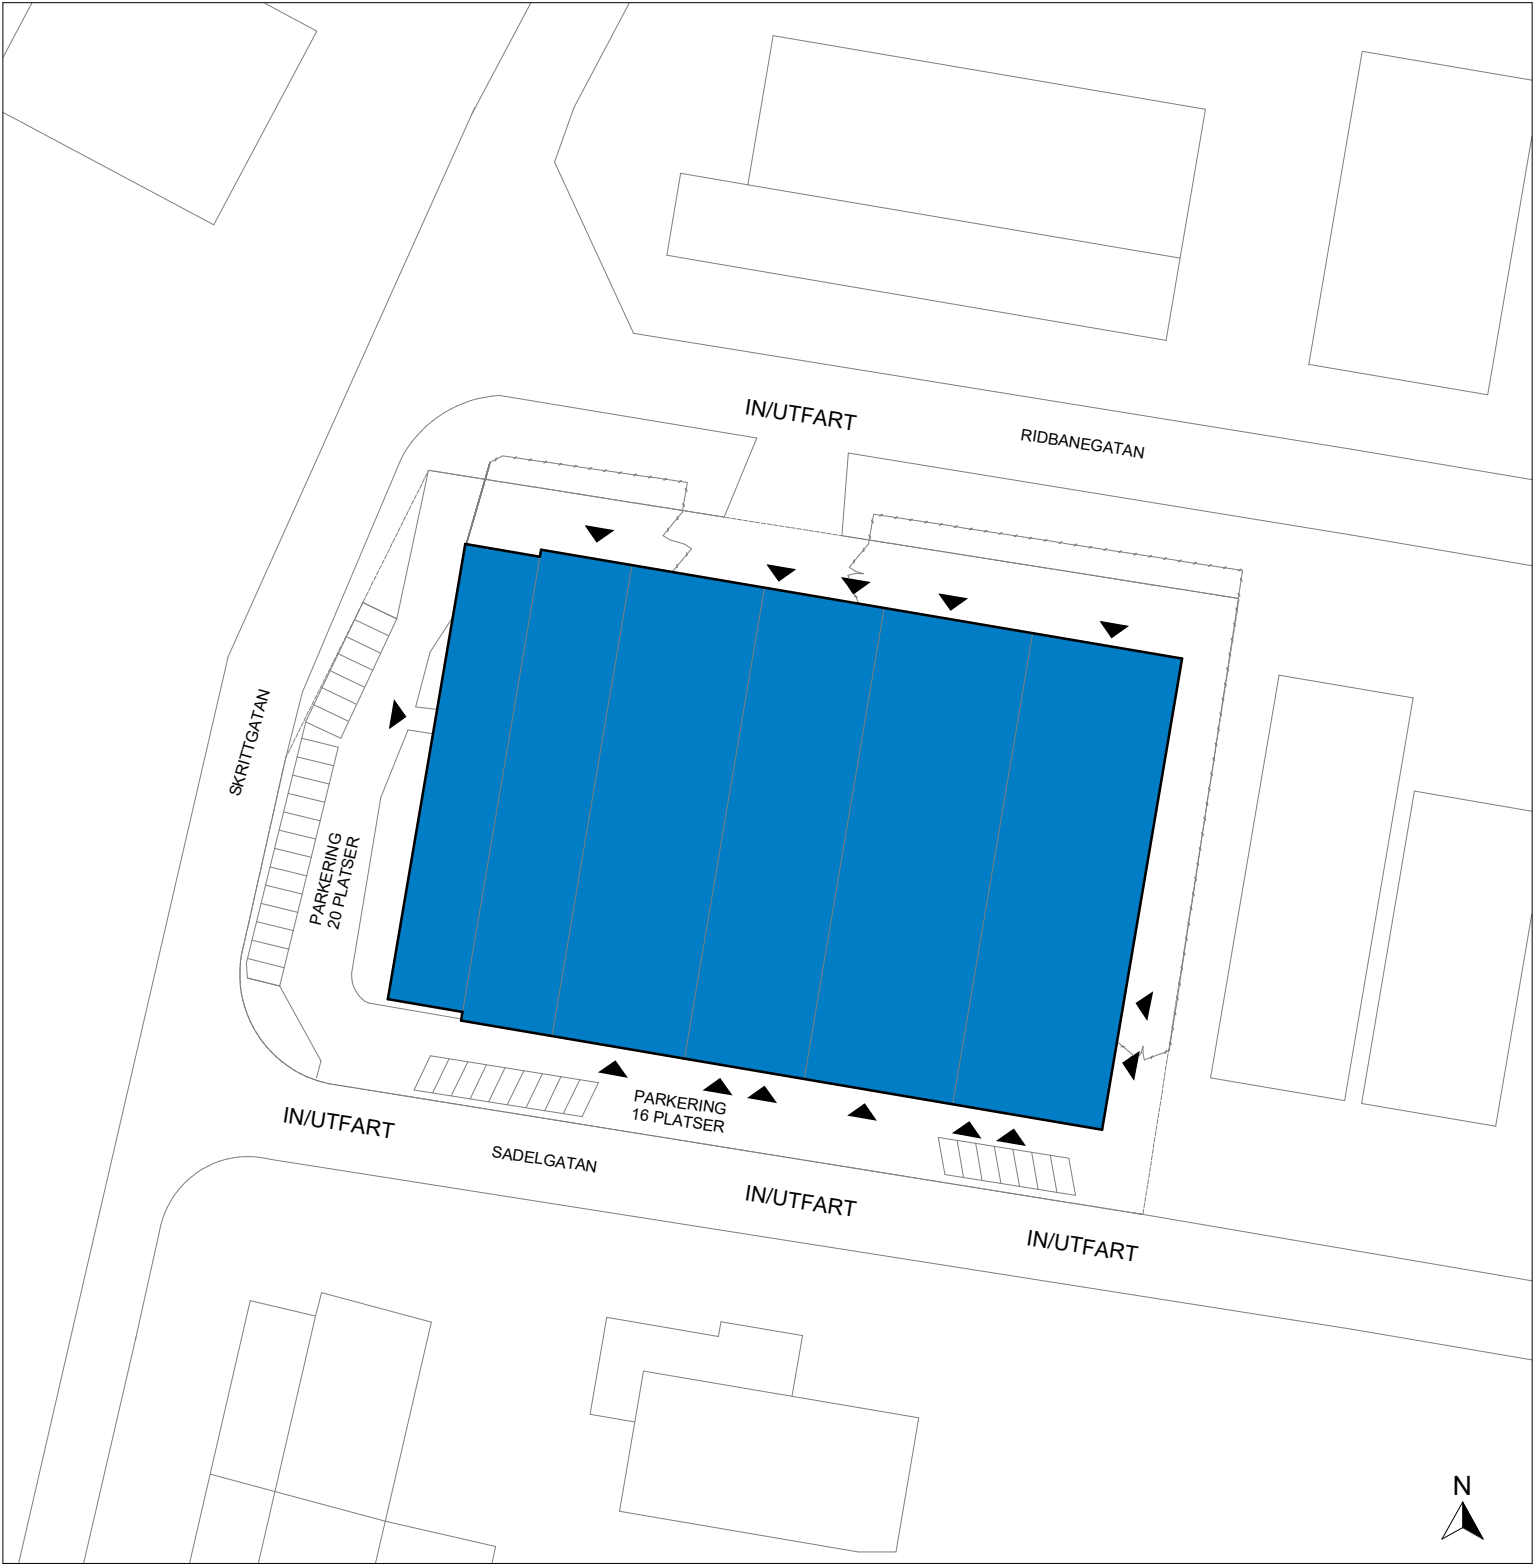


STIGLÄDRET 11, MALMÖ

Total ledig yta: 3034 m²

SAMMANSTÄLLNING BOTTENPLAN

KONTOR 1	93 m²
KONTOR 6	125 m²
LAGER 1	566 m²
LAGER 2	618 m²
LAGER 4	588 m²
LAGER 6	696 m²
TOTAL	2686 m²

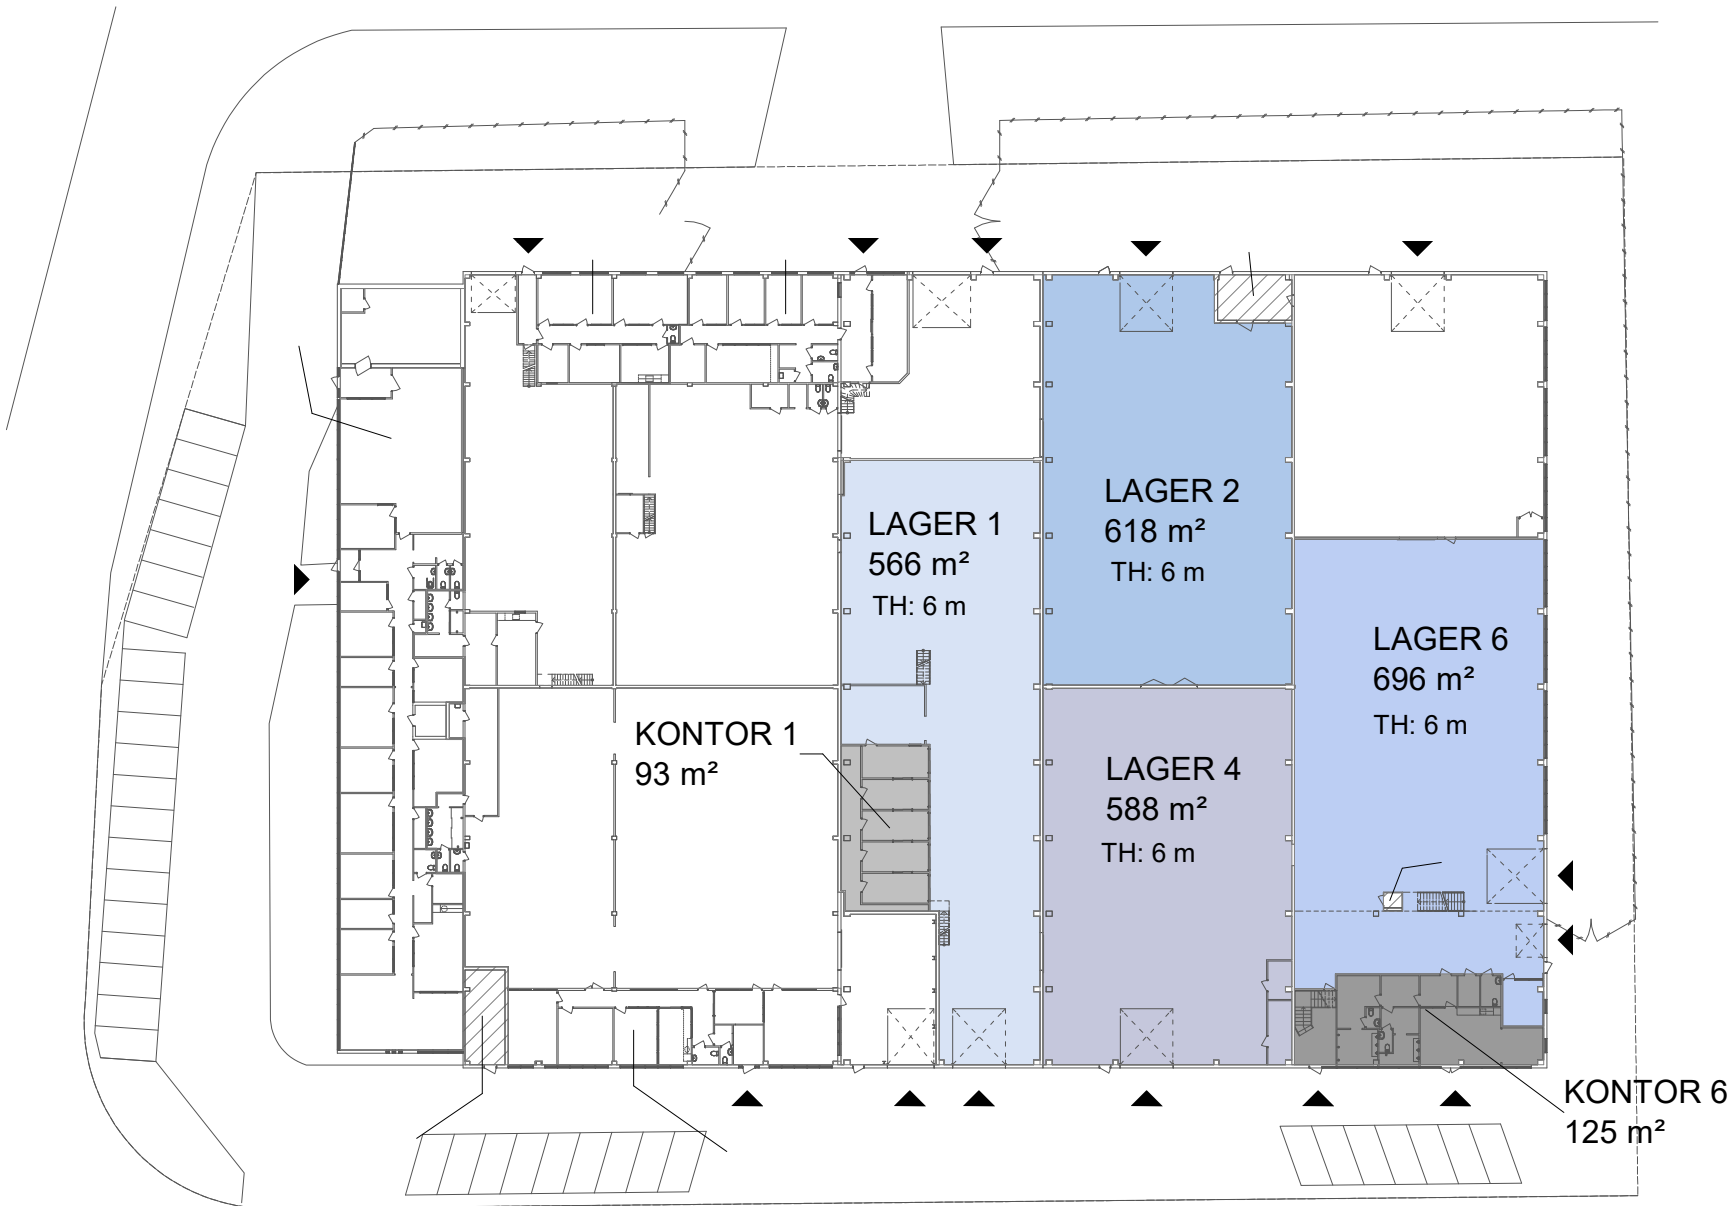


- UTHYRT
- KOMMUNIKATION/TEKNIK
- ENTRÉ/INLASTNING
- TH TAKHÖJD

Planer är principiella och exakt area säkerställs i senare skede.

SAMMANSTÄLLNING PLAN 1

KONTOR 1	119 m²
KONTOR 6	229 m²
TOTAL	348 m²

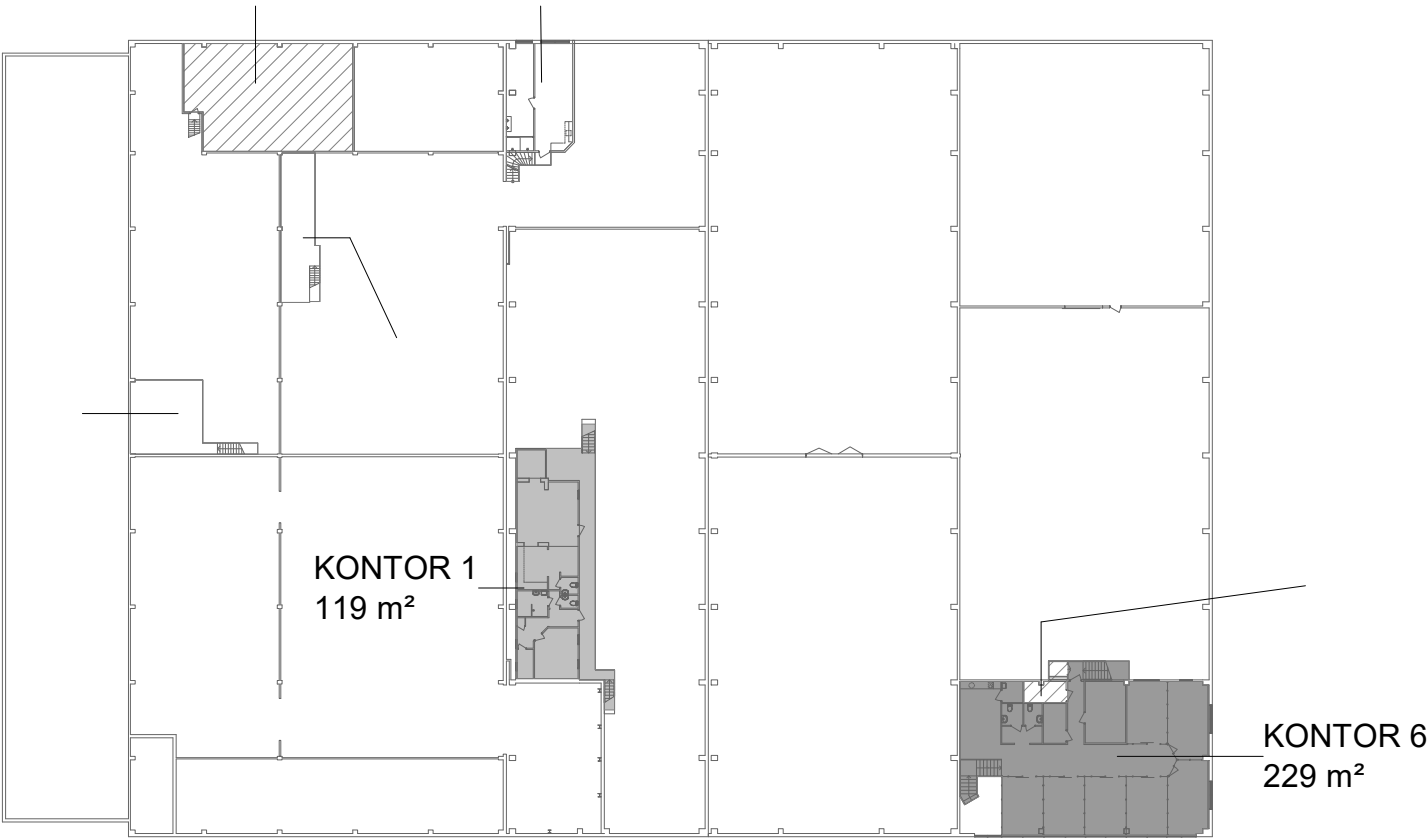


För parkering och omkringliggande ytor se
situationsplan.

- UTHYRT
- KOMMUNIKATION/TEKNIK
- ENTRÉ/INLASTNING
- TH TAKHÖJD


Planer är principiella och exakt area
säkerställs i senare skede.

STIGLÄDRET 11, MALMÖ


KONTORSDEL MOT ÖSTER, I ANSLUTNING TILL LAGER 1

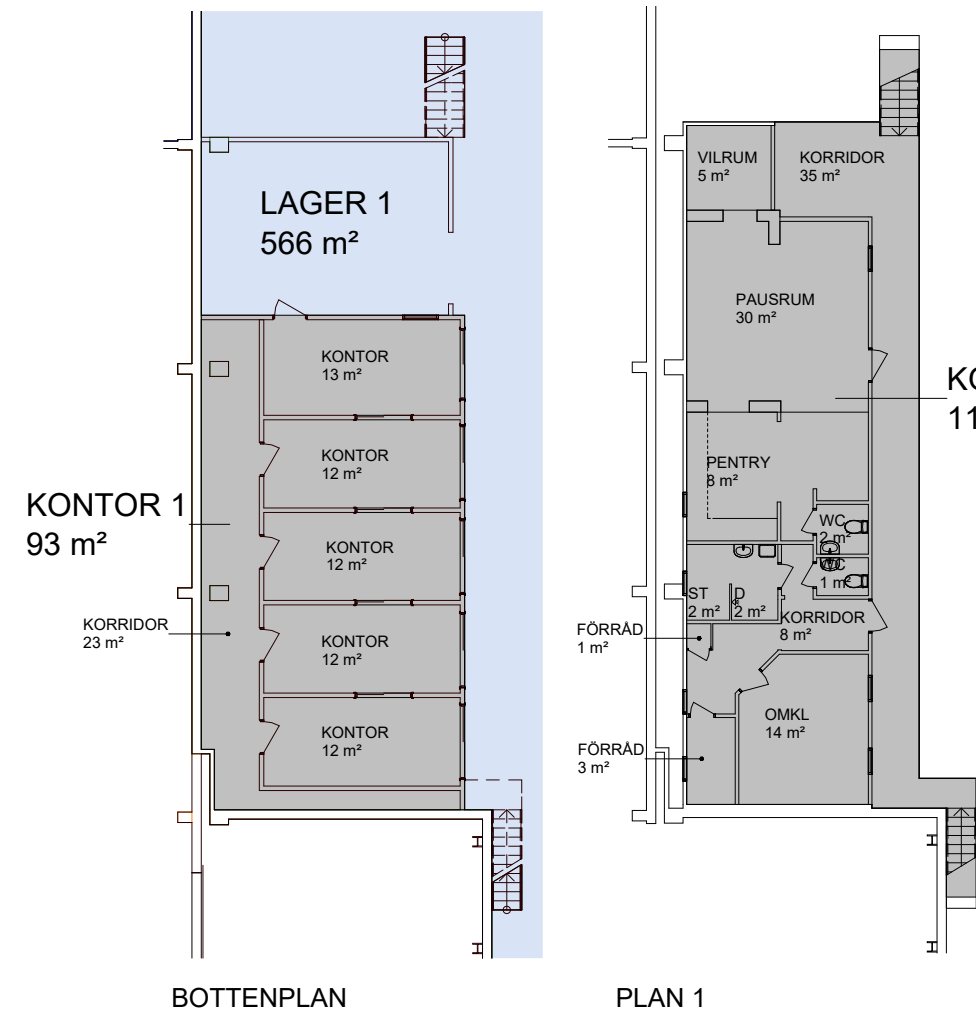

KONTORS- OCH PERSONALDEL MOT ÖSTER, I ANSLUTNING TILL LAGER 6

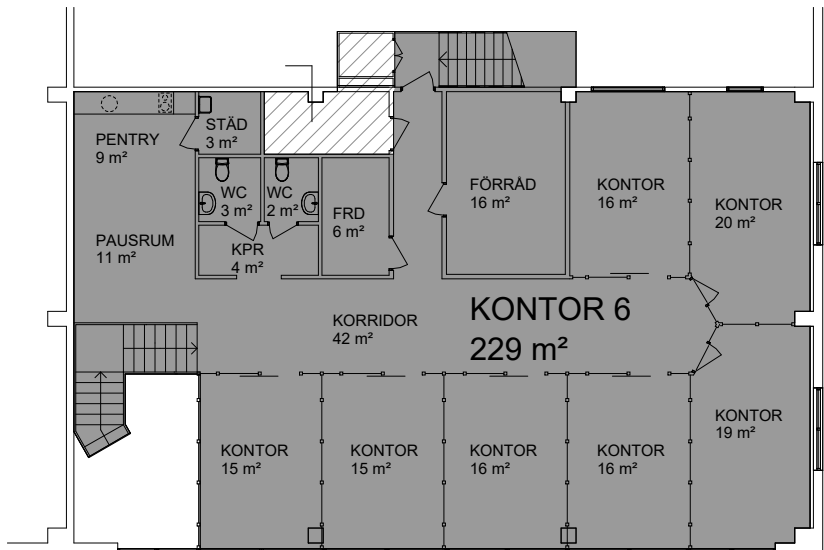

PLAN 1

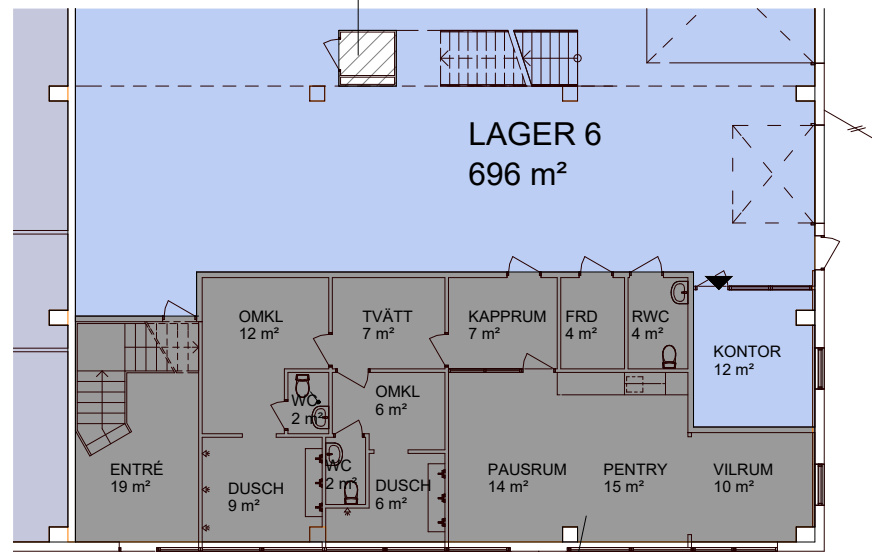

BOTTENPLAN

KONTOR 6
125 m²

För parkering och omkringliggande ytor se
situationsplan.

- UTHYRT
- KOMMUNIKATION/TEKNIK
- ENTRÉ/INLASTNING
- TH TAKHÖJD

Planer är principiella och exakt area
säkerställs i senare skede.