



XREF

LAGER

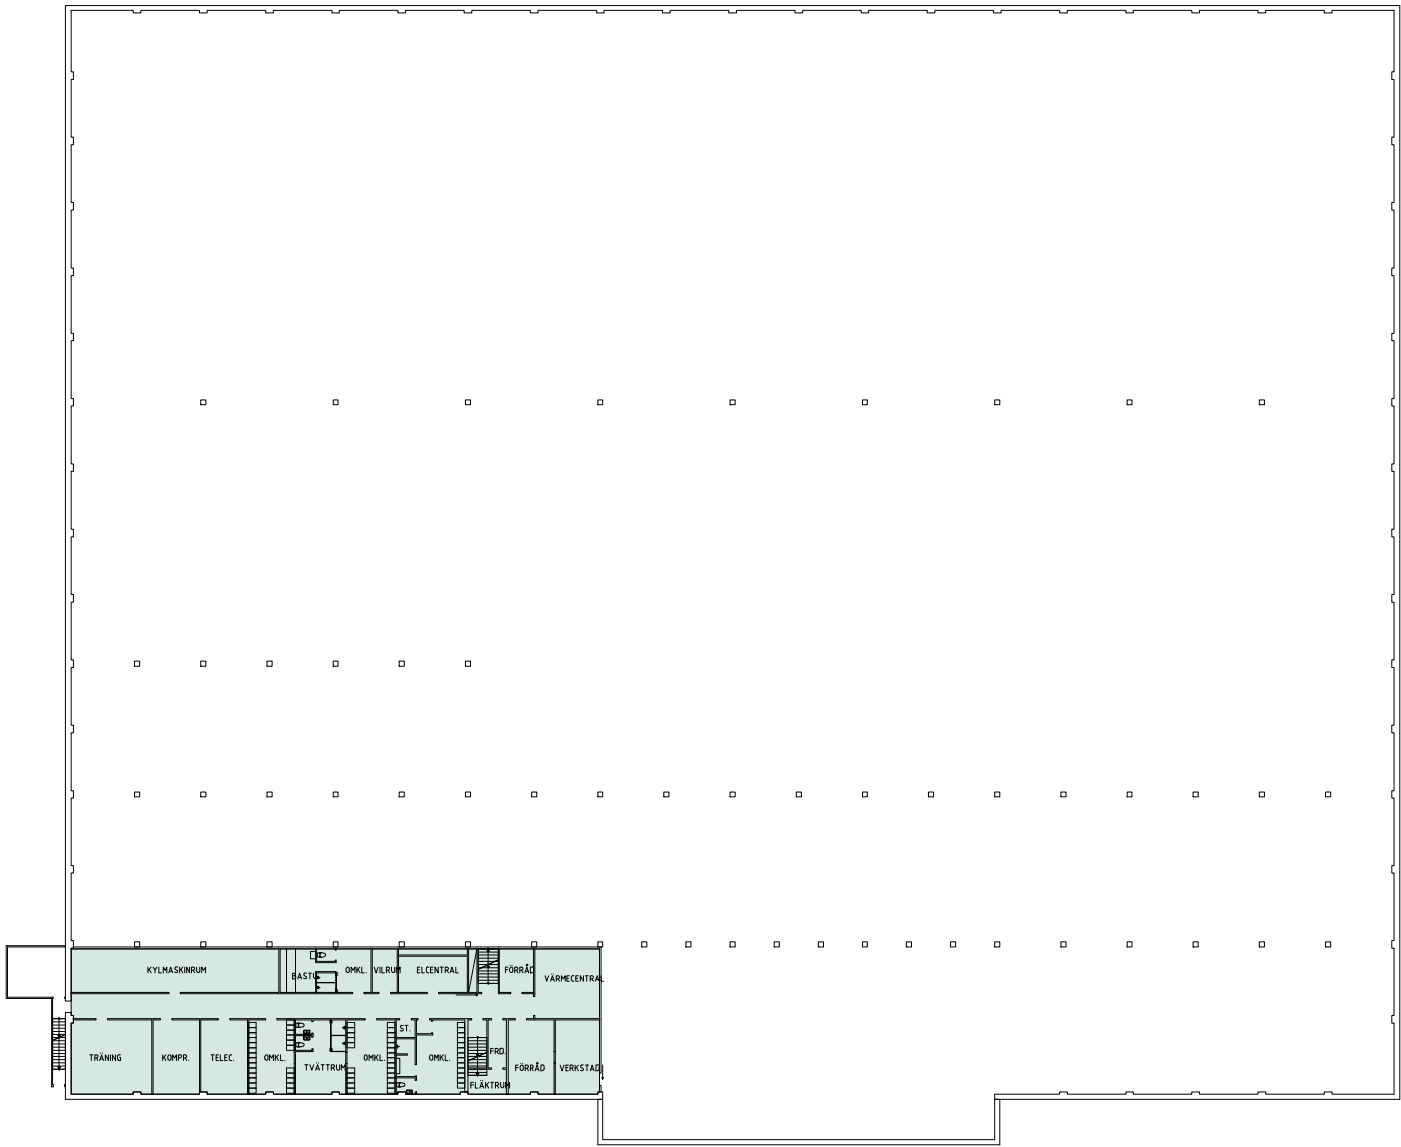

PLAN KÄLLARVÅNING
SKALA 1:600 A3

METER 1:600 A3

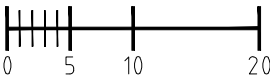

FÖRKLARINGAR

MÅTT ANGES I MILLIMETER OM INTE
ANNAT ANGES PLUSHÖJDER ANGES I METER.

AREOR

- LOKAL 1
- LOKAL 2
- LOKAL 3

LOKAL 1
PLAN KÄLLARVÅNING = Ca 480 m²
PLAN BOTTENVÅNING = Ca 3550 m²
PLAN VÅNING 1 TR = Ca 1030 m²
TOTAL LOA: Ca 5060 m²

LOKAL 2
PLAN BOTTENVÅNING = Ca 6625 m²
PLAN VÅNING 1 TR = Ca 970 m²
TOTAL LOA: Ca 7595 m²

LOKAL 3
PLAN BOTTENVÅNING = Ca 5040 m²
PLAN VÅNING 1 TR = Ca 1285 m²
TOTAL LOA: Ca 6325 m²

BET	ANT	ÄNDRINGEN AVSER	SIGN	DATUM
SKISS				
BLECKSLAGAREN 3, ÖREBRO				
Mileway				
PE Teknik & Arkitektur FREDSGATAN 2 703 62 ÖREBRO TEL: 030-516 05 60 www.pe.se				
UPPDRAG NR 11032611	RITAD AV AM	HANDLÄGGARE SL		
DATUM 2023-02-20	ANSVARIG SL			
Areaberäkning				
PLAN KÄLLARVÅNING				
SKALA A3: 1:600	NUMMER A-40.1-100			I BET

PL0