



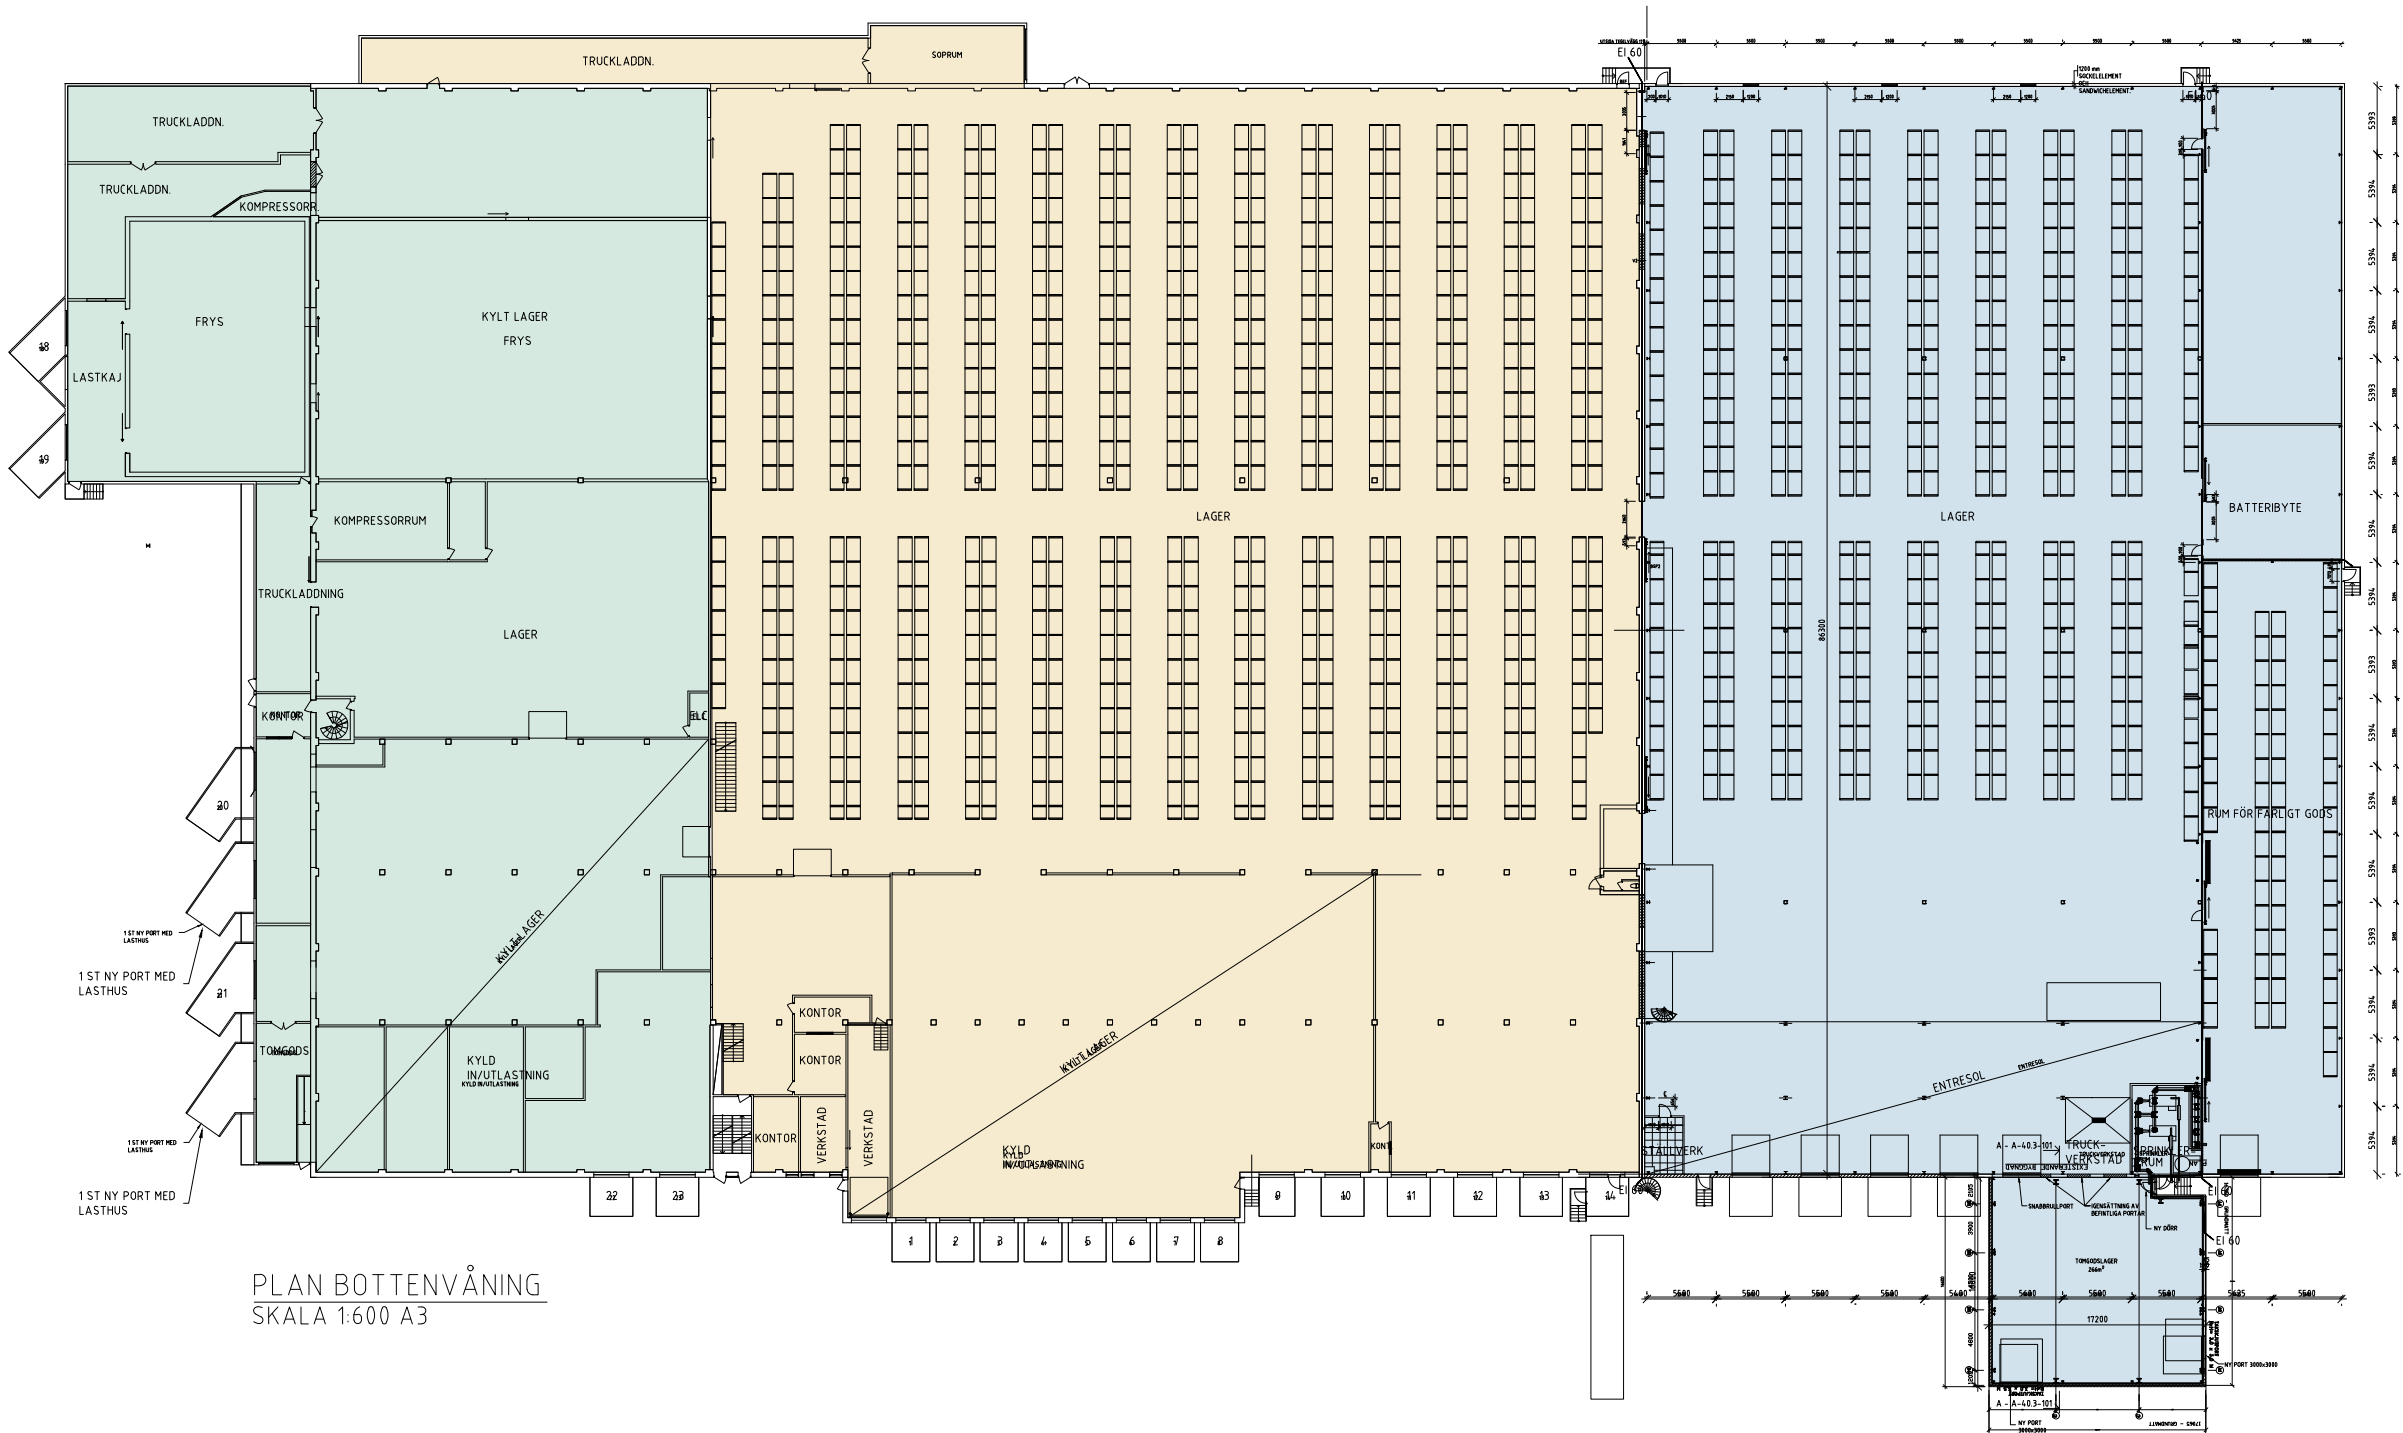

PLAN BOTTENVÅNING
SKALA 1:600 A3

METER 1:600 A3

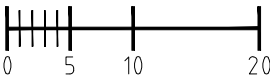

FÖRKLARINGAR

MÅTT ANGES I MILLIMETER OM INTE
ANNAT ANGES PLUSHÖJDER ANGES I METER.

AREOR

- LOKAL 1
- LOKAL 2
- LOKAL 3

LOKAL 1

PLAN KÄLLARVÅNING = Ca 480 m²
PLAN BOTTENVÅNING = Ca 3550 m²
PLAN VÅNING 1 TR = Ca 1030 m²

TOTAL LOA: Ca 5060 m²

LOKAL 2

PLAN BOTTENVÅNING = Ca 6625 m²
PLAN VÅNING 1 TR = Ca 970 m²

TOTAL LOA: Ca 7595 m²

LOKAL 3

PLAN BOTTENVÅNING = Ca 5040 m²
PLAN VÅNING 1 TR = Ca 1285 m²

TOTAL LOA: Ca 6325 m²

BET	ANT	ÄNDRINGEN AVSER	SIGN	DATUM
-----	-----	-----------------	------	-------

SKISS

BLECKSLAGAREN 3, ÖREBRO

Mileway



FREDSGATAN 2
703 62 ÖREBRO
TEL: 030-516 05 60
www.pe.se

UPPDRAG NR 11032611	RITAD AV AM	HANDLÄGGARE SL
DATUM 2023-02-20	ANSVARIG SL	

Areaberäkning

PLAN BOTTENVÅNING

SKALA	NUMMER	I BET
A3: 1:600	A-40.1-200	