


VIBY 19:32

UTEDNINGSSKISS MED TÄNKBAR
FRAMTIDA NYBYGGNATION PÅ VÄSTRA
DELEN.

I DETTA ALTERNATIV VISAS NY BYGGNAD
MED BYA 2620kvm. BTA KAN BLI STÖRRE
EFTERSOM BYGGNAD DELVIS KAN HA TVÅ
VÅNINGAR.

BEHOV AV GÅRDSYTOR FÖR BEF OCH NY
HG BEHÖVER UNDERSÖKAS MER.

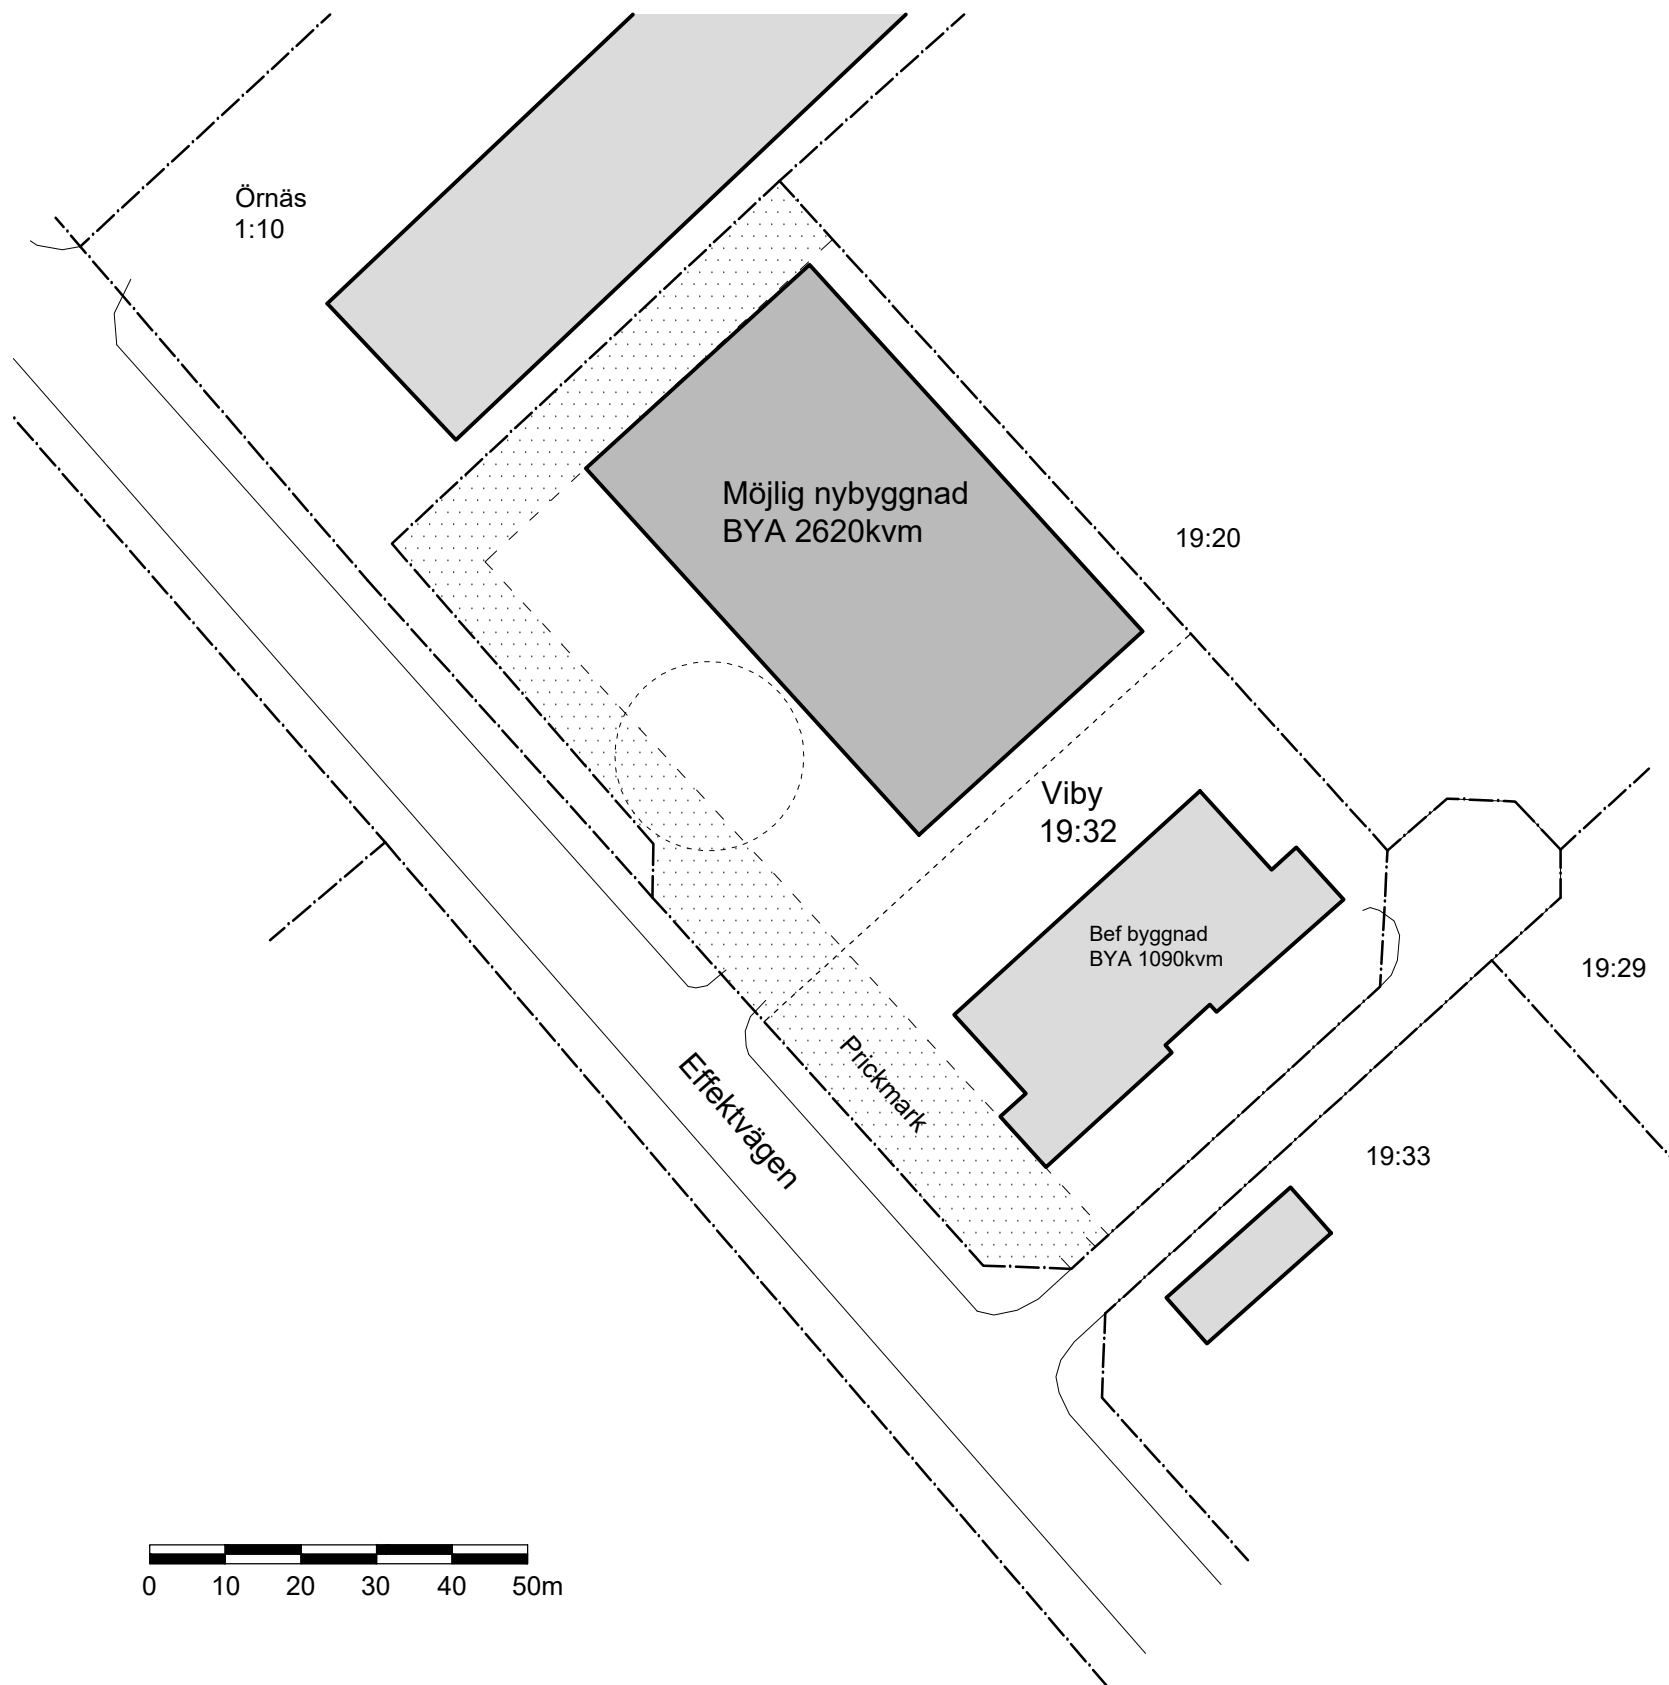

SKISS 2, 2023-02-10