



GJUTFORMEN 1, HUDDINGE

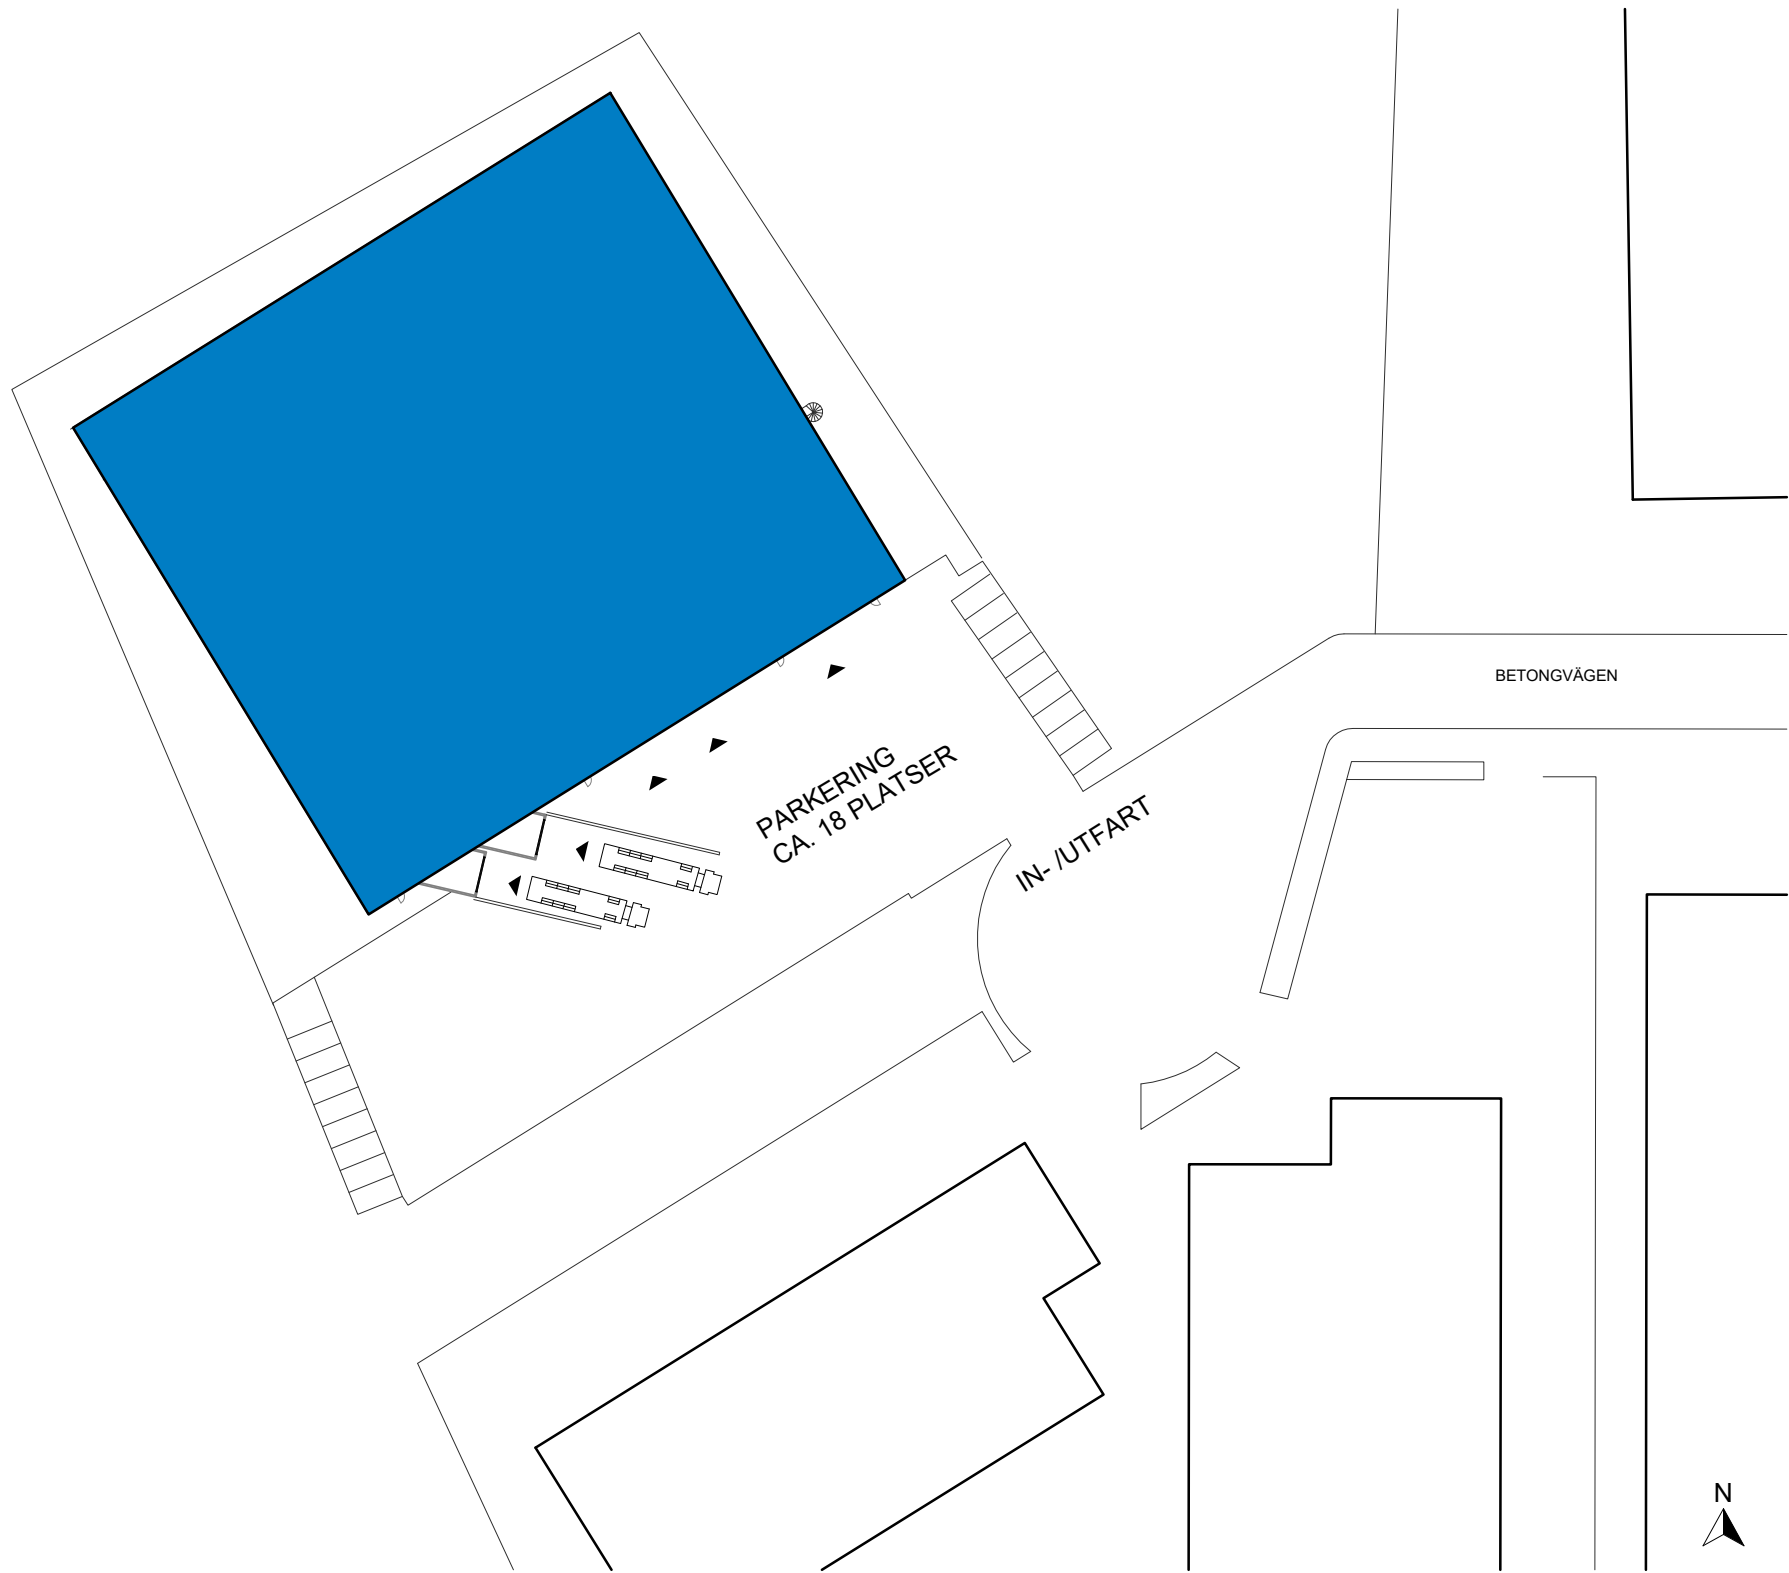

FASTIGHET
YTA 4530 m²

GJUTFORMEN 1, HUDDINGE

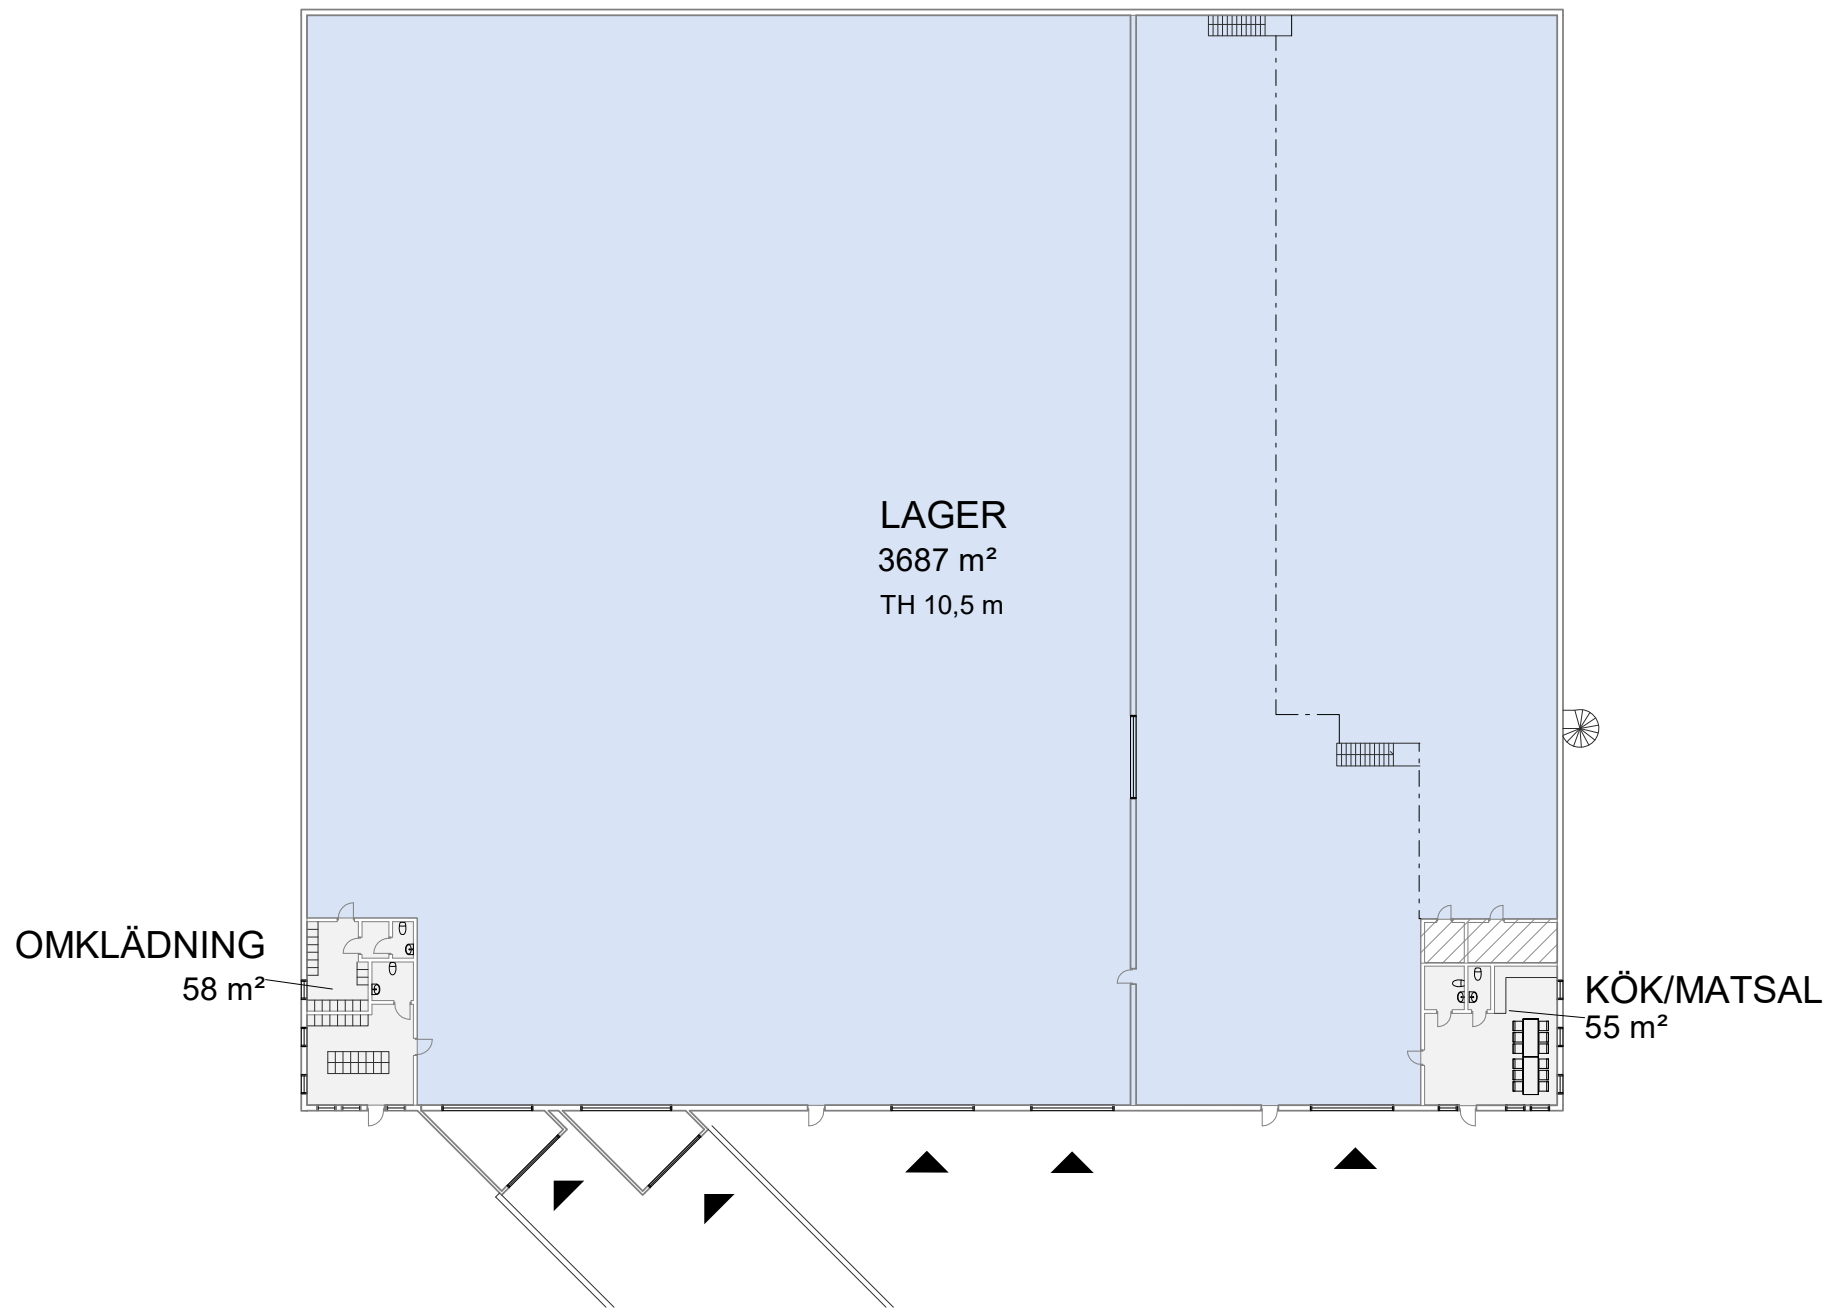

SAMMANSTÄLLNING BOTTENPLAN

LAGER	3687 m ²
OMKLÄDNING	58 m ²
KÖK/MATSAL	55 m ²
TOTAL	3800 m ²

ÖVRIGA YTOR


TEKNIK	17 m ²
--------	-------------------

För parkering och omkringliggande ytor se situationsplan.

-  KOMMUNIKATION/TEKNIK
-  ENTRÉ/INLASTNING
- TH TAKHÖJD

Planer är principiella och exakt area säkerställs i senare skede.

GJUTFORMEN 1, HUDDINGE

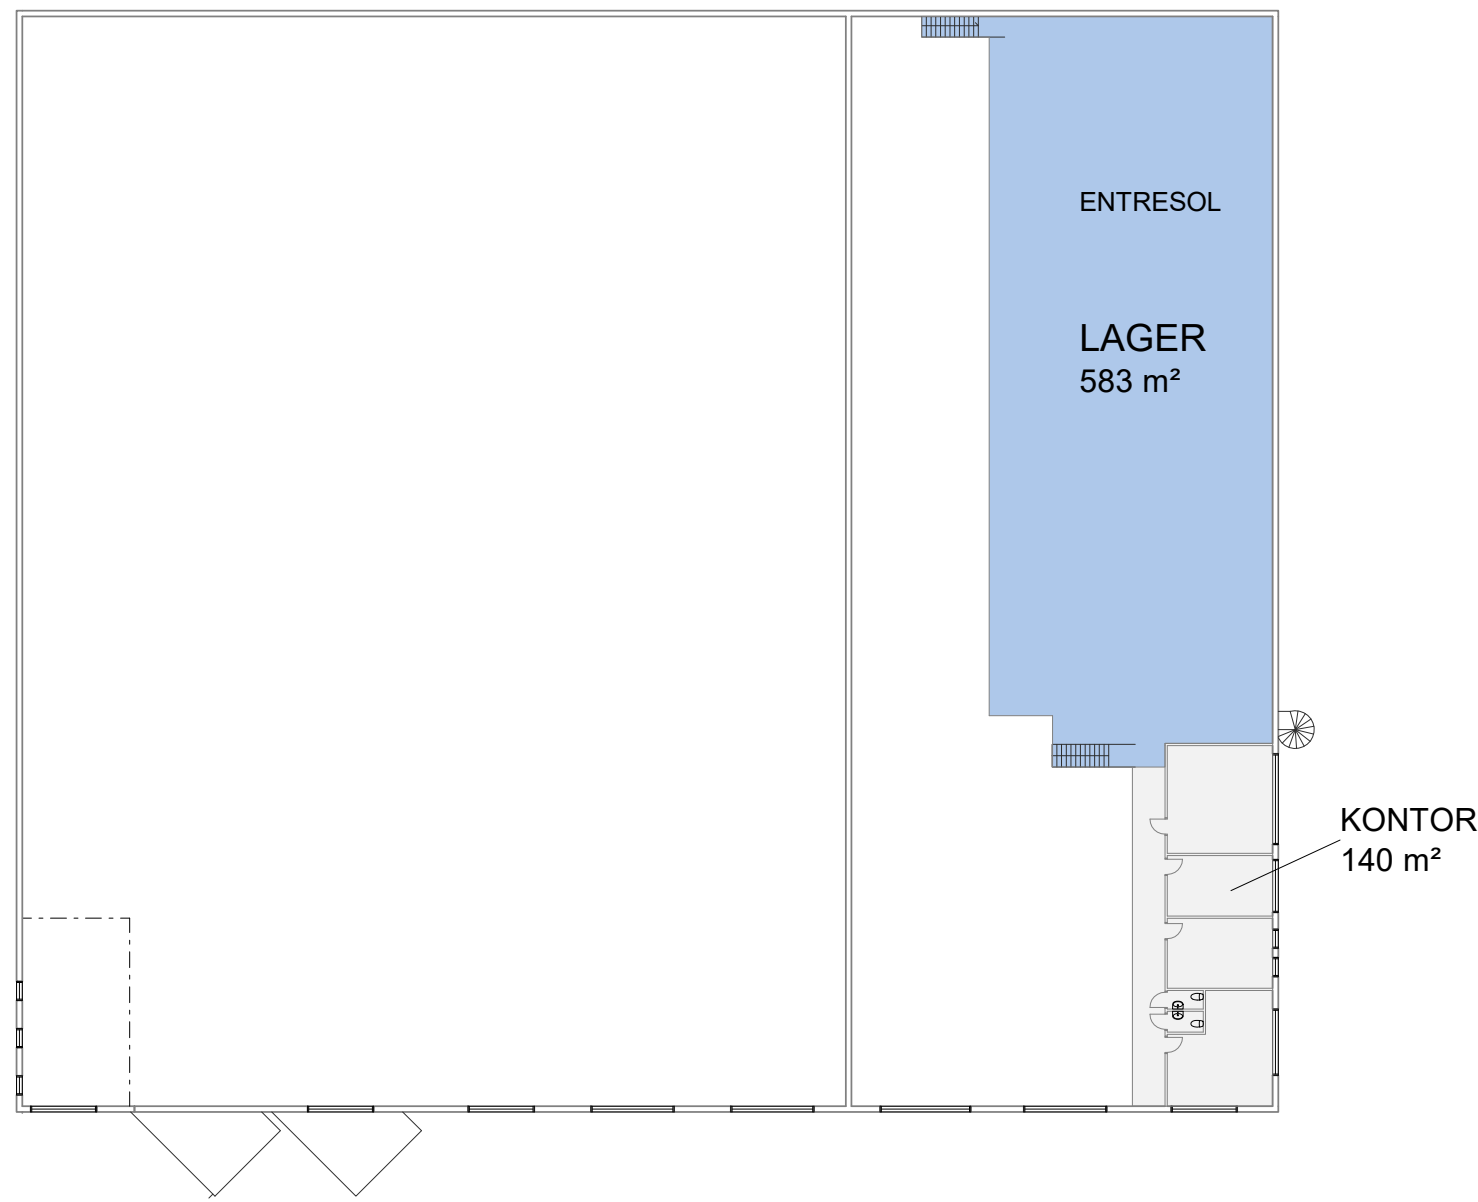


SAMMANSTÄLLNING ENTRESOL	
ENTRESOL LAGER	583 m ²
KONTOR	140 m ²
TOTAL	723 m ²

För parkering och omkringliggande ytor se
situationsplan.


-  KOMMUNIKATION/TEKNIK
-  ENTRÉ/INLASTNING
- TH TAKHÖJD

Planer är principiella och exakt area
säkerställs i senare skede.


GJUTFORMEN 1, HUDDINGE

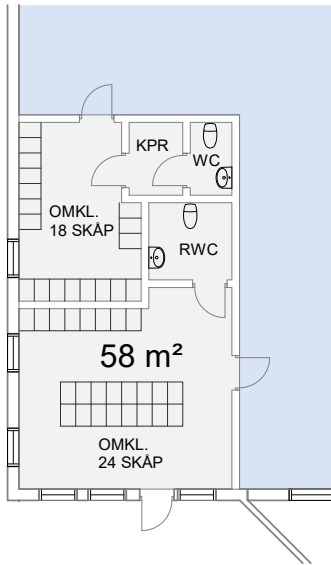

BOTTENPLAN - OMKLÄDNING

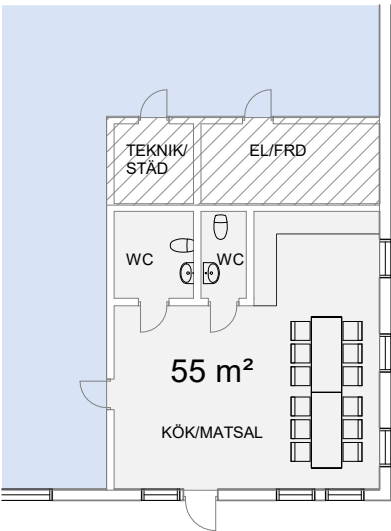

BOTTENPLAN - KÖK/MATSAL

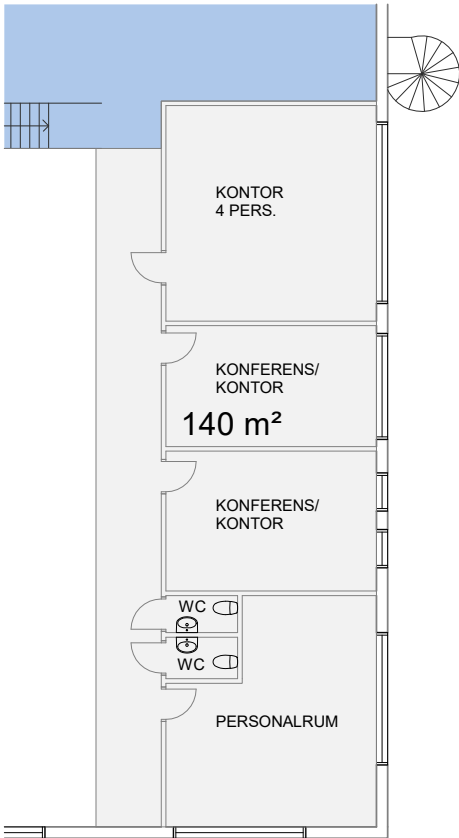

PLAN 2 - KONTOR

För parkering och omkringliggande ytor se
situationsplan.

 KOMMUNIKATION/TEKNIK

 ENTRÉ/INLASTNING

TH TAKHÖJD

Planer är principiella och exakt area
säkerställs i senare skede.

Skala 1:200 (A3)

