


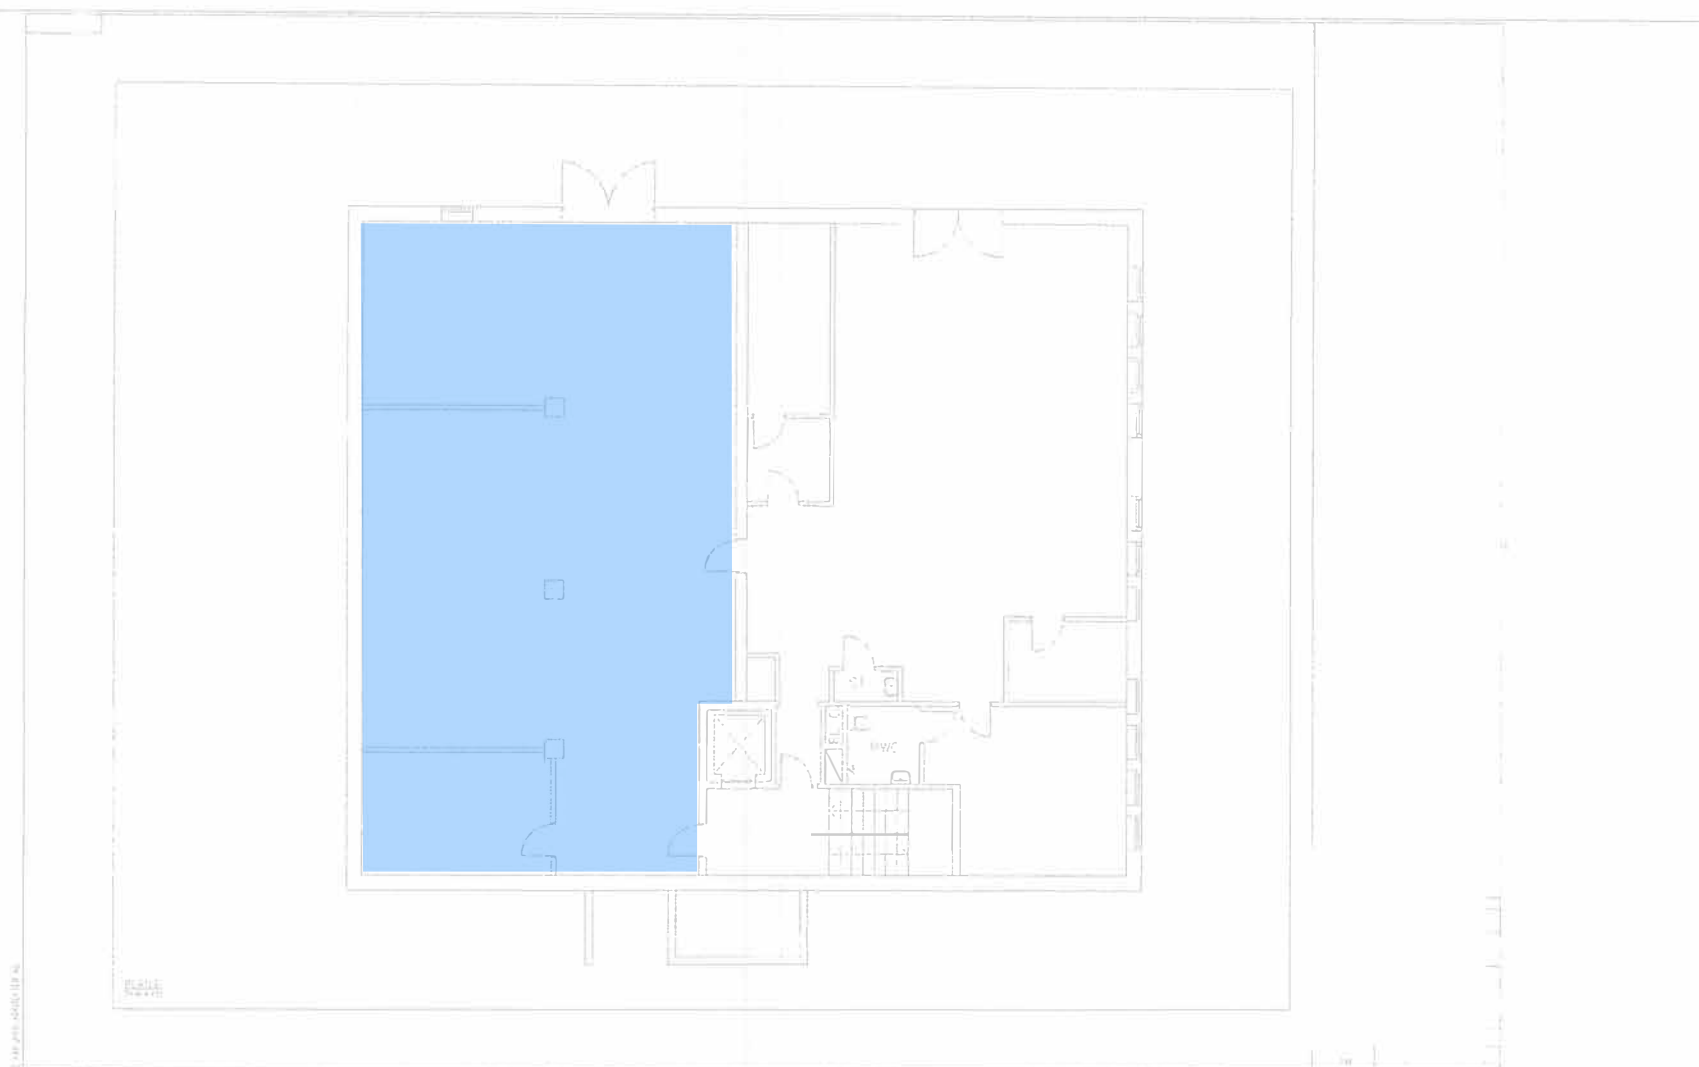

Mileway

Fastighet	Veddesta 2:60
Byggnad	Fakturavägen 4
Våningsplan	Bottenvåning
Skala	1:200