


VEDDESTA 2:58, JÄRFÄLLA

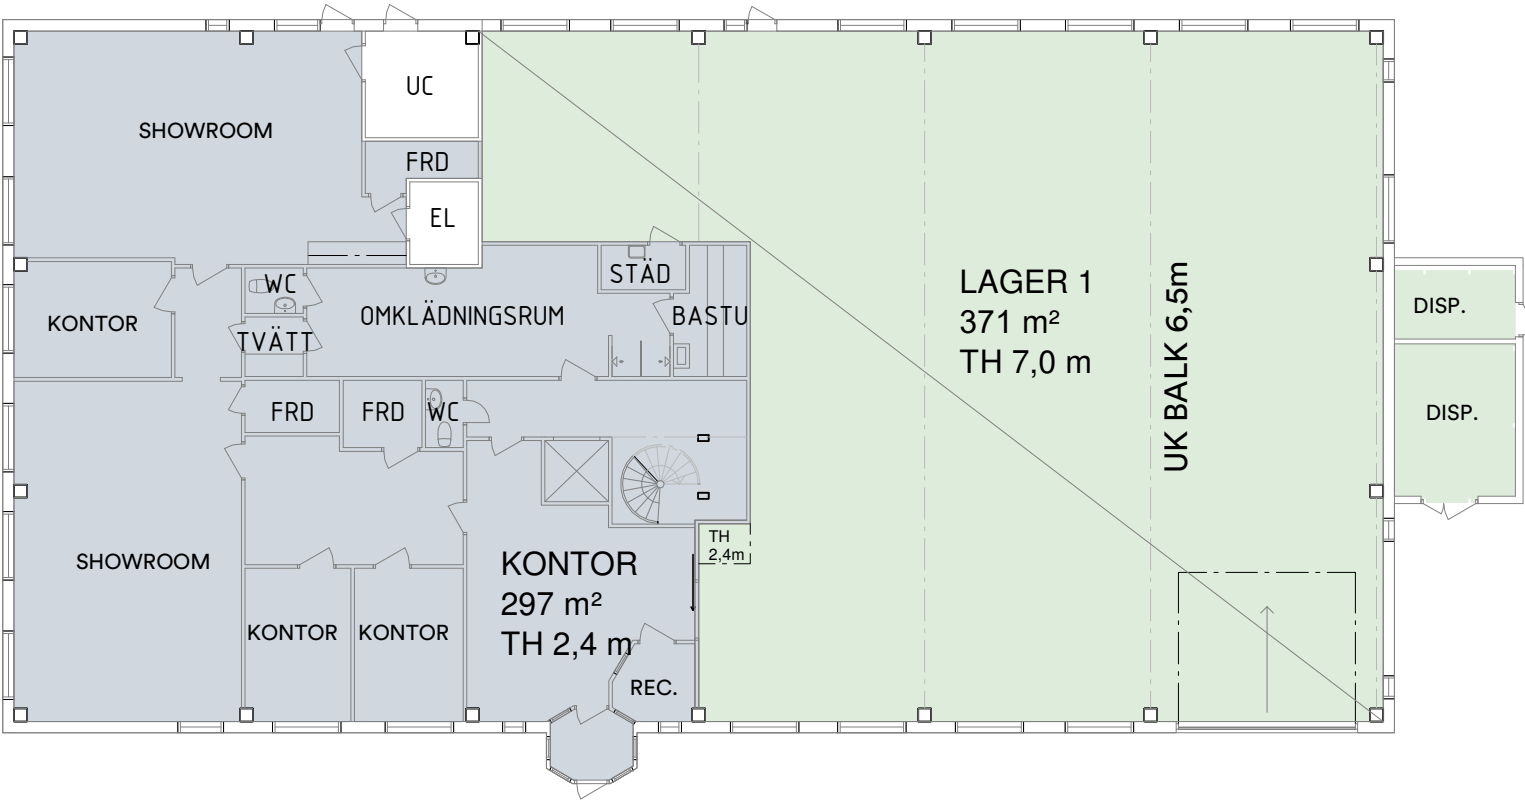

För parkering och omkringliggande ytor se  
situationsplan.


- LAGER
- KONTOR
- UTHYRT
- KOMMUNIKATION/TEKNIK

ENTRÉ/INLASTNING

TH TAKHÖJD

Planer är principiella och exakt area  
säkerställs i senare skede.

VEDDESTA 2:58, JÄRFÄLLA

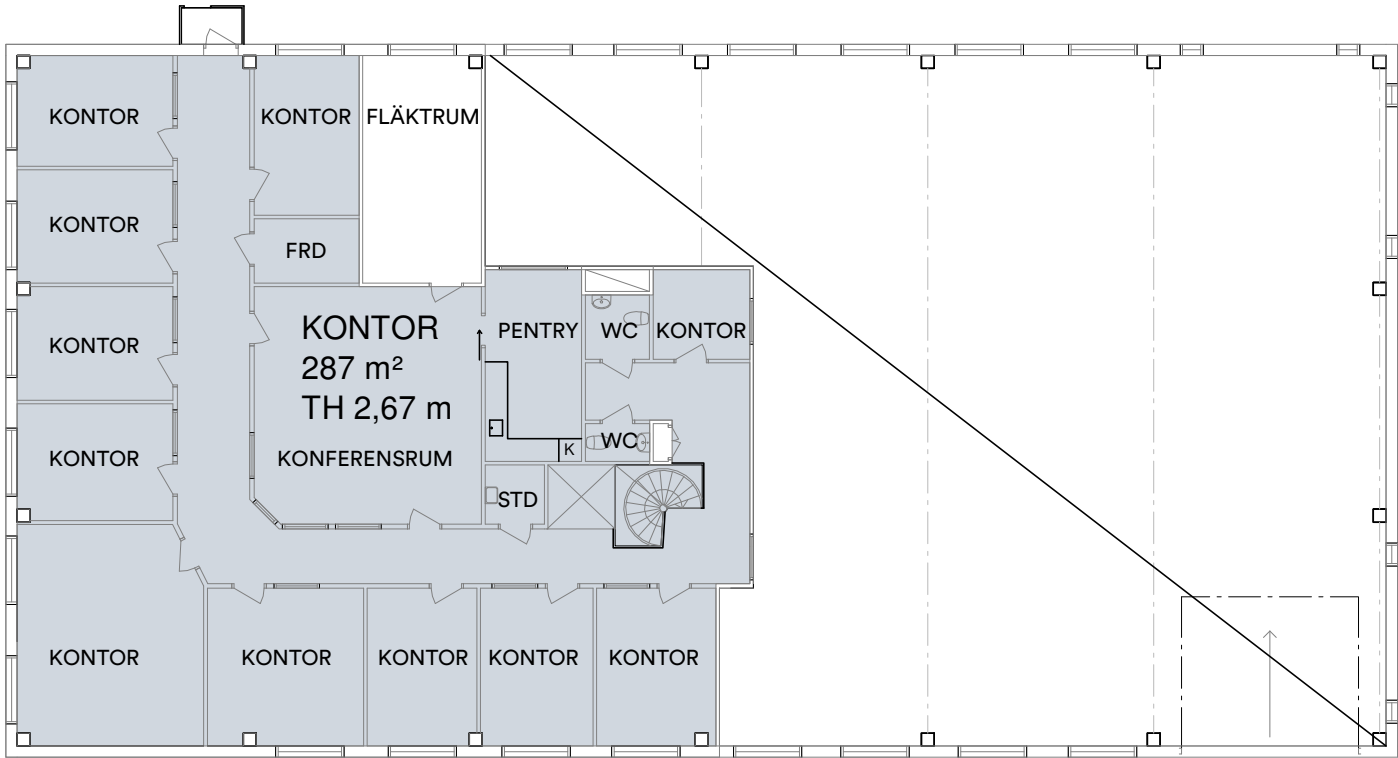

För parkering och omkringliggande ytor se  
situationsplan.

- LAGER
- KONTOR
- UTHYRT
- KOMMUNIKATION/TEKNIK

ENTRÉ/INLASTNING

TH TAKHÖJD

Planer är principiella och exakt area  
säkerställs i senare skede.