



VEDDESTA 2:77, JÄRFÄLLA

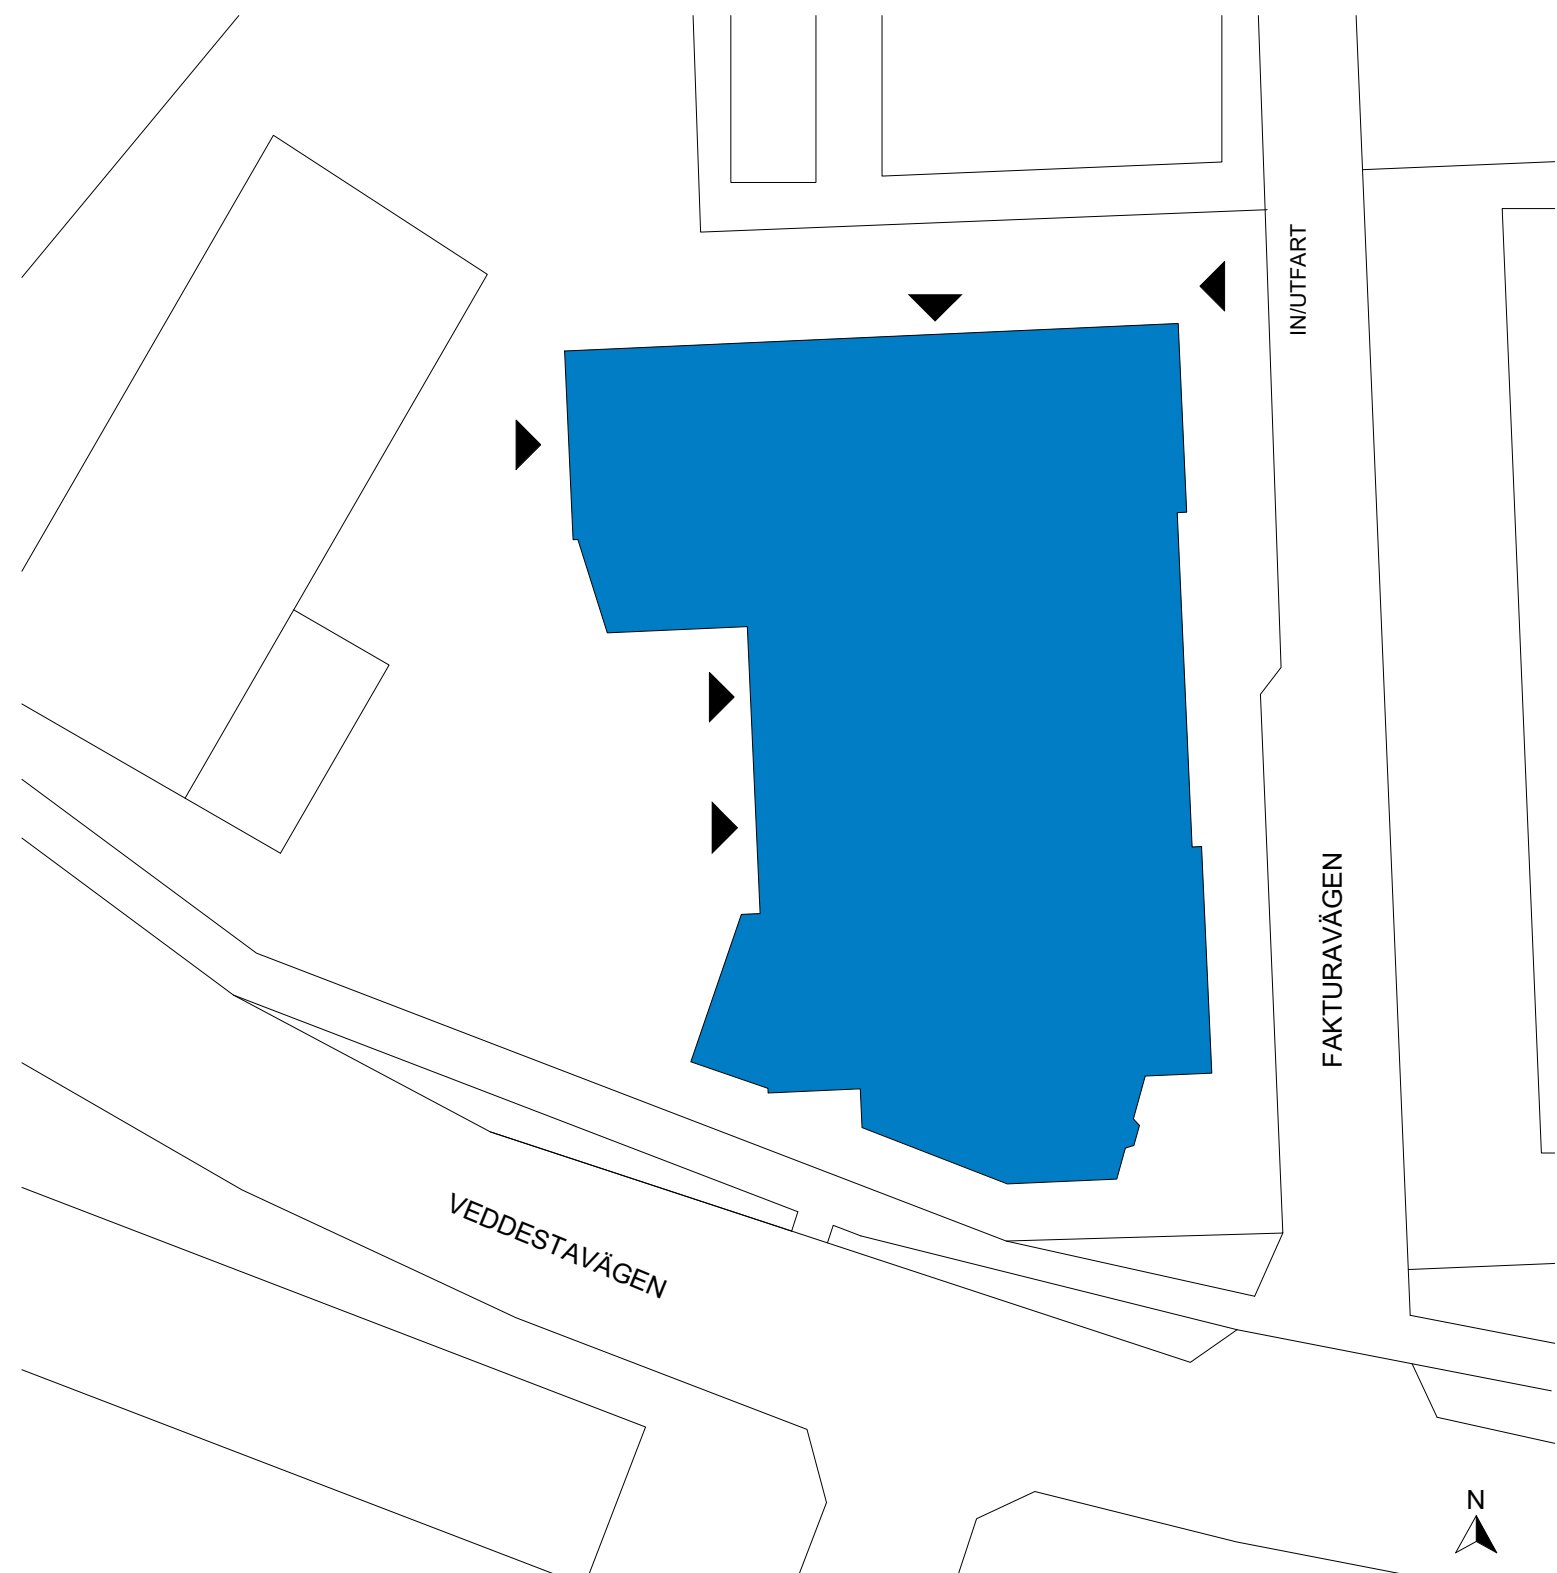

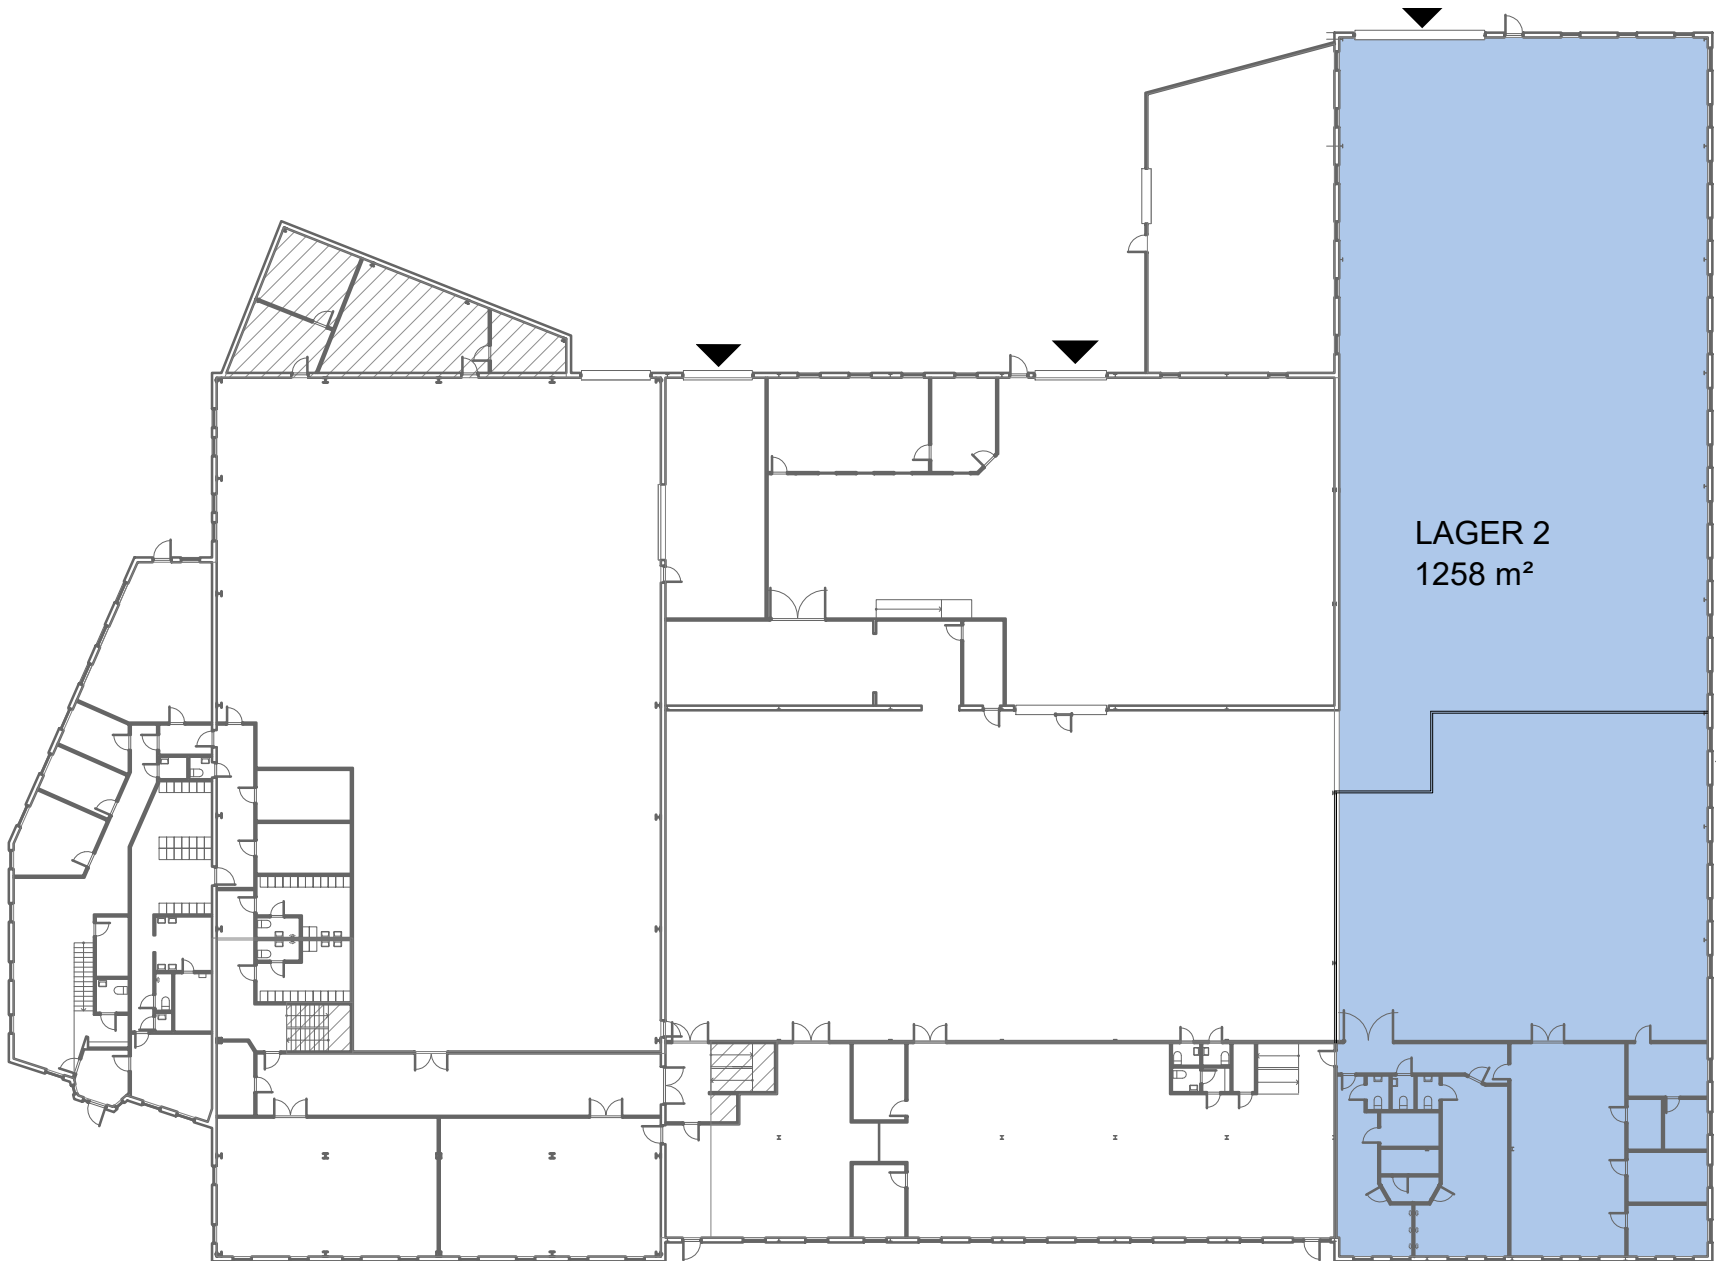


SAMMANSTÄLLNING BOTTENPLAN

LAGER 2 1258 m²

För parkering och omkringliggande ytor se
situationsplan.

- UTHYRT
- KOMMUNIKATION/TEKNIK
- INLASTNING
- TH TAKHÖJD

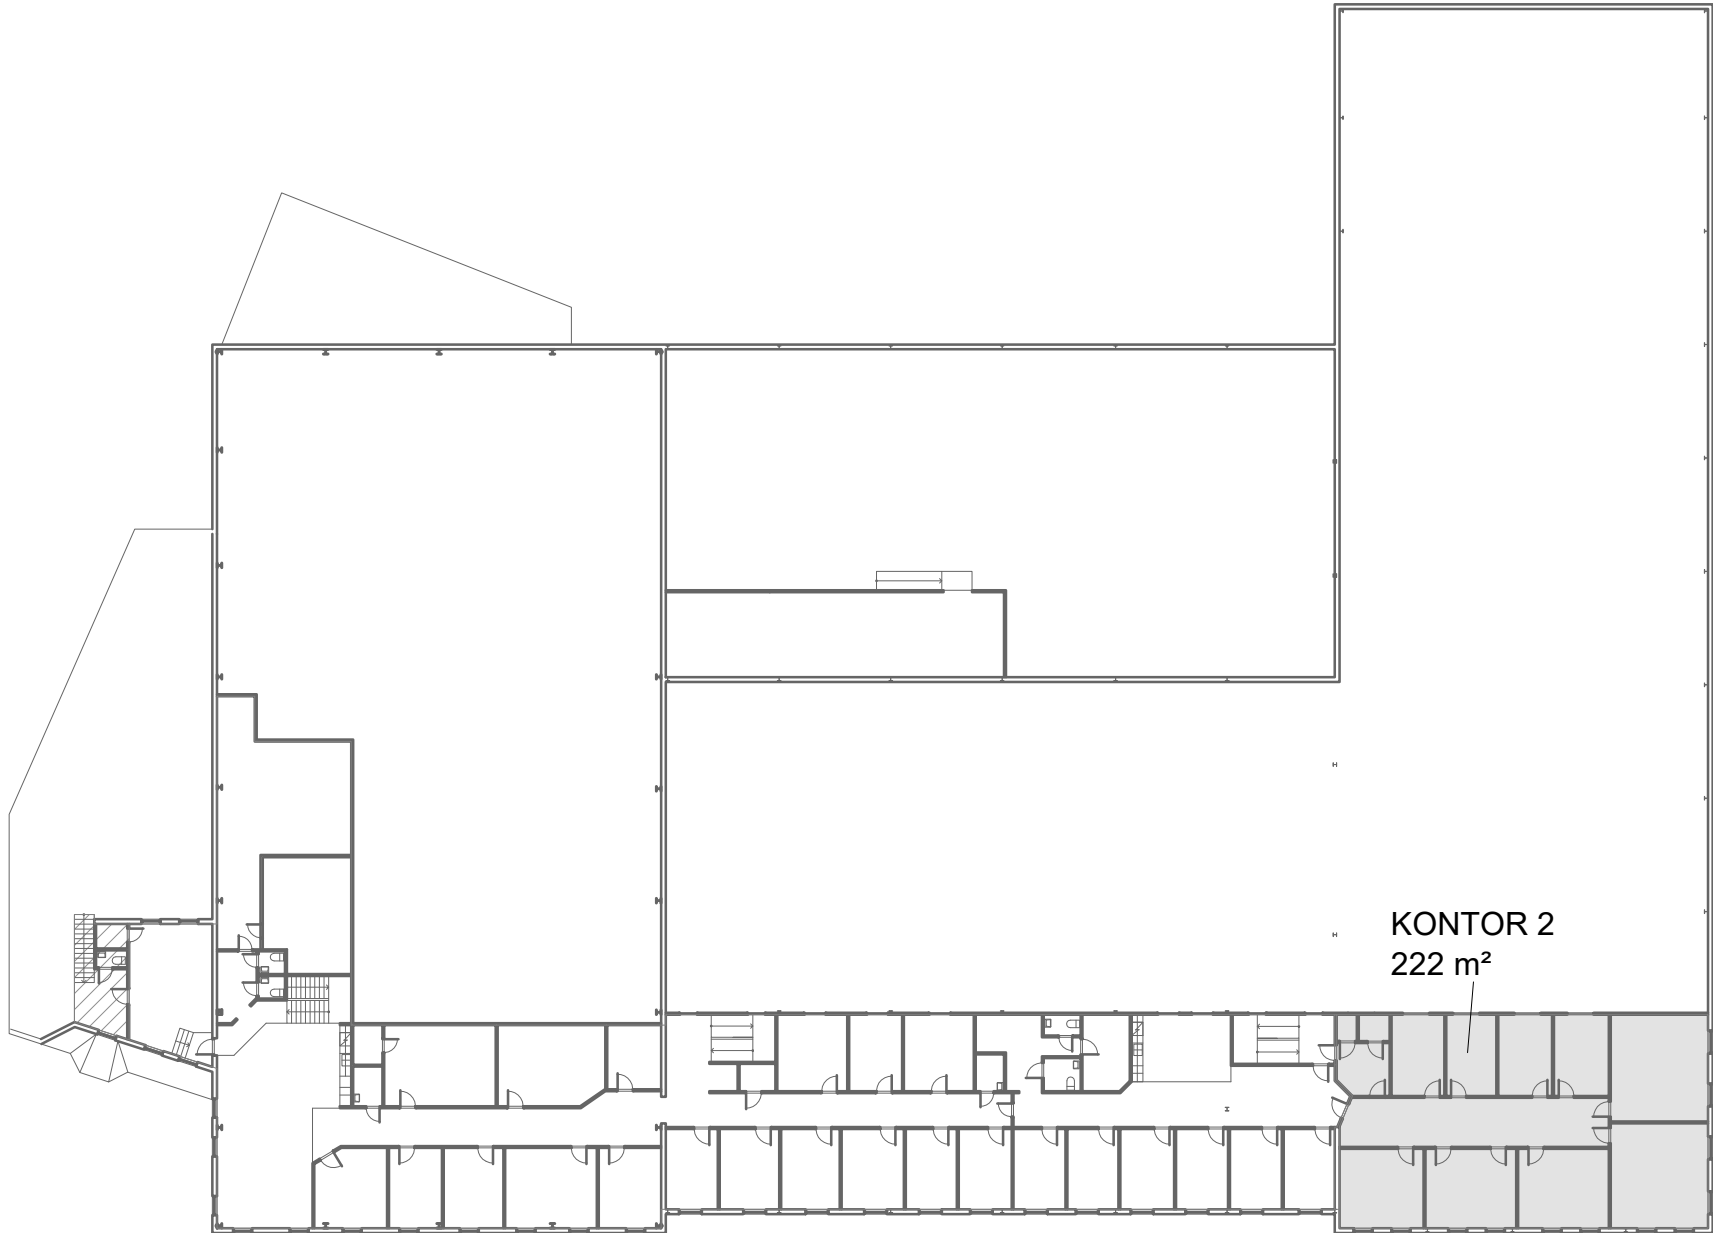


SAMMANSTÄLLNING PLAN 1

KONTOR 2 222 m²

För parkering och omkringliggande ytor se
situationsplan.

- UTHYRT
- KOMMUNIKATION/TEKNIK
- ENTRÉ/INLASTNING
- TH TAKHÖJD


VEDDESTA 2:77, JÄRFÄLLA

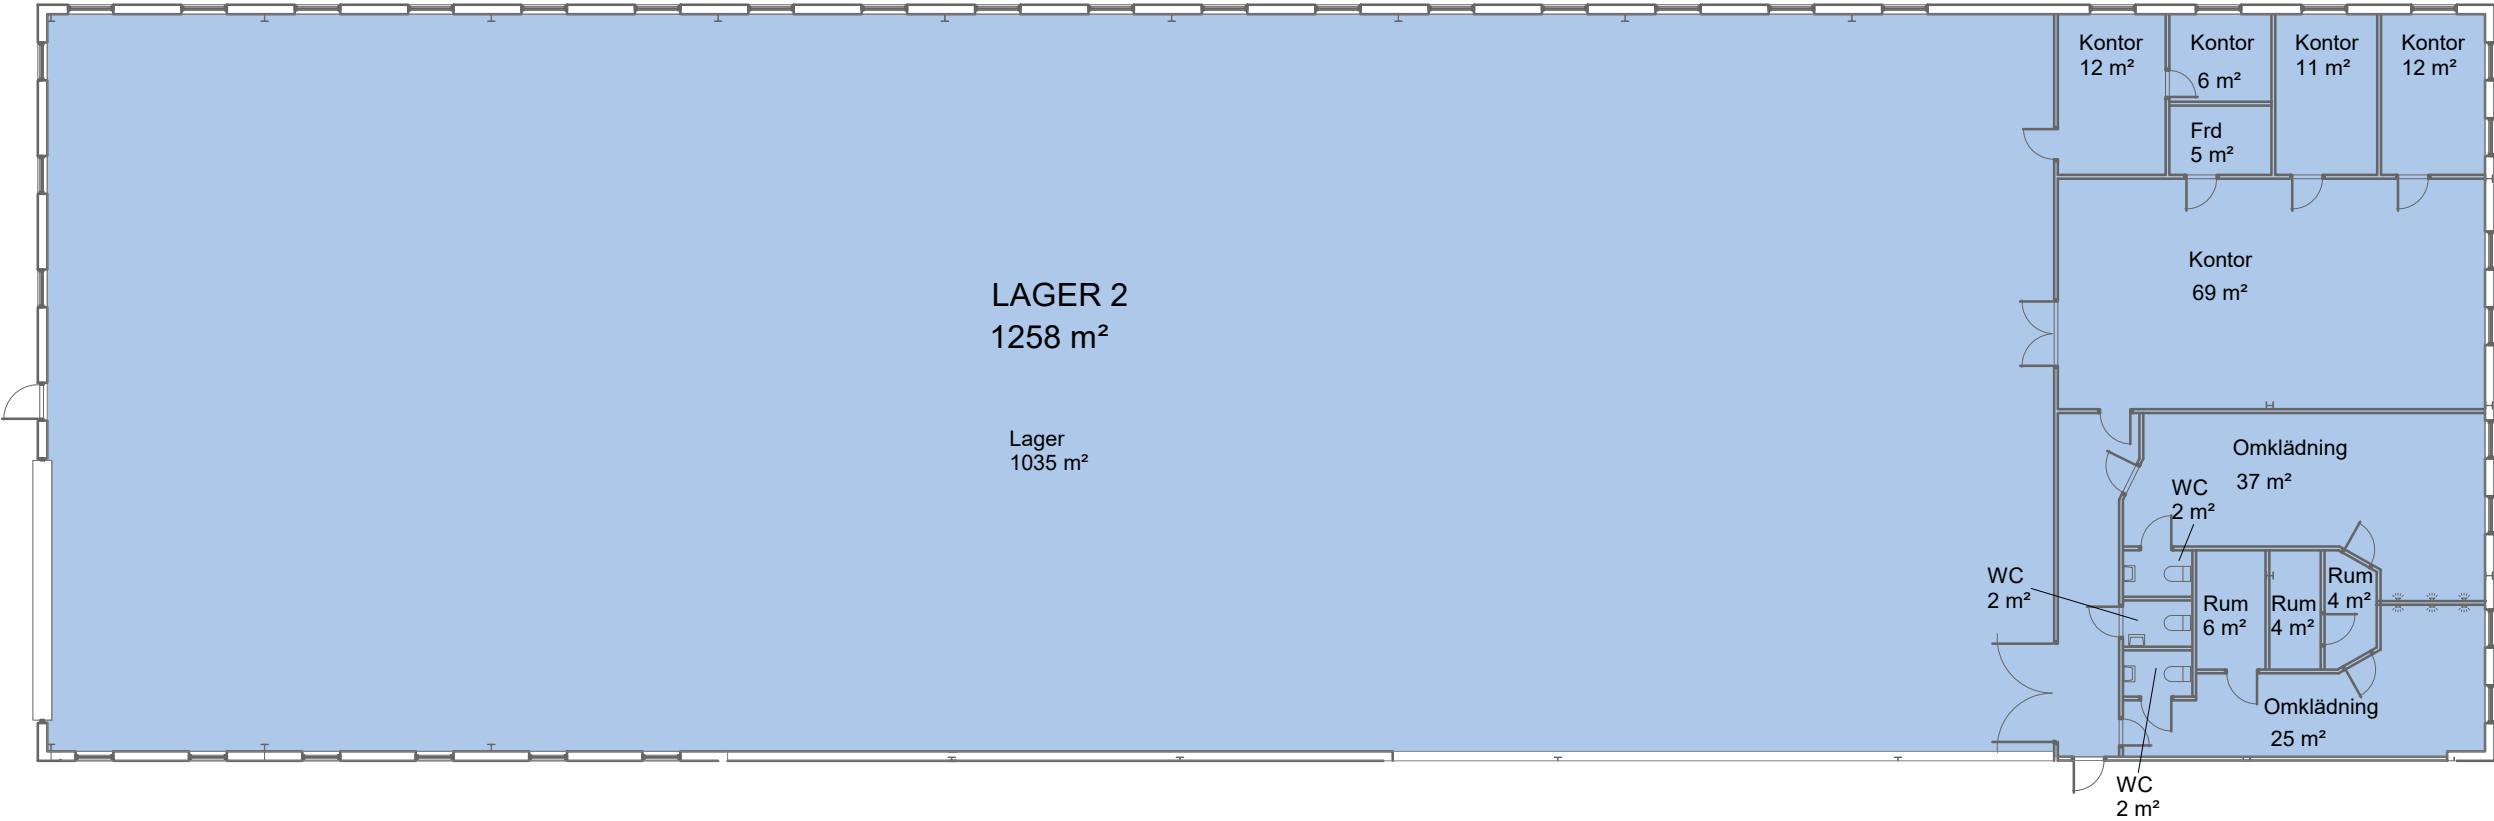

För parkering och omkringliggande ytor se
situationsplan.

- UTHYRT
- KOMMUNIKATION/TEKNIK
- ENTRÉ/INLASTNING
- TH TAKHÖJD

VEDDESTA 2:77, JÄRFÄLLA

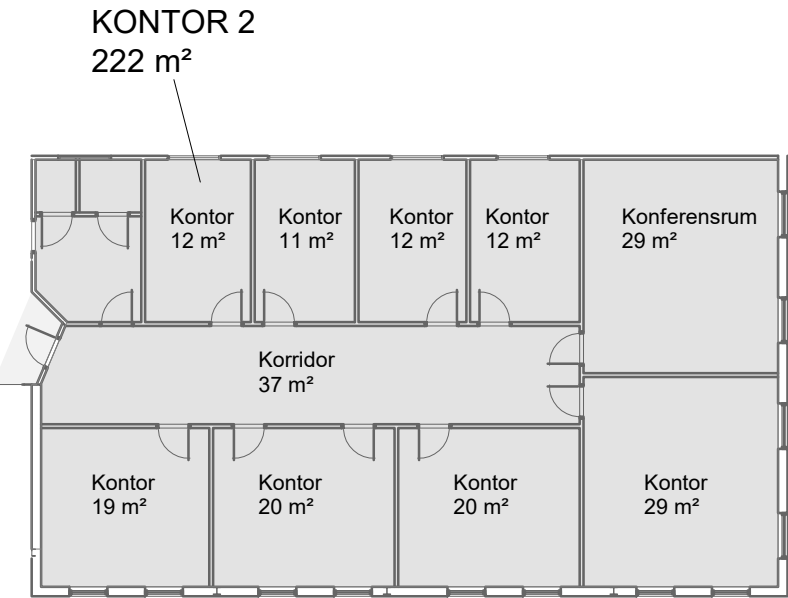

För parkering och omkringliggande ytor se
situationsplan.

- UTHYRT
- KOMMUNIKATION/TEKNIK
- ENTRÉ/INLASTNING
- TH TAKHÖJD