
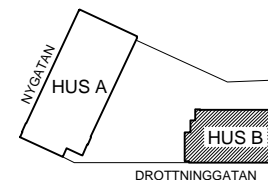
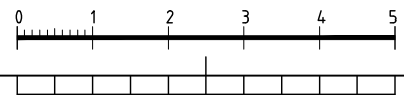


Diket 10
 Drottninggatan 66
 Plan 4, våning 2
 ca 168 kvm

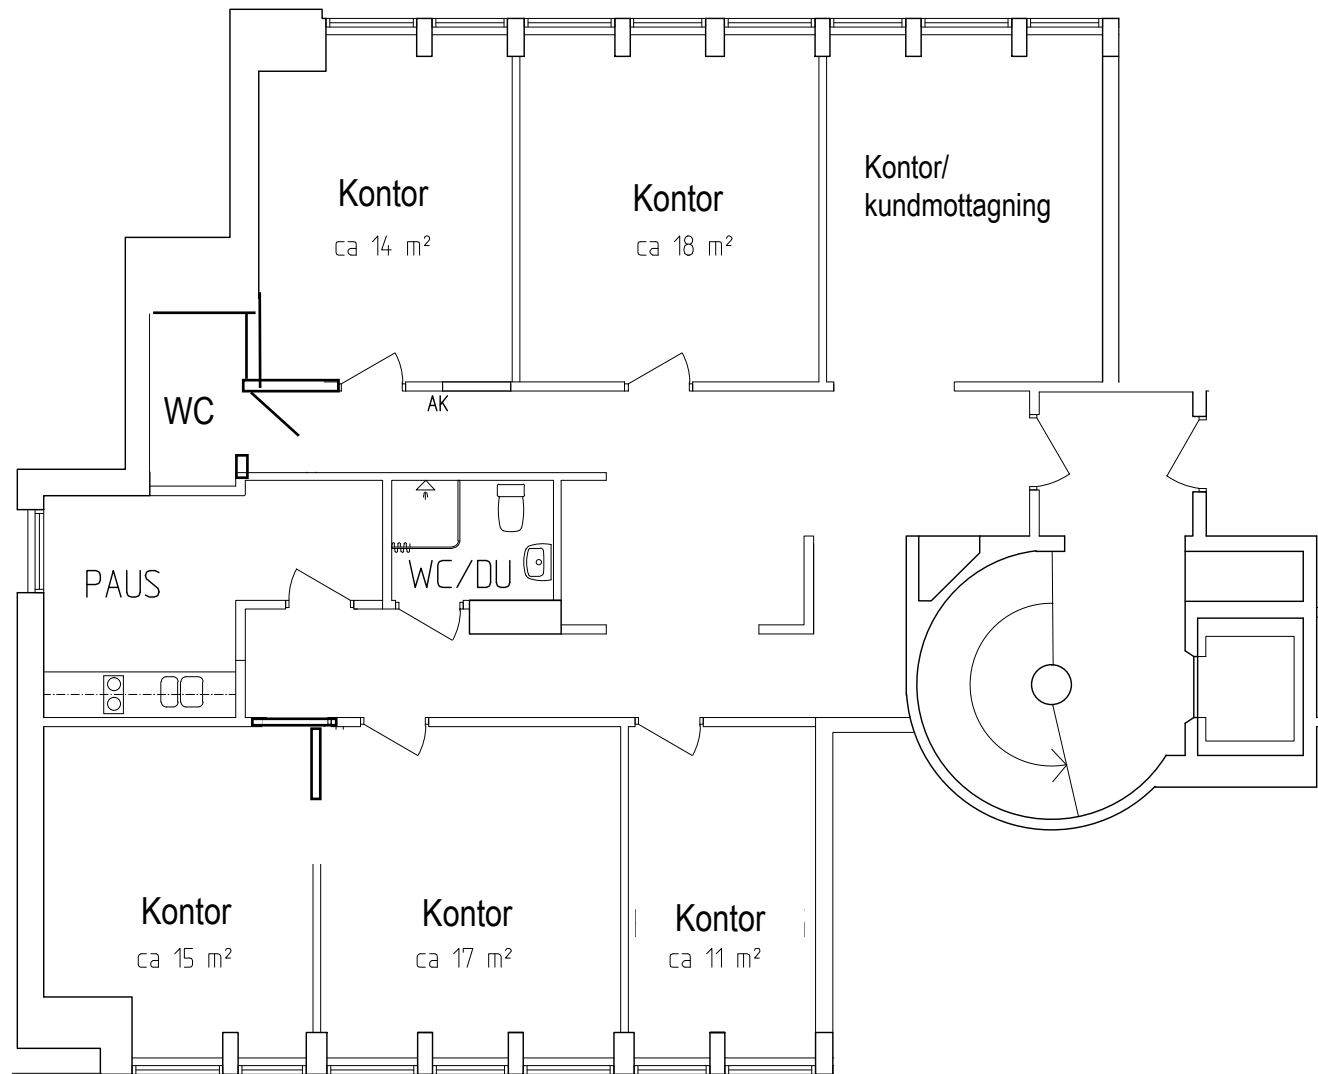

AG arkitekter STOCKHOLM NORRKÖPING		Diket 10, NORRKÖPING	
Drottninggatan 55 602 32 Norrköping Tel 011-10 24 60 Fax 011-28 72 00 info.norrkoping@agarkitekter.se		DROTTNINGGATAN 66, HUS B	
RITAD/KONSTR AV TB		PLAN 4	
UPPDRAG NR		FÖRSLAG TILL NYTT KONTOR	
ORT/DATUM NORRKÖPING 2018-06-19		SKALA 1:100	
KOD/TYP/POS		RITINGSNUMMER A-40-1-402	
ÄNDR BET			

...Medell\A-40-P-408.dwg