


PLAN 11

- ÖVRIGA YTOR
- LOKALER
- TEKNIK & SCHAFT
- TRAPPHUS
- KOMMUNIKATION
- TERRASS

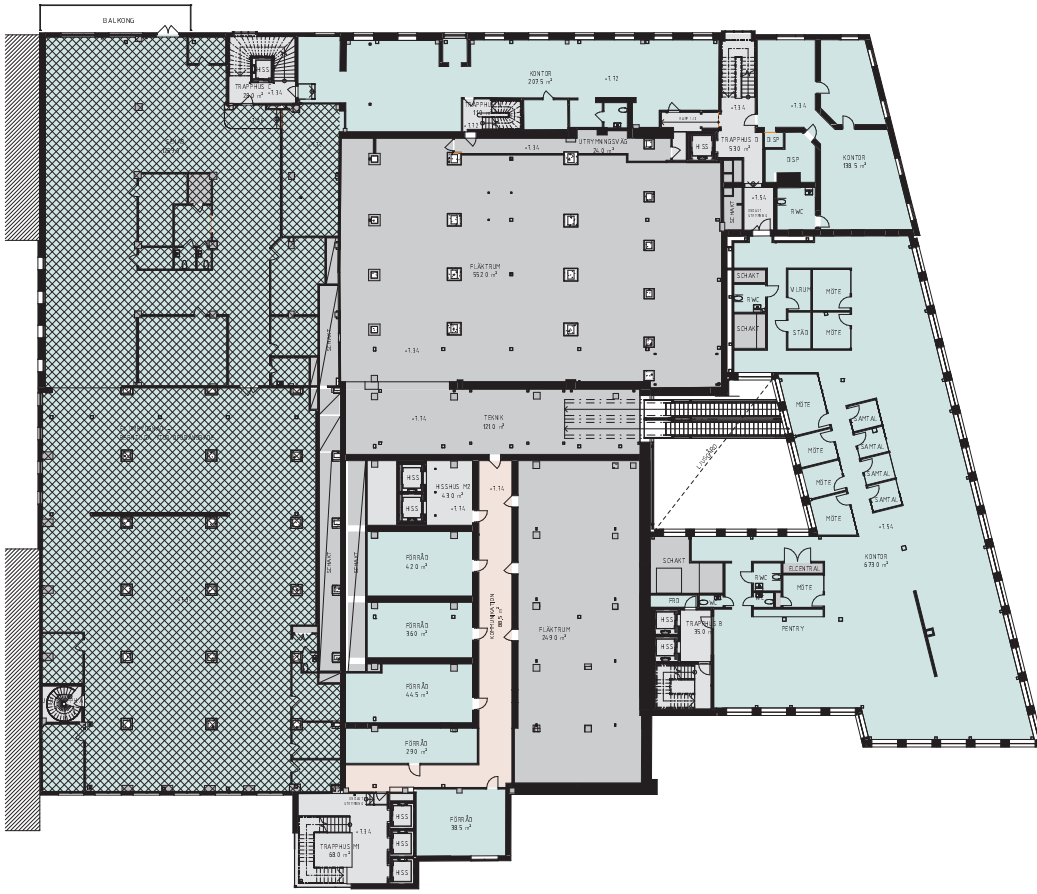

FÖRHANDSKOPIA 2021-11-15

SYSTEMHANDLING		
FRYSHUSET MAJORNA 219.7		
corem		
<input checked="" type="checkbox"/>	A BÄNDELIN LÖSLÖPIS	nr. 44-3010362
<input checked="" type="checkbox"/>	F MFP	nr. 20-2725000
<input checked="" type="checkbox"/>	S TYPISSE	nr. 010-0478551
<input checked="" type="checkbox"/>	K VIK	nr. 01-0-083530
<input checked="" type="checkbox"/>	H KÖPTERIA KÖNSLA FEN	nr. 01-0-183660
<input checked="" type="checkbox"/>	V BOKSTÄLLNINGEN	nr. 01-0-201590
<input checked="" type="checkbox"/>	AA ÅREY	nr. 01-0-145900
<input checked="" type="checkbox"/>	SP BOKSTÄLLNINGEN	nr. 01-0-201590
7365053	DS, EC	BB
2021-11-15	JD	
OMFYGGNAD NYBYGGNAD KONTOR PLAN 11		
skala	1:150	
rit	A-40-1-011X	

SKALA 1:150
METER