


PLAN 13

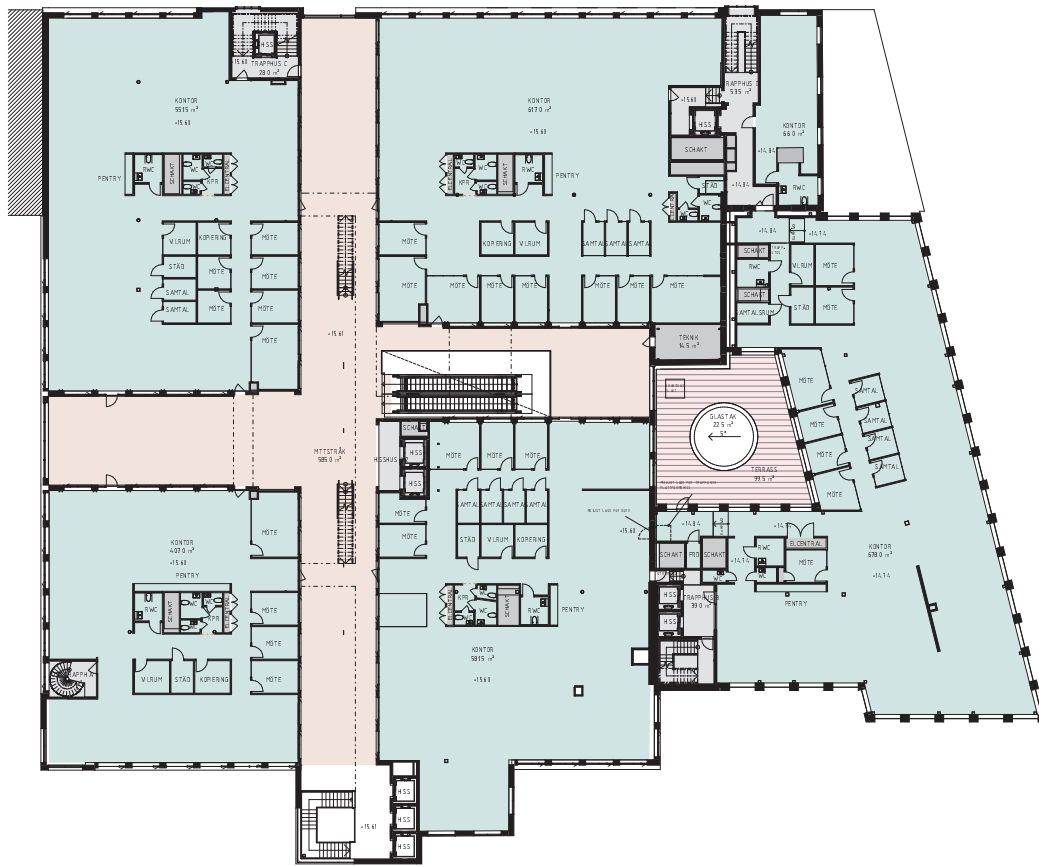


- ÖVRIGA YTOR
- LOKALER
- TEKNIK & SCHAKT
- TRAPPHUS
- KOMMUNIKATION
- TERRASS

FÖRHANDSKOPIA2021-11-15

SYSTEMHANDLING	
FRYSHUSET MAJORNA 219.7	
<input checked="" type="checkbox"/> A BÄRNETEN LÖSEPLÅN	Inv. 44-3003362
<input type="checkbox"/> E MFP	Inv. 00-2725000
<input type="checkbox"/> E TYPISF	Inv. 010-0478553
<input type="checkbox"/> K VEV	Inv. 01-2-083530
<input type="checkbox"/> H KOPPERIA KONSULT FEN	Inv. 01-2-083560
<input type="checkbox"/> K BERÖRT BERÄDNING	Inv. 01-2-083590
<input type="checkbox"/> AK. ÅRETY	Inv. 01-2-083600
<input type="checkbox"/> EP BERÖRT OÅLA ÖFEN	Inv. 01-2-083630
PROJEKTANT	PROJEKTERING
7365053	DS, EC, BB
2021-11-15/	JD
OMBEYGGNAD NYBYGGNAD KONTOR	
PLAN 13	
AR 1150	AR 1300
A-40-1-013X	

- FLAK ID
- FLAK 10
- FLAK 11
- FLAK 12
- FLAK 13
- FLAK 14
- FLAK 15

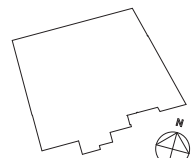

SKALA 1:150  
METER