


PLAN 14

- ÖVRIGA YTOR
- LOKALER
- TEKNIK & SCHAKT
- TRAPPHUS
- KOMMUNIKATION
- TERRASS

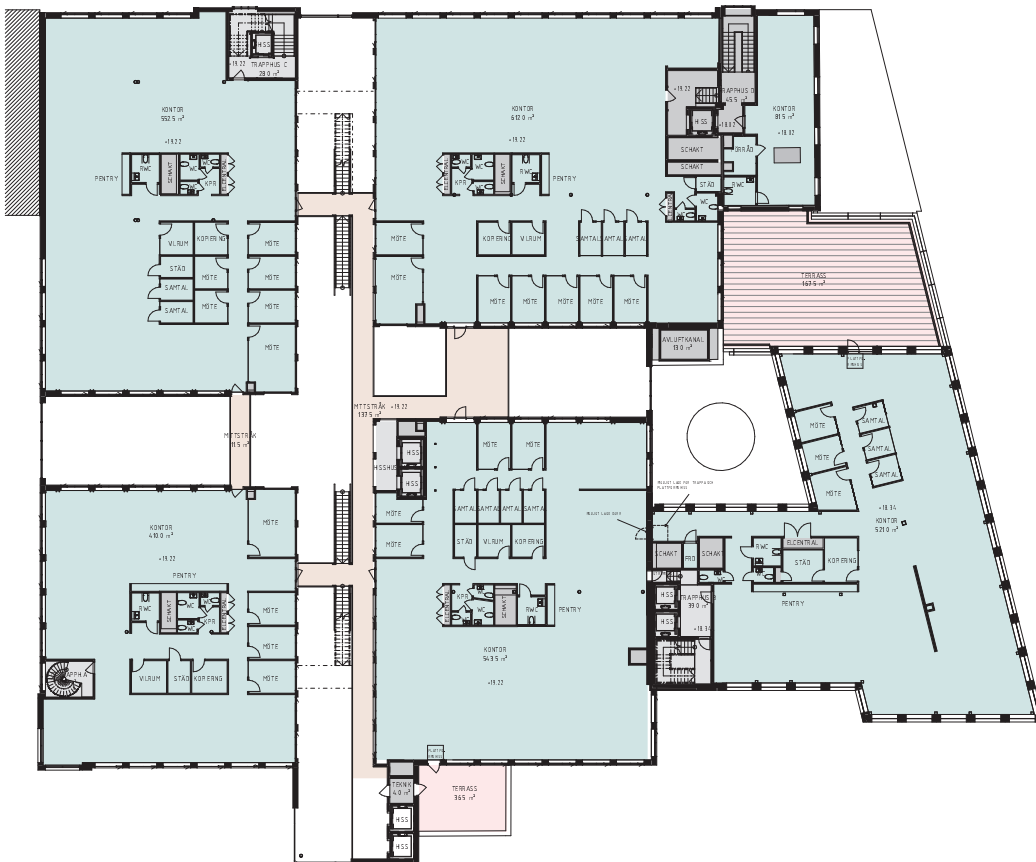

FÖRHANDSKOPIA2021-11-15

SYSTEMHANDLING	
FRYSHUSET MAJORNA 219.7	
corem	
<input checked="" type="checkbox"/>	A BÄNDELIN LÖSEBOK
<input type="checkbox"/>	B MPP
<input type="checkbox"/>	C TYPBOK
<input type="checkbox"/>	D VEV
<input type="checkbox"/>	E KÖPSTÄLL KONSJÄL FEN
<input type="checkbox"/>	F SKENSTÄLL KONSJÄL FEN
<input type="checkbox"/>	G AV. ÅREBY
<input type="checkbox"/>	H SP. BENSJÄL OML. ÅREBY
7365053	DS, EC
2021-11-15/	JD
OMF. YGGNAD NYBYGGNAD KONTOR PLAN 14	
AL 150	BB
AL 1300	A-40-1-014X

SKALA 1:150
METER

