


PLAN 10

- ÖVRIGA YTOR
- LOKALER
- TEKNIK & SCHAFT
- TRAPPHUS
- KOMMUNIKATION
- TERRASS

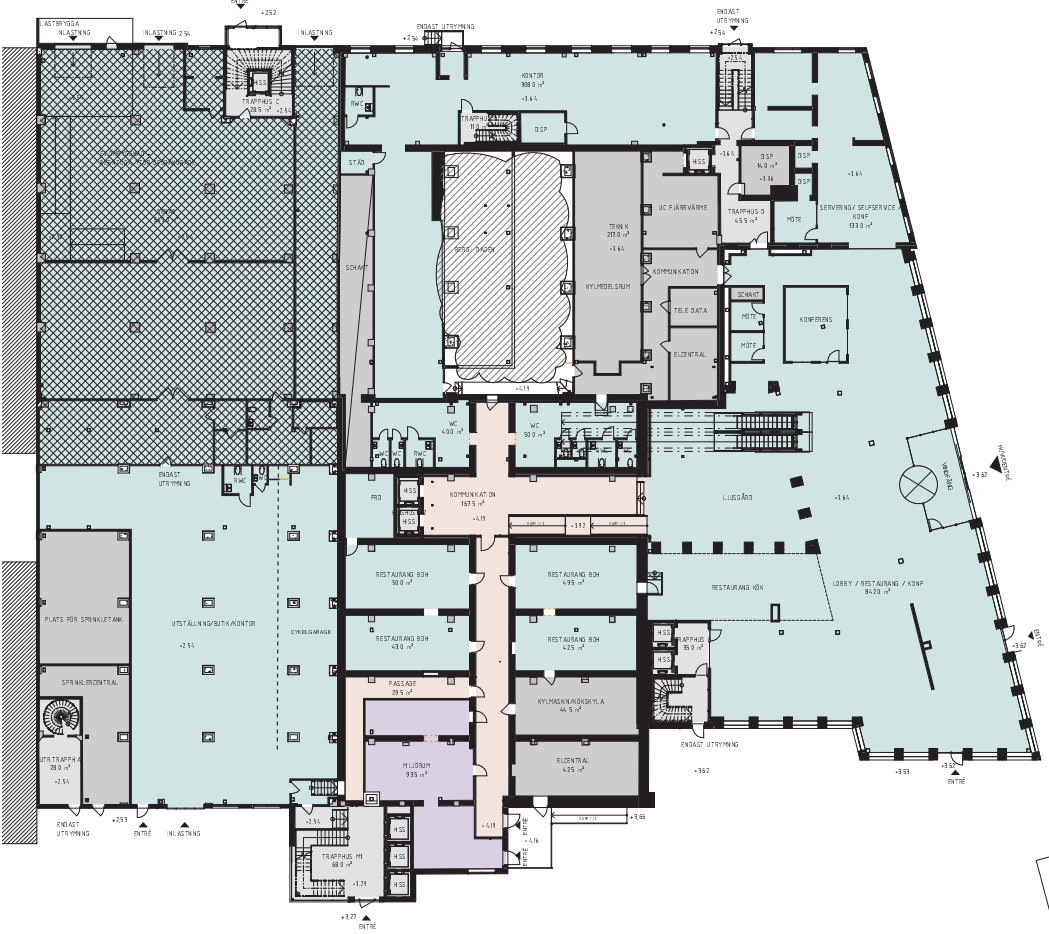

FÖRHANDSKOPIA2021-11-15

SYSTEMHANDLING			
FRYSHUSET MAJORNA 219.7			
corem			
<input checked="" type="checkbox"/>	A BÄNKEFÄRAN	IN	40-300383
<input checked="" type="checkbox"/>	E HÖR	IN	40-275500
<input checked="" type="checkbox"/>	S FÖRBERE	IN	39-04-0000
<input checked="" type="checkbox"/>	K VÄR	IN	08-0-00000
<input checked="" type="checkbox"/>	N KÖPPLA KÖNSLA FEN	IN	01-0-00000
<input checked="" type="checkbox"/>	K BOKST BOKPLA	IN	01-0-00000
<input checked="" type="checkbox"/>	AK BOKST	IN	01-0-00000
<input checked="" type="checkbox"/>	SP BOKST BOKPLA	IN	01-0-00000
7365053	DS, EC	BB	
2021-11-15	JD		
ÖMVEGGNAD NYBYGGNAD KONTOR PLAN 10			
AL 1500			
AL 1300			A-40-1-010X

SKALA 1:150
METER

