# PLAN 12

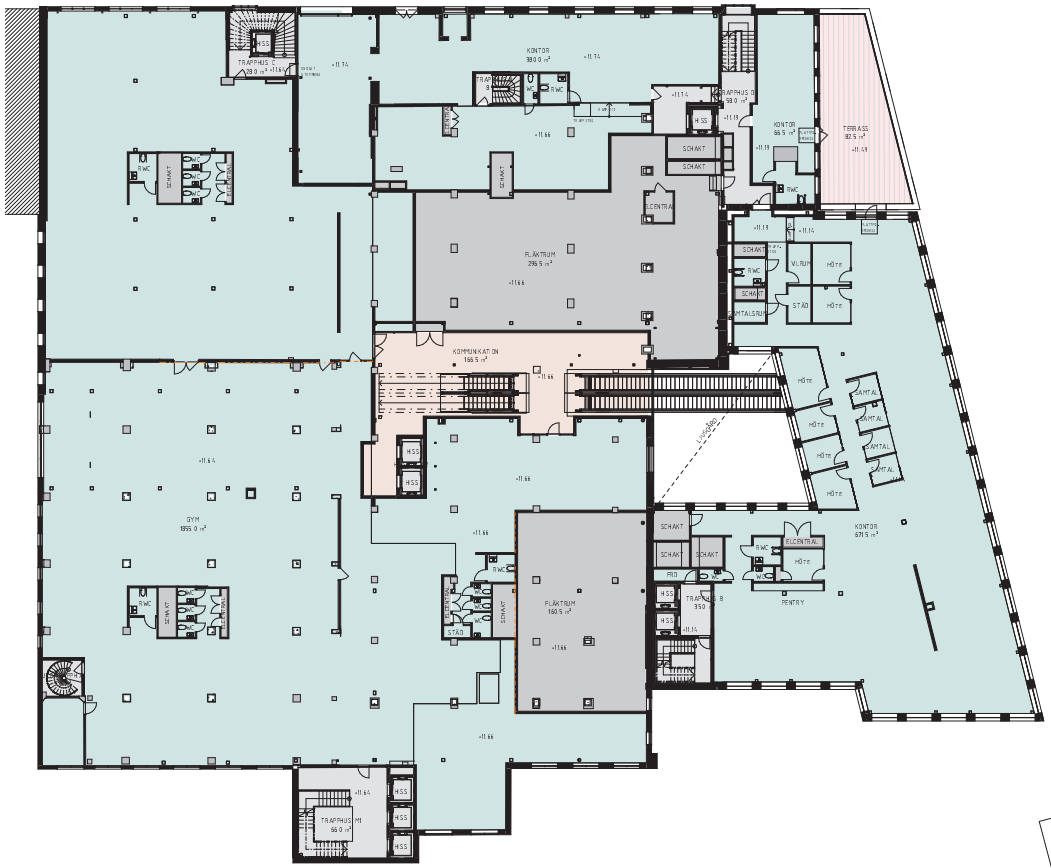


ÖVRIGA YTOR
LOKALER
TEKNIK & SCHAKT
TRAPPHUS
KOMMUNIKATION
TERRASS

FÖRHANDSKOPIA2021-11-15

PLAN 17
PLAN 16
PLAN 15
PLAN 14
PLAN 13
PLAN 12
PLAN 11
PLAN 10

| SET | ANDRINGEN AVSER | DATUM | SIGN |
|---|---|---|---|
| | SYTEMHANDLING | | |

FRYSHUSET MAJORNA 219:7

corem

| | | |
|---|---|---|
| A | BORNSTEIN LYCKEFORS | Tel: +46 31 203 062 |
| E | WSP | Tel: 010-7225000 |
| B | CONFIRE | Tel: 0760-069656 |
| K | VBK | Tel: 031-7033500 |
| M | KODEDA KONSULTER | Tel: 031-7336660 |
| V | BENGT DAHLGREN | Tel: 031-7202500 |
| AK | ARRY | Tel: 031-7449100 |
| SP | BENGT DAHLGREN | Tel: 031-7202500 |

| UPPDRAGSNR | TEKNISKT ANSV | HANDLINGSNR |
|---|---|---|
| 7365053 | DS, EC | BB |

| DATUM | ANSVARIG | |
|---|---|---|
| 2021-11-15 | JO | |

OMBYGGNAD NYBYGGNAD KONTOR
PLAN 12

| SKALA | NUMMER | REV |
|---|---|---|
| A1 1:150<br>A3 1:300 | A-40-1-012X | |

SKALA 1:150 METER
0 1,5 3 6 15

A-40-1-012 Copy 1
: 150