
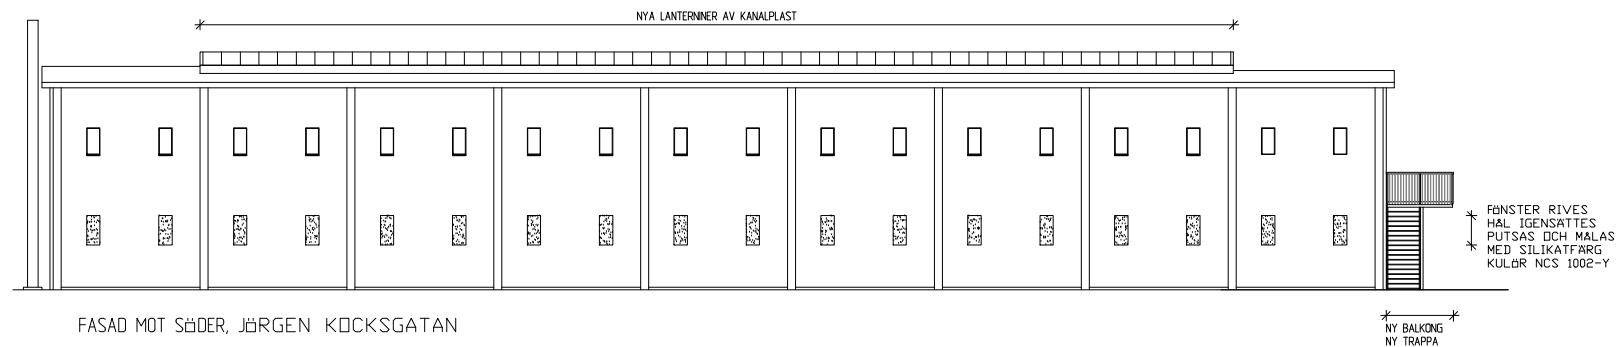
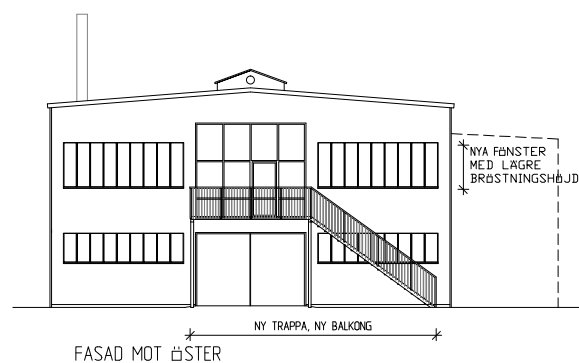
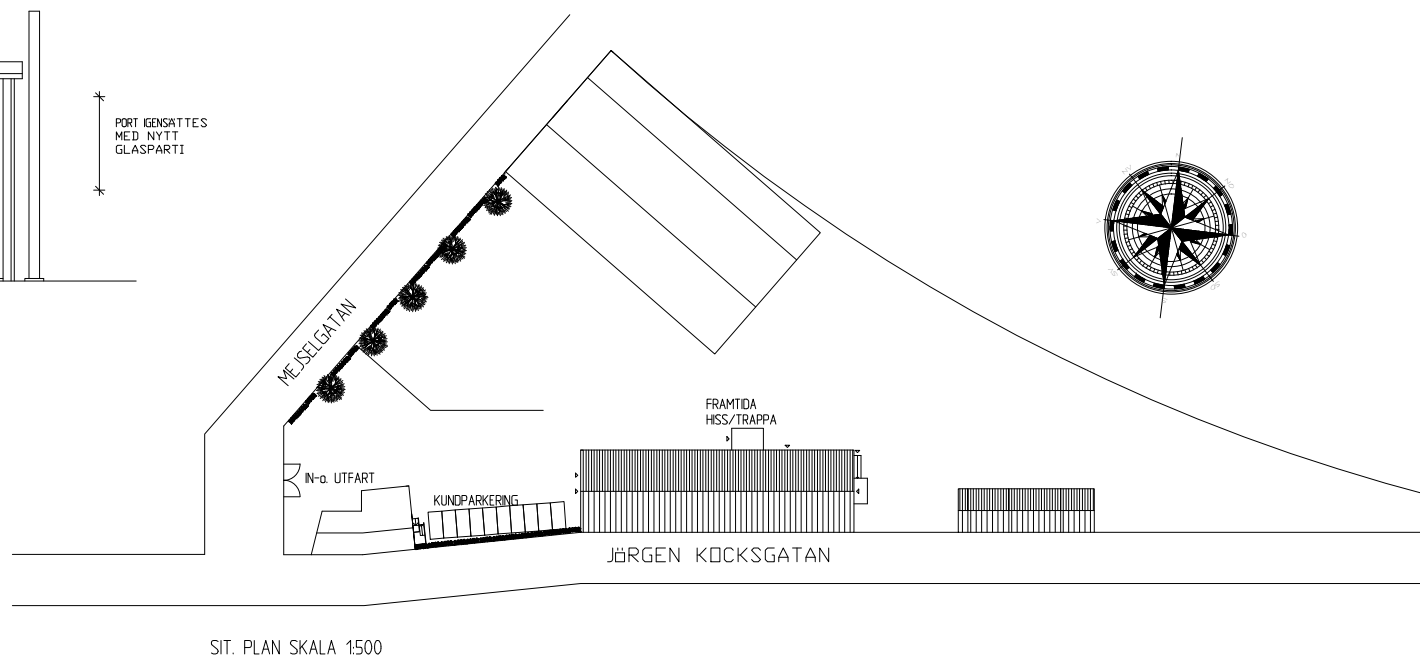


ALLMÄNNA ANVISNINGAR

TILLFÄLLIGT BYGGLOV AVSER
OMBYGGNAD AV LAGER, ÄNDRAD
VERKSAMHET.

NY VÄGG

SÄMMLIGA FÖNSTER BYTES MOT
NYA

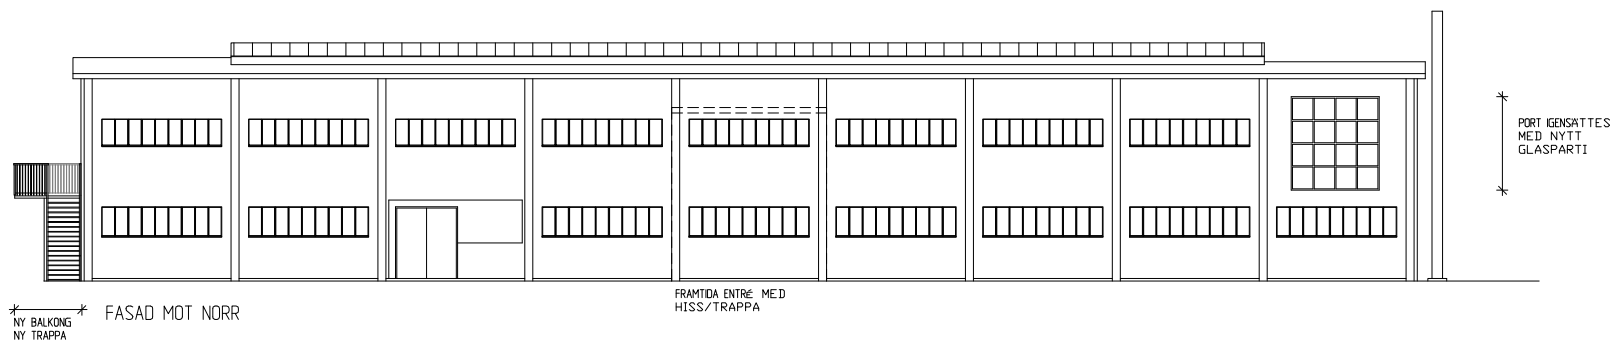

SET	ANT	BEHÖRIGT ANSVAR	SKALA	DATUM						
BYGGLOVSHANDLING 07.03.14										
KV SANDBÖLJAN, MALMÖ										
abskissa arkitekter ab										
s:t pauli kyrkogata 13, 211 49 malmö										
tel 040 - 661 46 55 fax 040 - 611 56 28										
UPPRÄTTAD NR 2007-20	RETT AV E.L.	HANDLAGARE H. LÖFGREN								
DATUM 07.03.14	ANSÖKAN HAKAN LÖFGREN									
TILLFÄLLIGT BYGGNADSLÖV										
OMBYGGNAD AV LAGER										
FASADER, SEKTION S.I.T. PLAN SKALA 1:500										
SKALA 1:100	NUMMER A2		1 SET							