


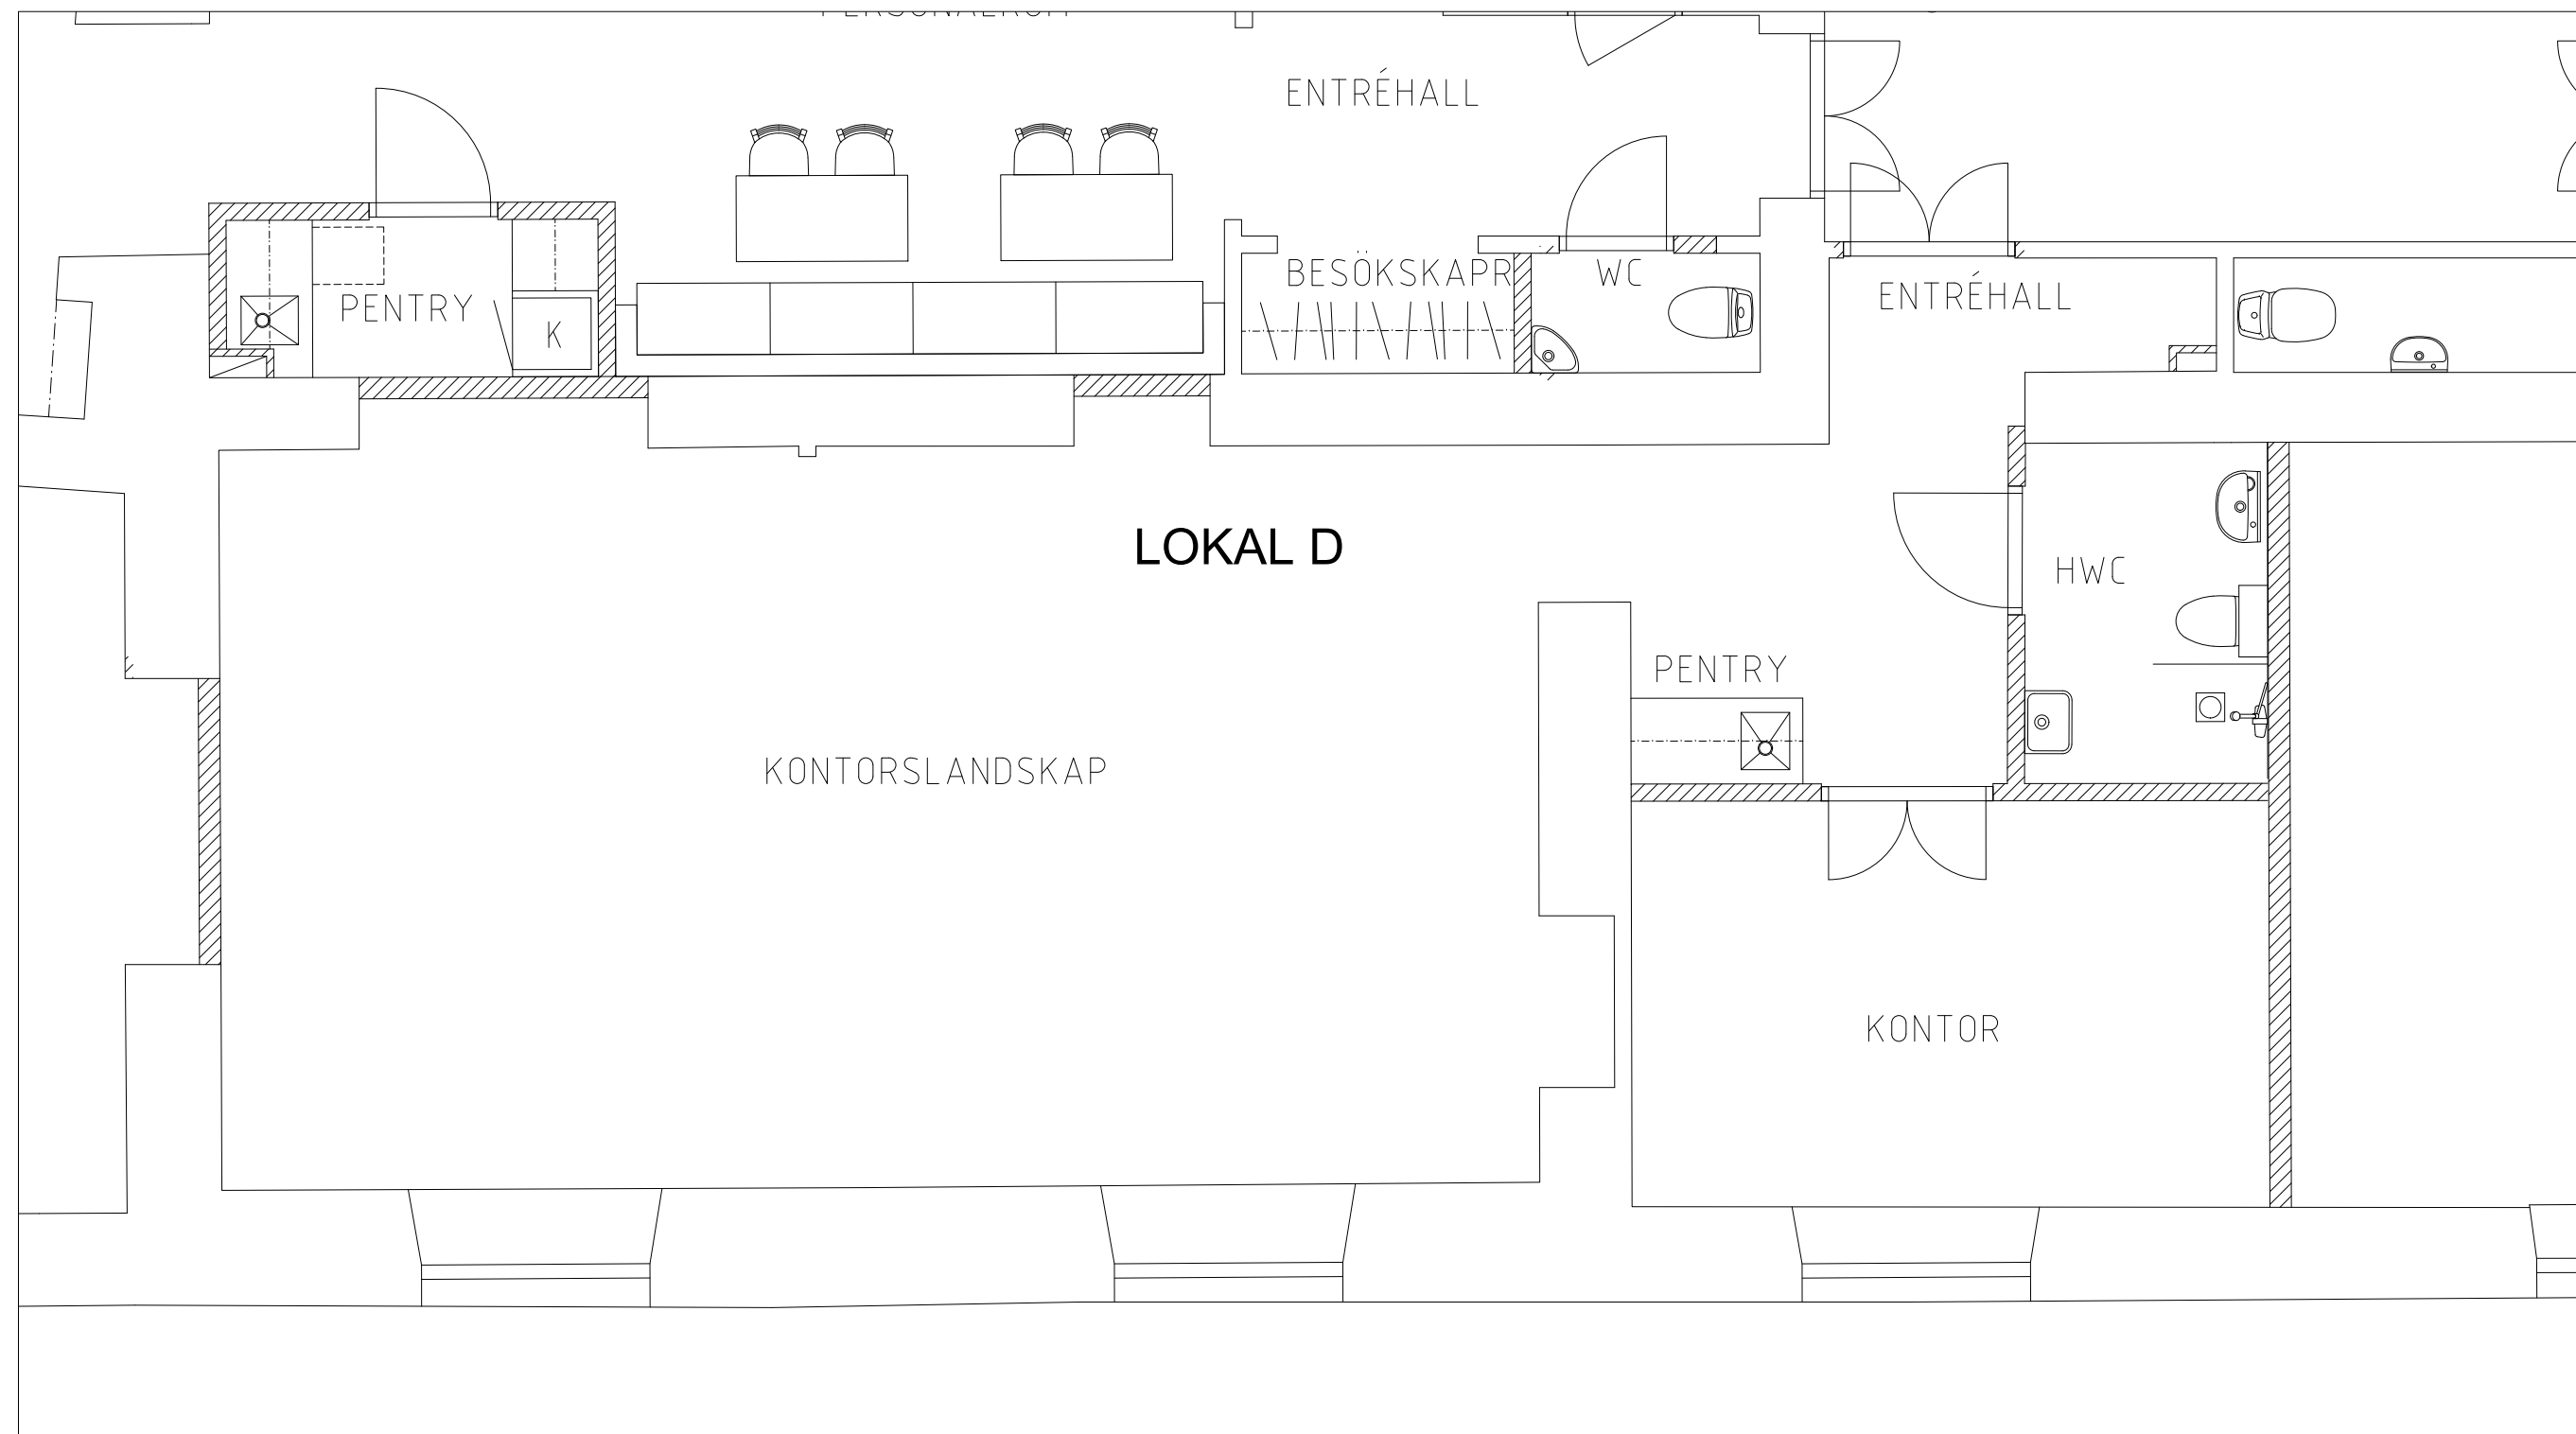

UTHYRNINGSRITNING

LOKAL D

2021-01-26, SKALA 1:50 | A3.

FASTIGHETSÄKTIEBOLAGET
STOCKHOLMIA



Grindsgatan 31
118 57 Stockholm
tel +46 (0)8 55 66 70 60
fax +46 (0)8 55 66 70 61
www.wak.se

WAK
WAK ARKITEKTER AB