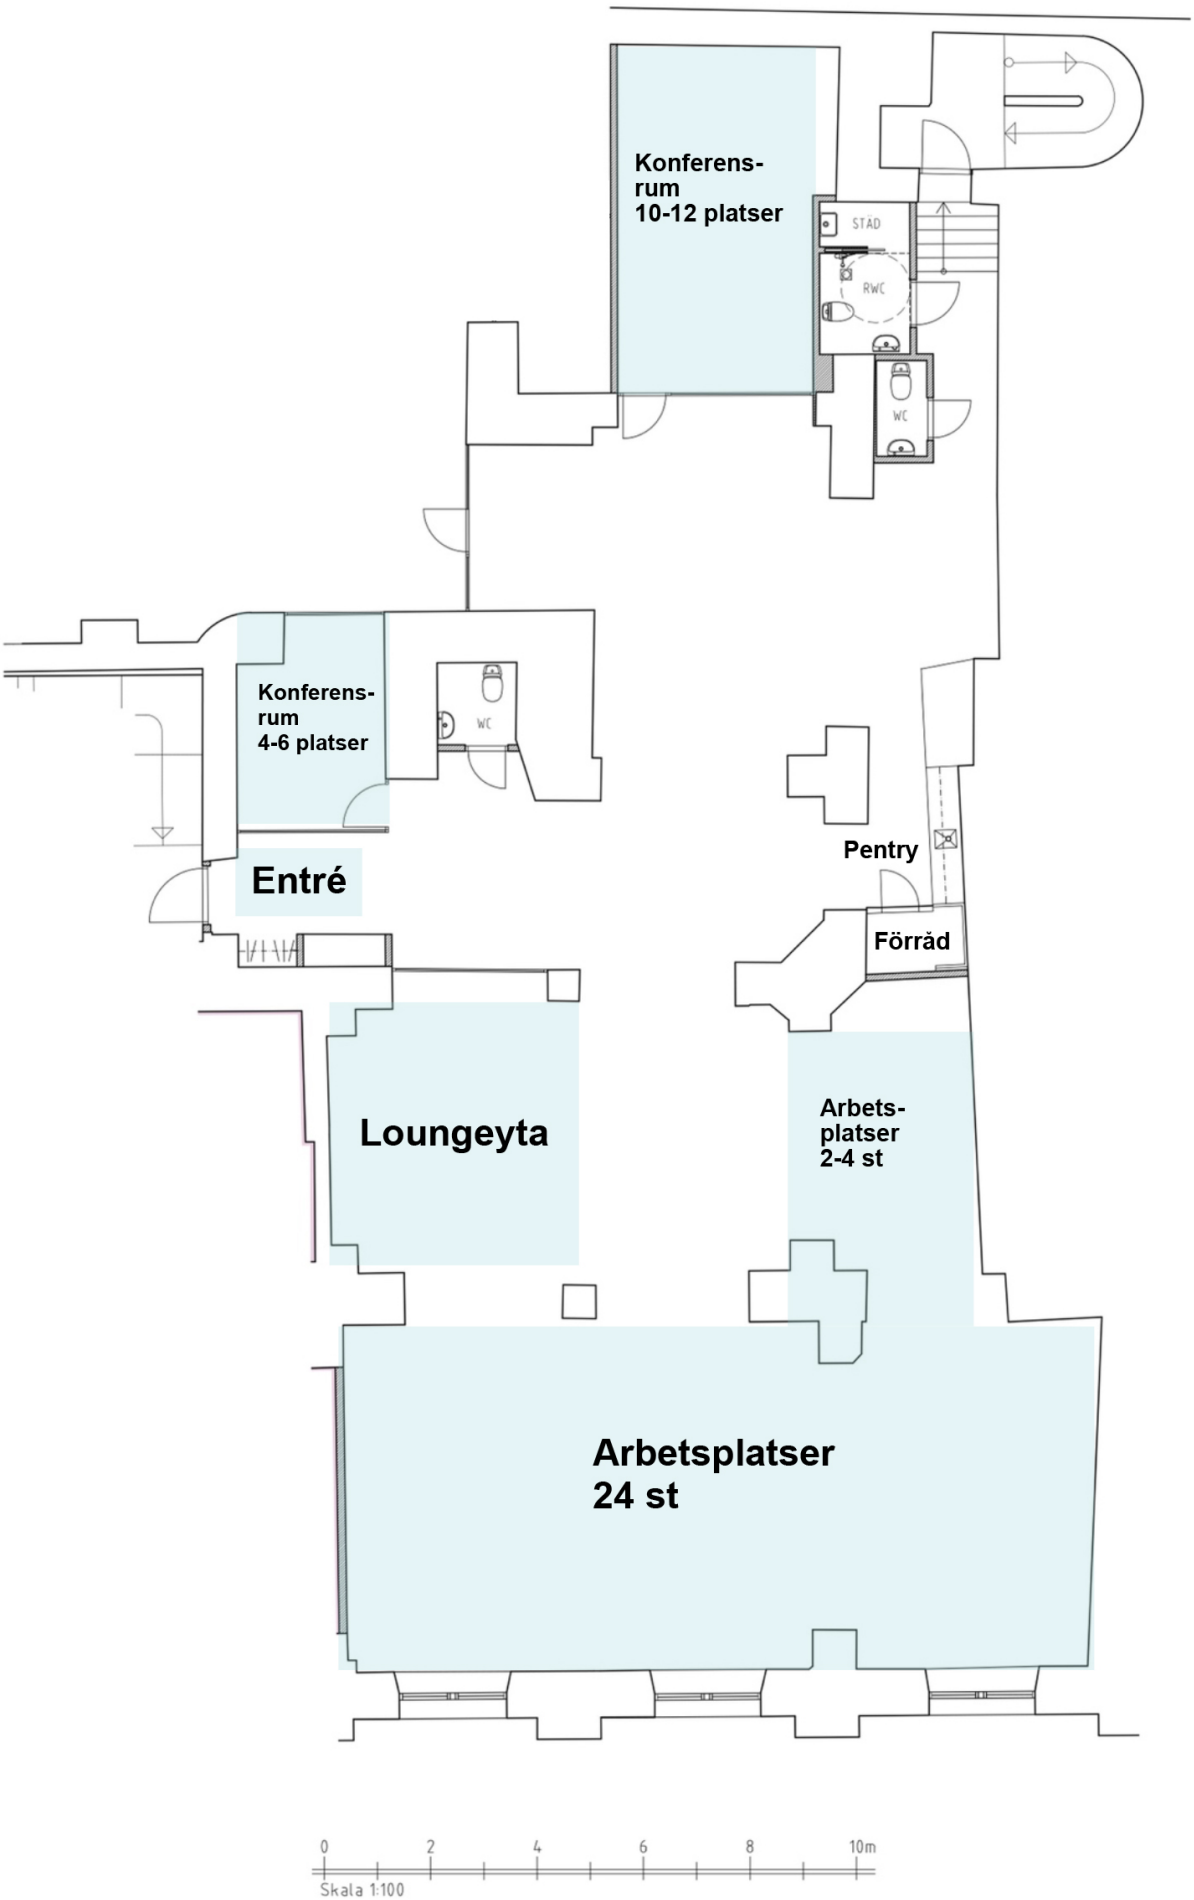
Bilaga 1


Konferens-
rum
10-12 platser
STÄD
RWC
WC
Konferens-
rum
4-6 platser
WC
Entré
Pentry
Förråd
Loungeyta
Arbets-
platser
2-4 st
Arbetsplatser
24 st
0
2
4
6
8
10m
Skala 1:100