

Lageryta / Kellare 117 m2



Kontor yta 340 m²


Garage yta 250 m2

Lager yta 260 m2

KV Kopparn 1
Hantverkargatan 14
68142 Kristinehamn

Byggnads yta	Varmt Verkstad	350 m2
	Kontor	442 m2
	Kallt Lager	160 m2
	Övr. varmt	93 m2

		1045 m2

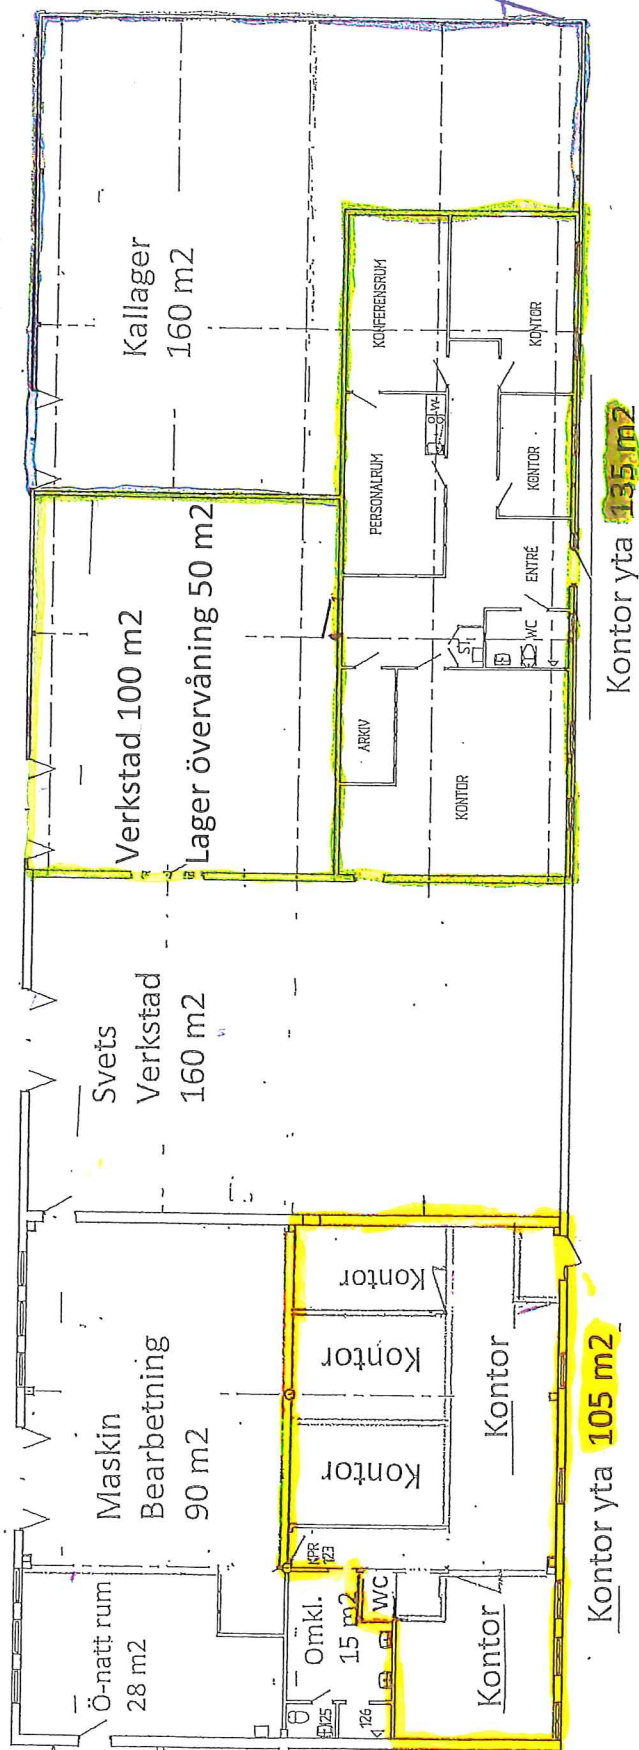

Kontor yta 105 m²

Kontor yta 135 m2