


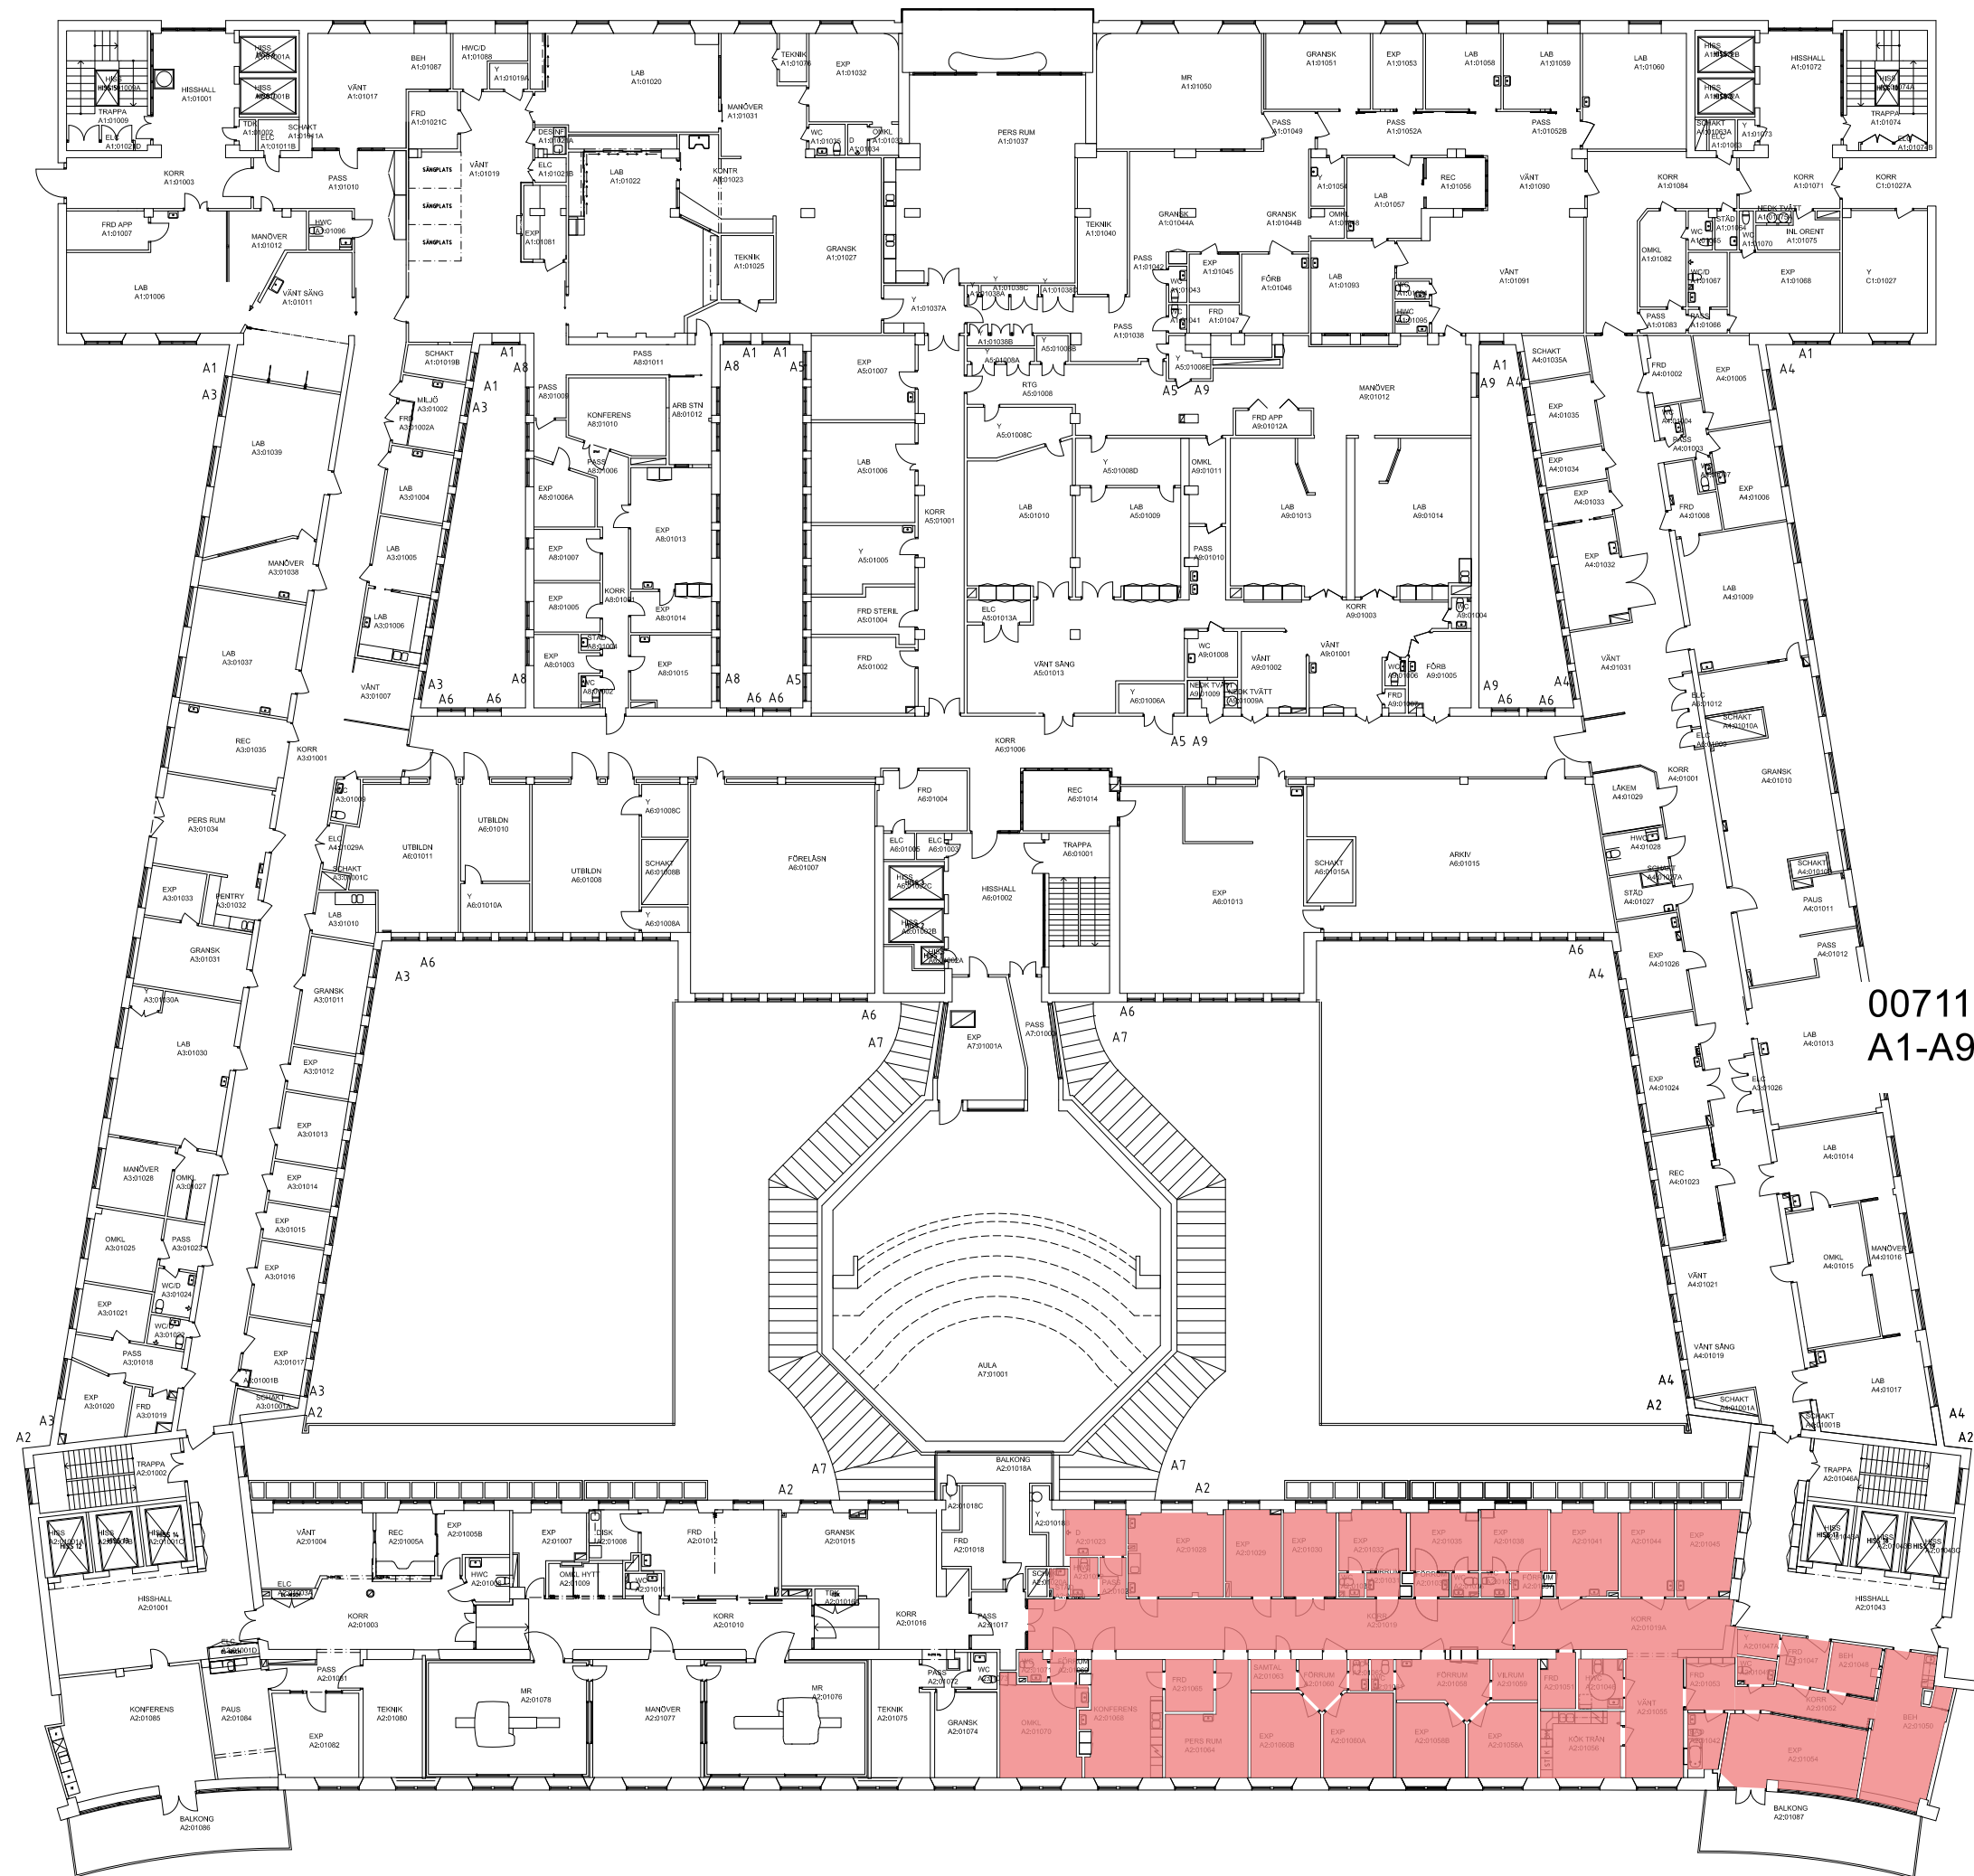

00711 A - Huvudbyggnad
A1-A901 Plan 01