


RITNING OCH MÅTT BASERAS PÅ ETT ORIGINAL. VISS AVVIKELSE KAN DÄRFÖR FÖREKOMMA.

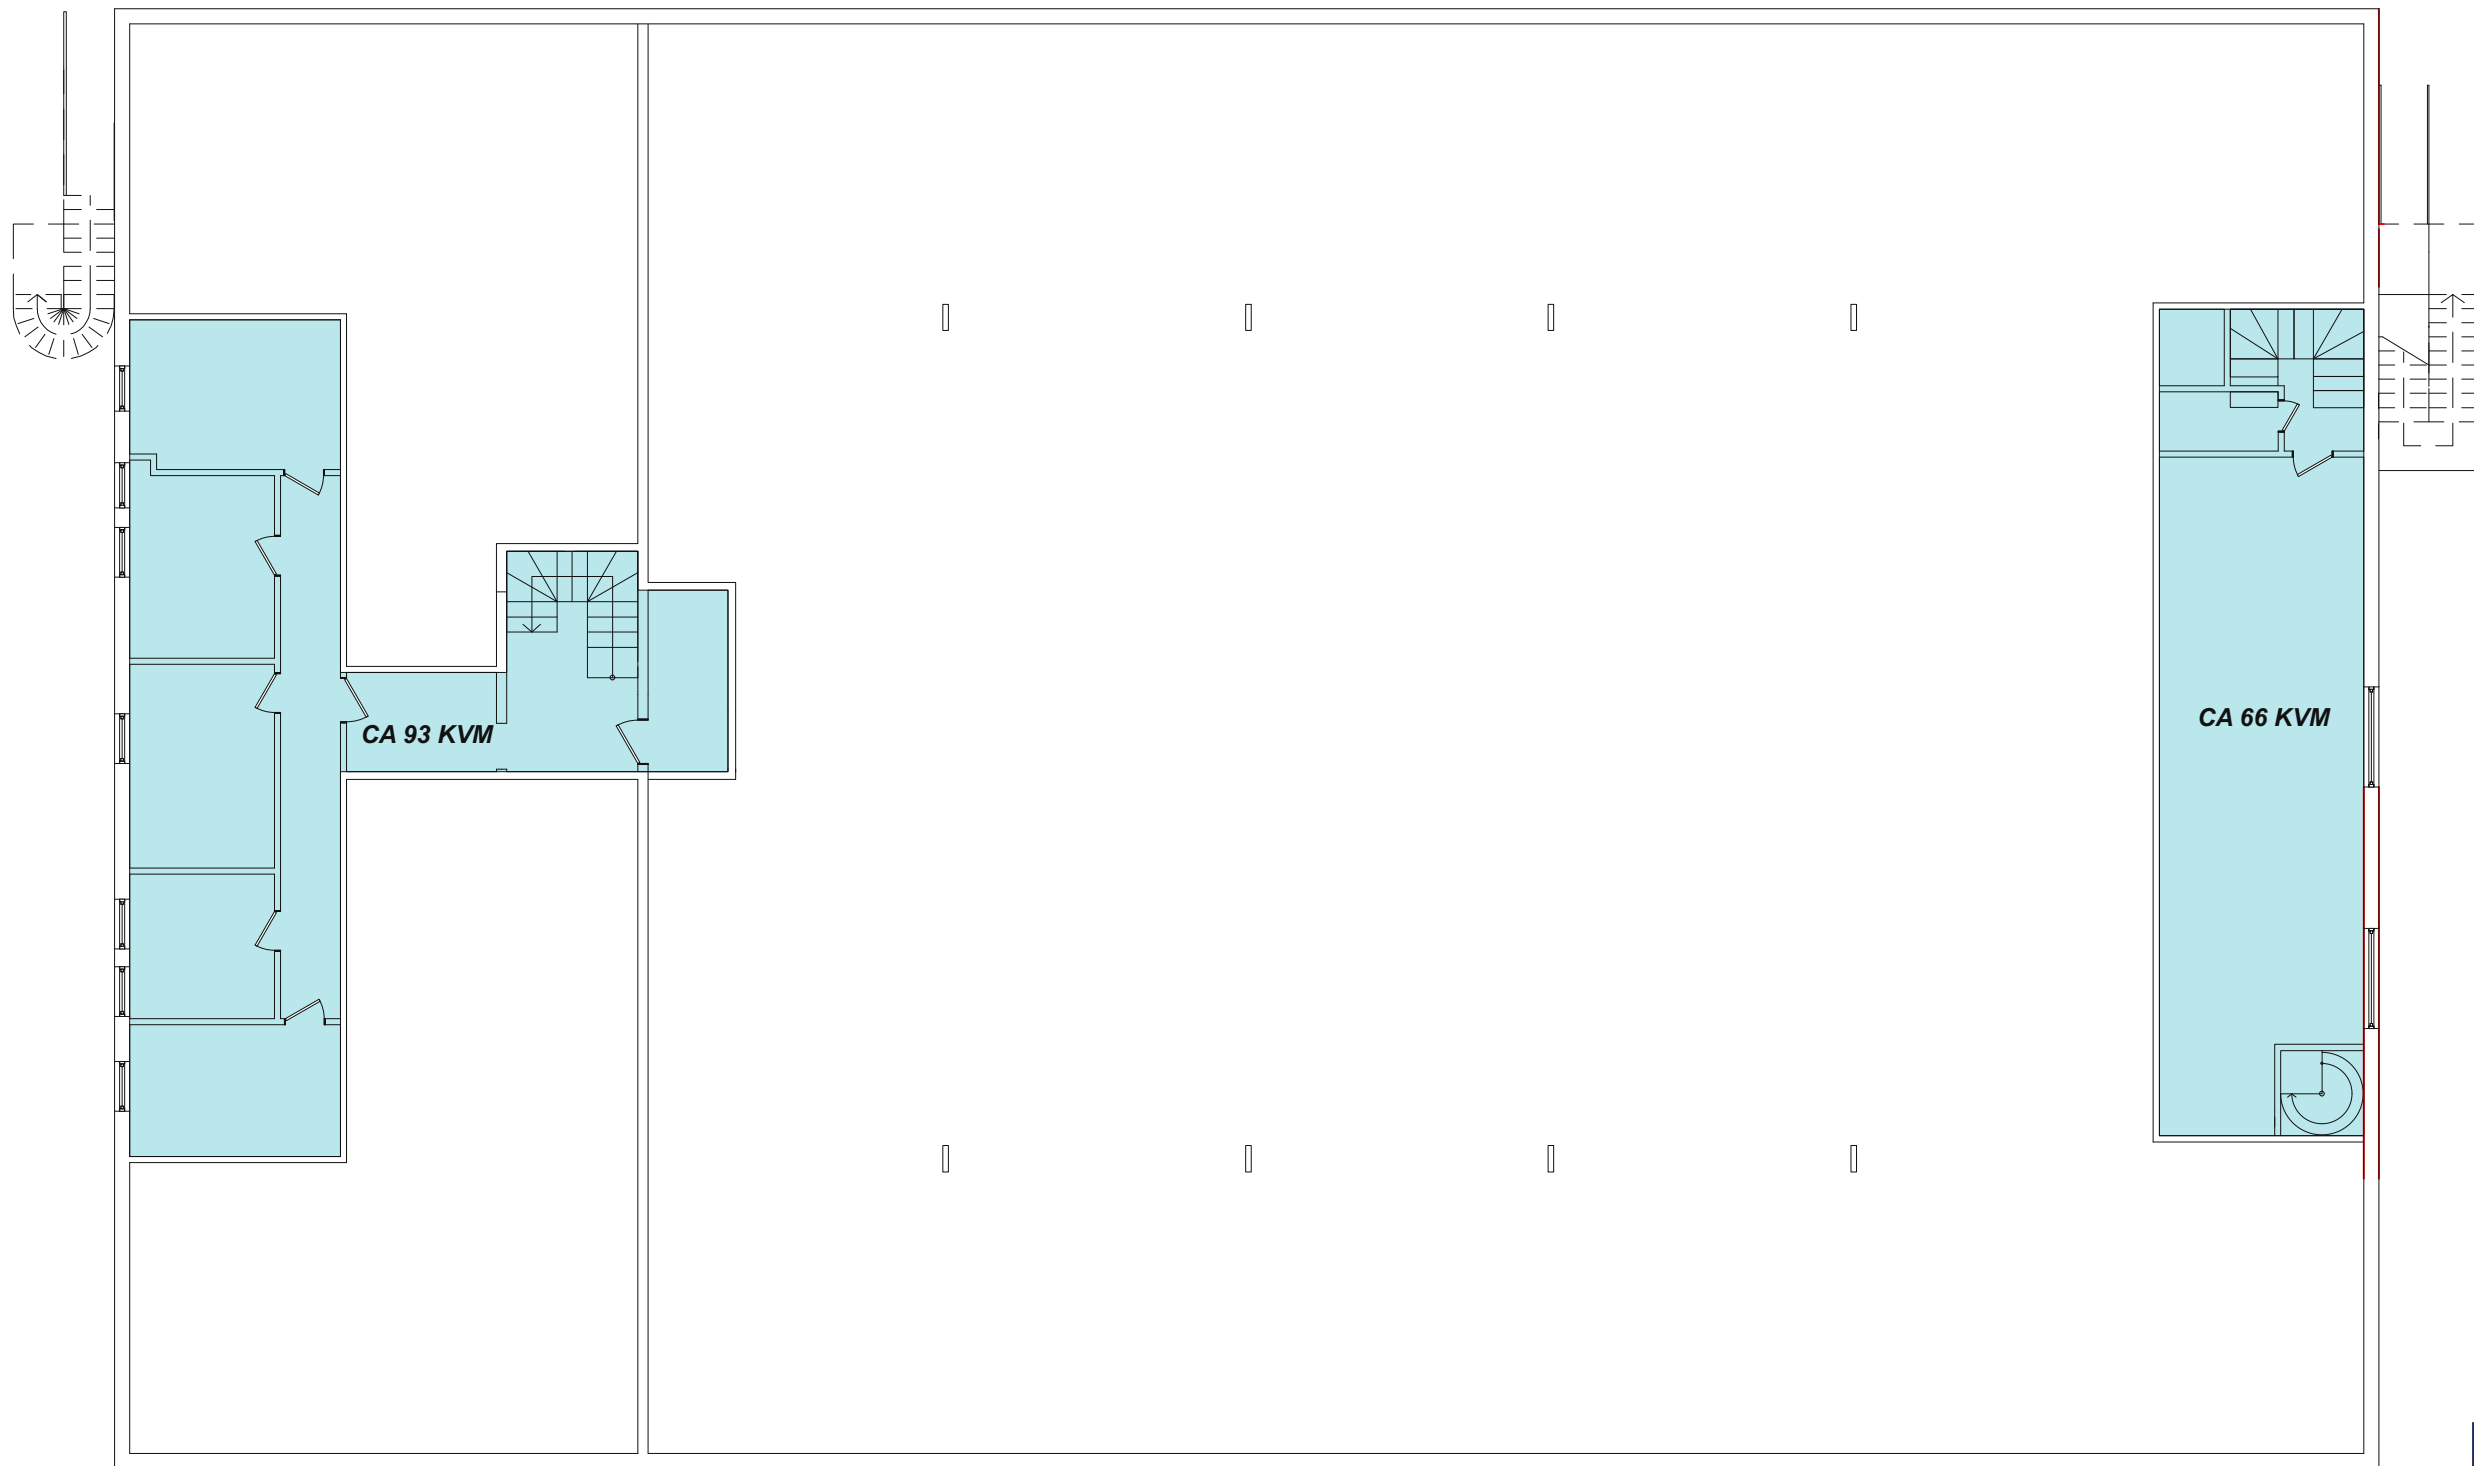

0 5 m

Skala 1:150 i A3 -Format



VAKANT, CA 159 KVM ENTRESOL

2021-10-11.NN



TYRESÖ
LASTBILEN 8
STRÖMFALLSVÄGEN 6
ENTRESOL

