


RITNING OCH MÅTT BASERAS PÅ ETT ORIGINAL. VISS AVVIKELSE KAN DÄRFÖR FÖREKOMMA.

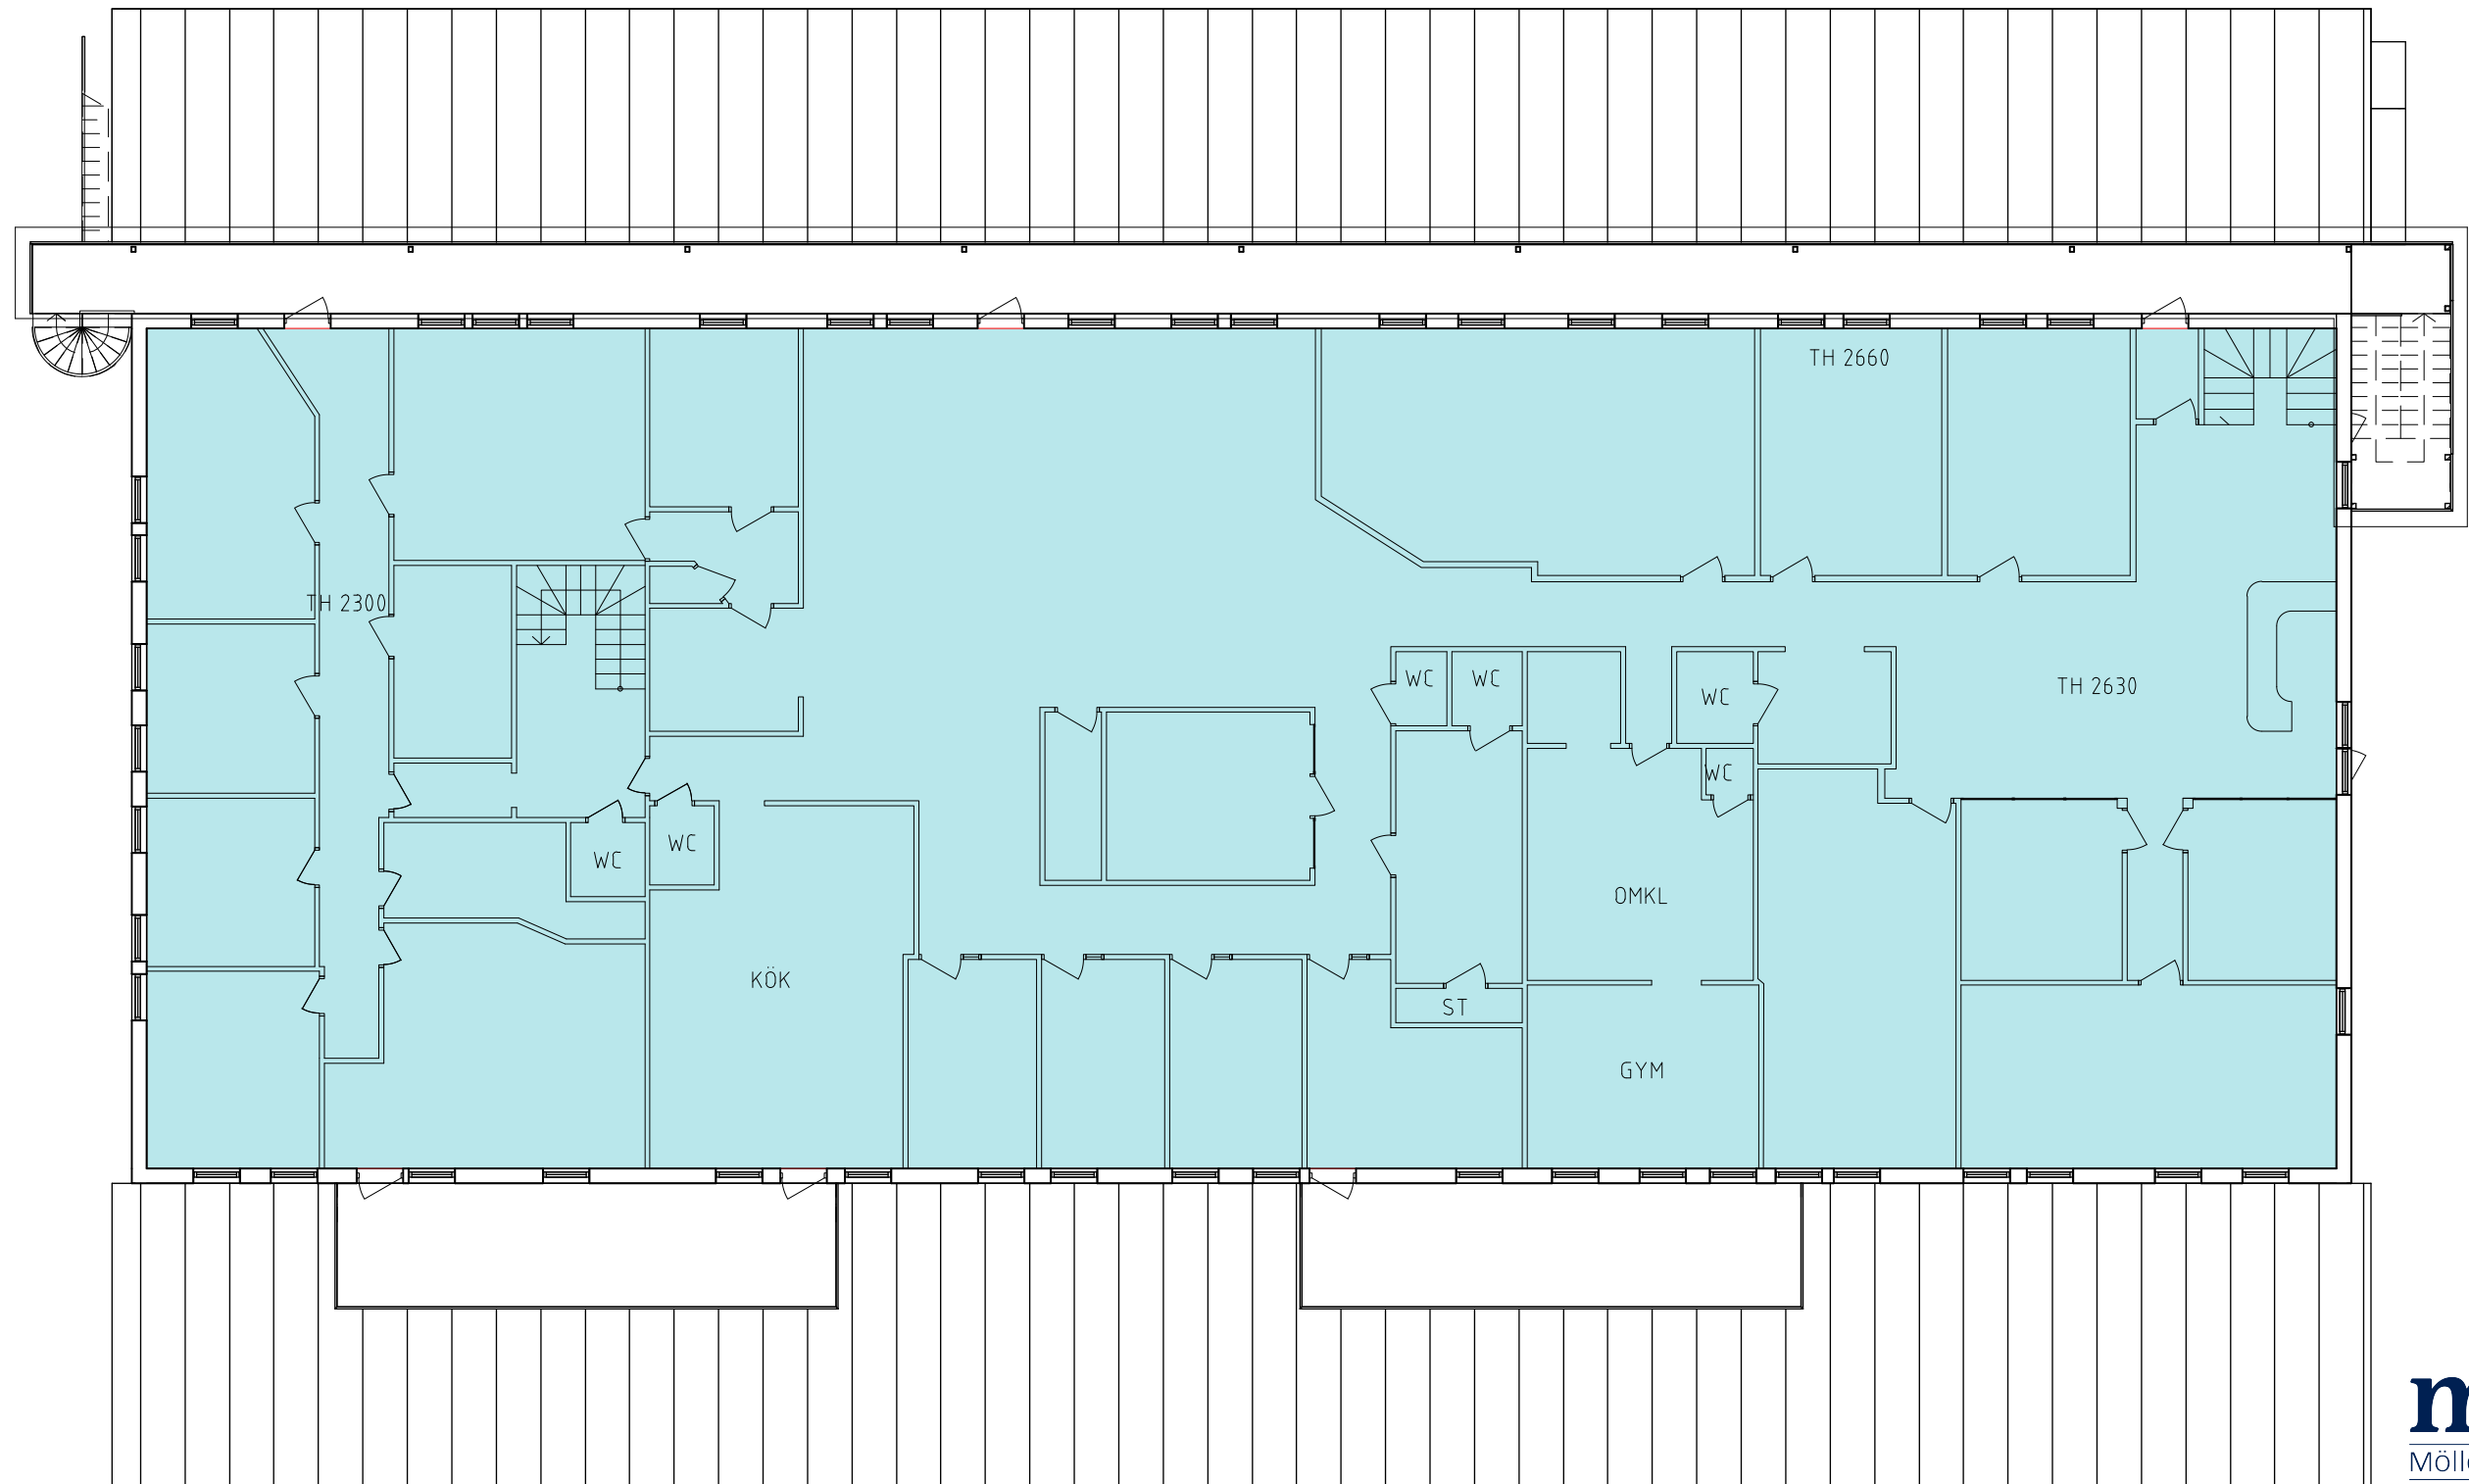

0 5 m

Skala 1:150 i A3 -Format

VAKANT, CA 754 KVM

2021-10-05.NN

m&p
Möller & Partners

TYRESÖ
LASTBILEN 8
STRÖMFALLSVÄGEN 6
PLAN 2

nordic:pm