



RITNING OCH MÅTT BASERAS PÅ ETT ORIGINAL. VISS AVVIKELSE KAN DÄRFÖR FÖREKOMMA.

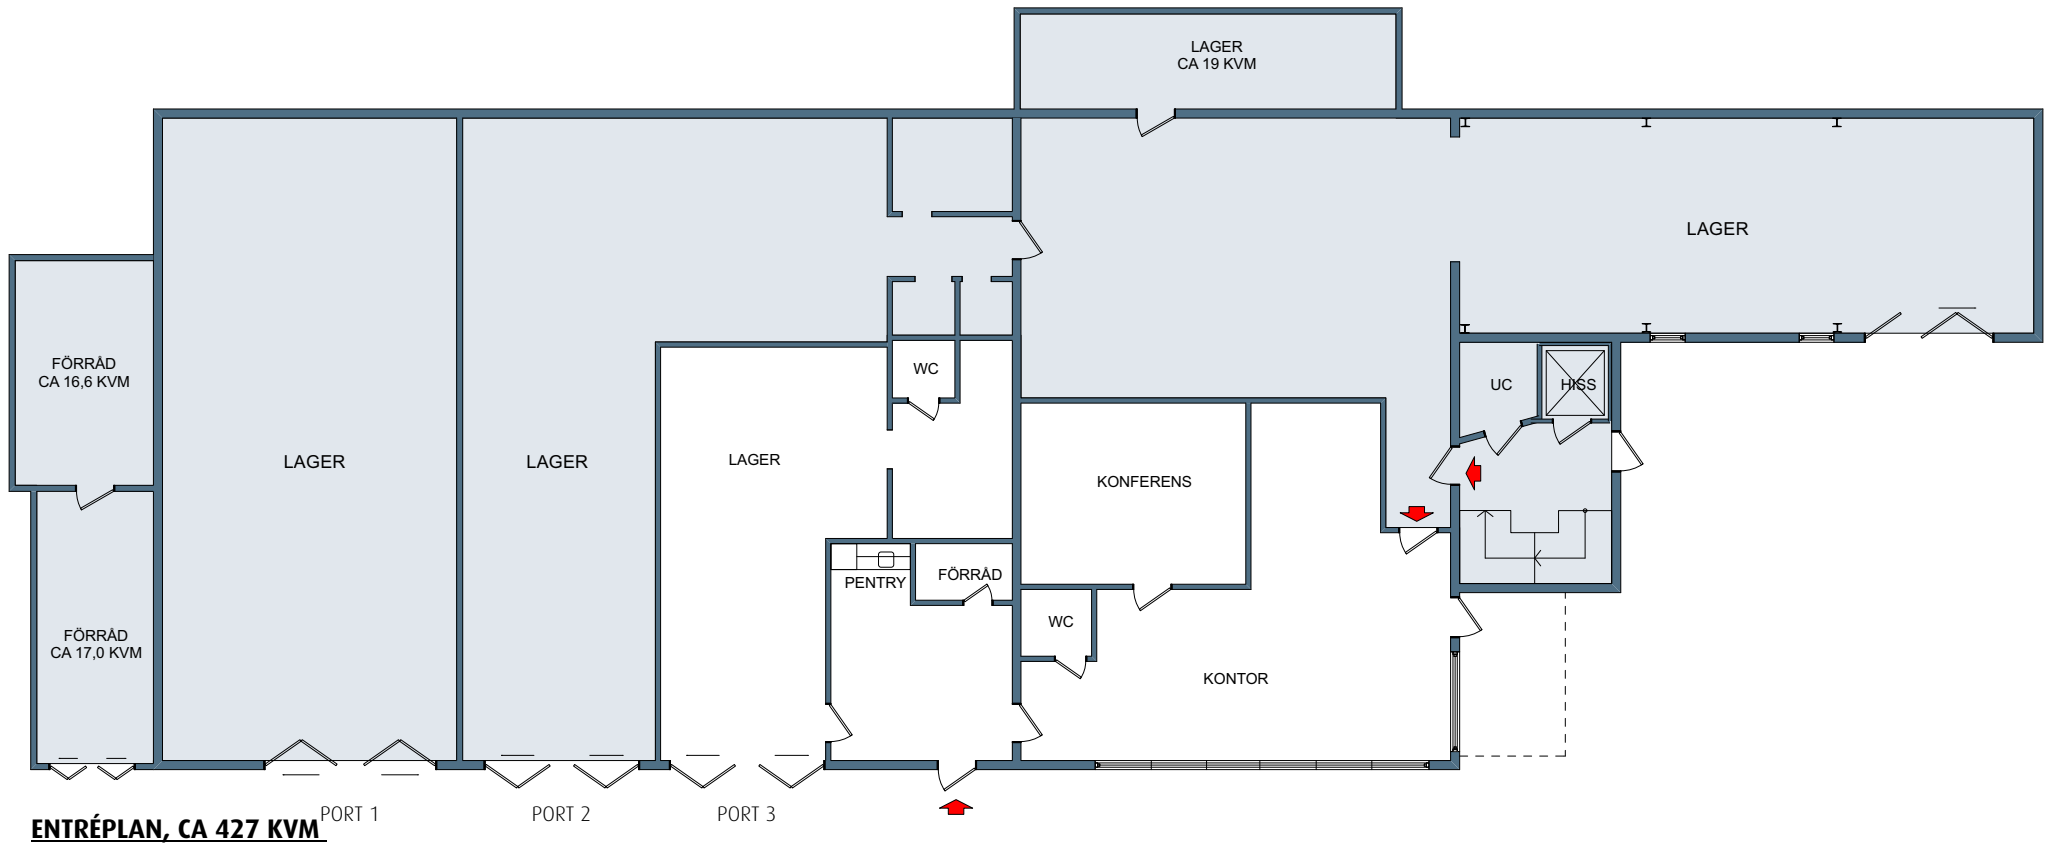

ENTRÉPLAN, CA 427 KVM

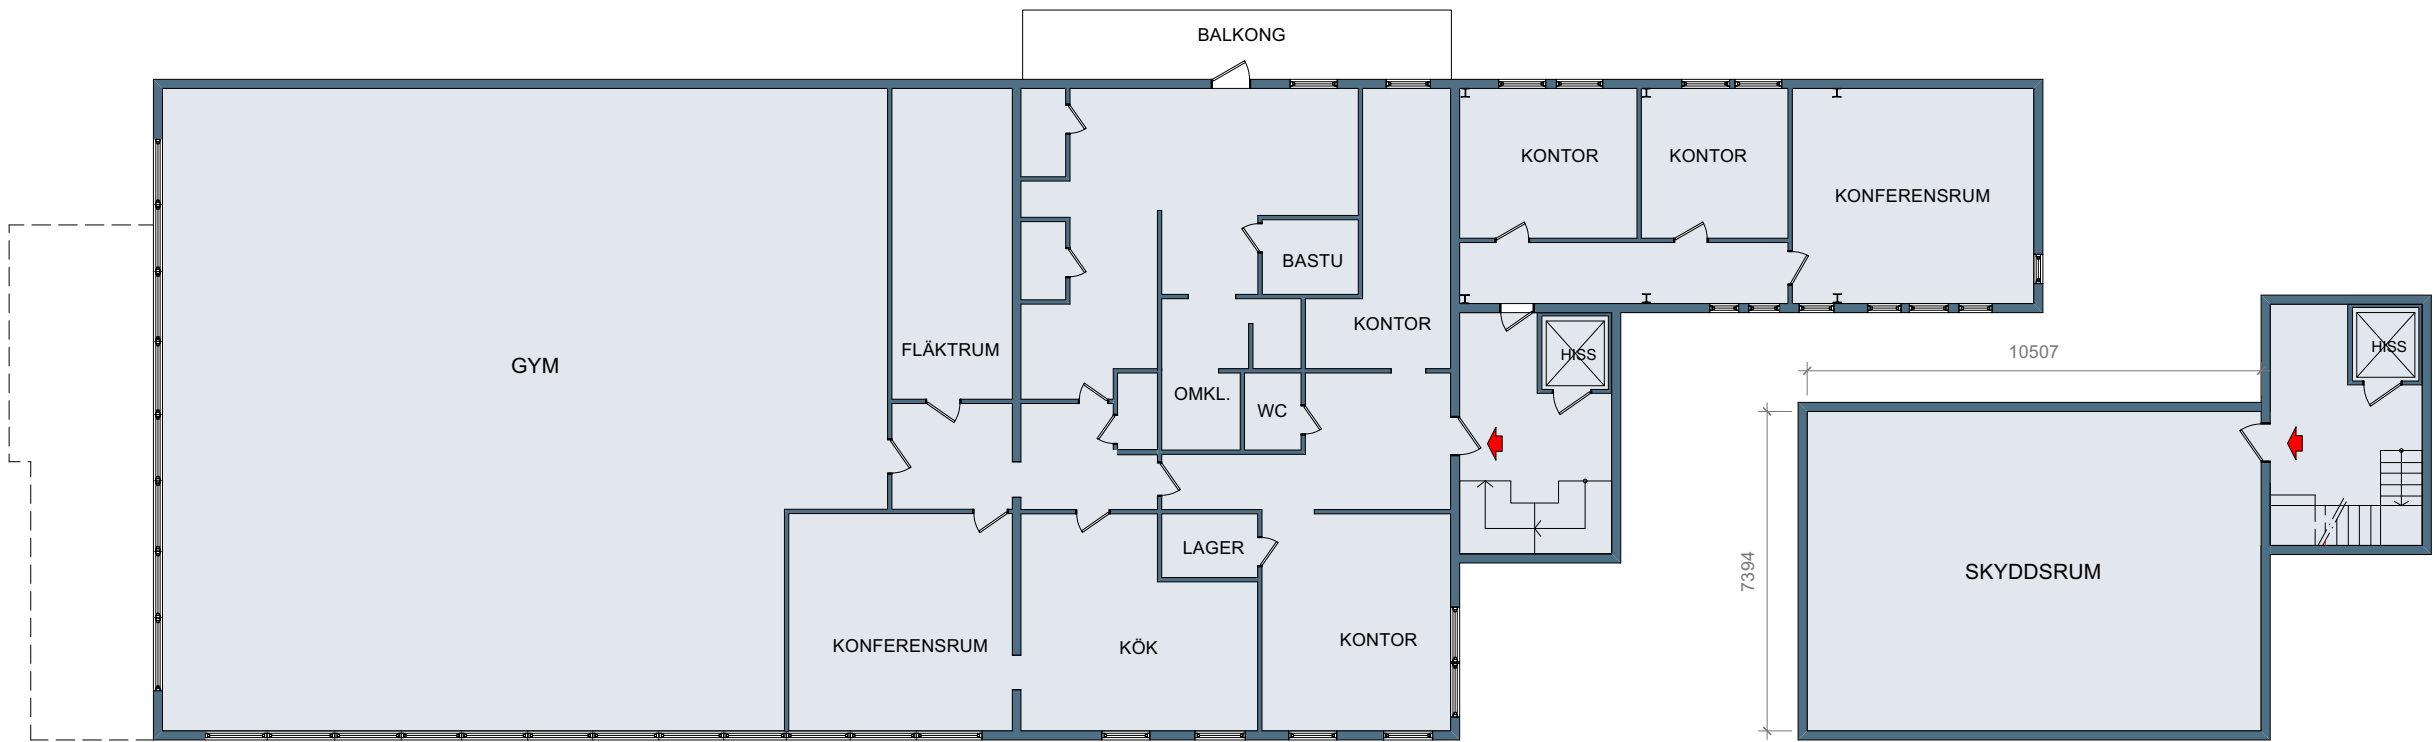

PLAN 1, CA 531 KVM

SKYDDSRUM, CA 98 KVM



Skala 1:175 i A3 -Format

VAKANT, TOTALT CA 1 056 KVM

2023-11-03. NN



SÖDERTÄLJE
SKONERTEN 3
SYDHAMNSVÄGEN 44