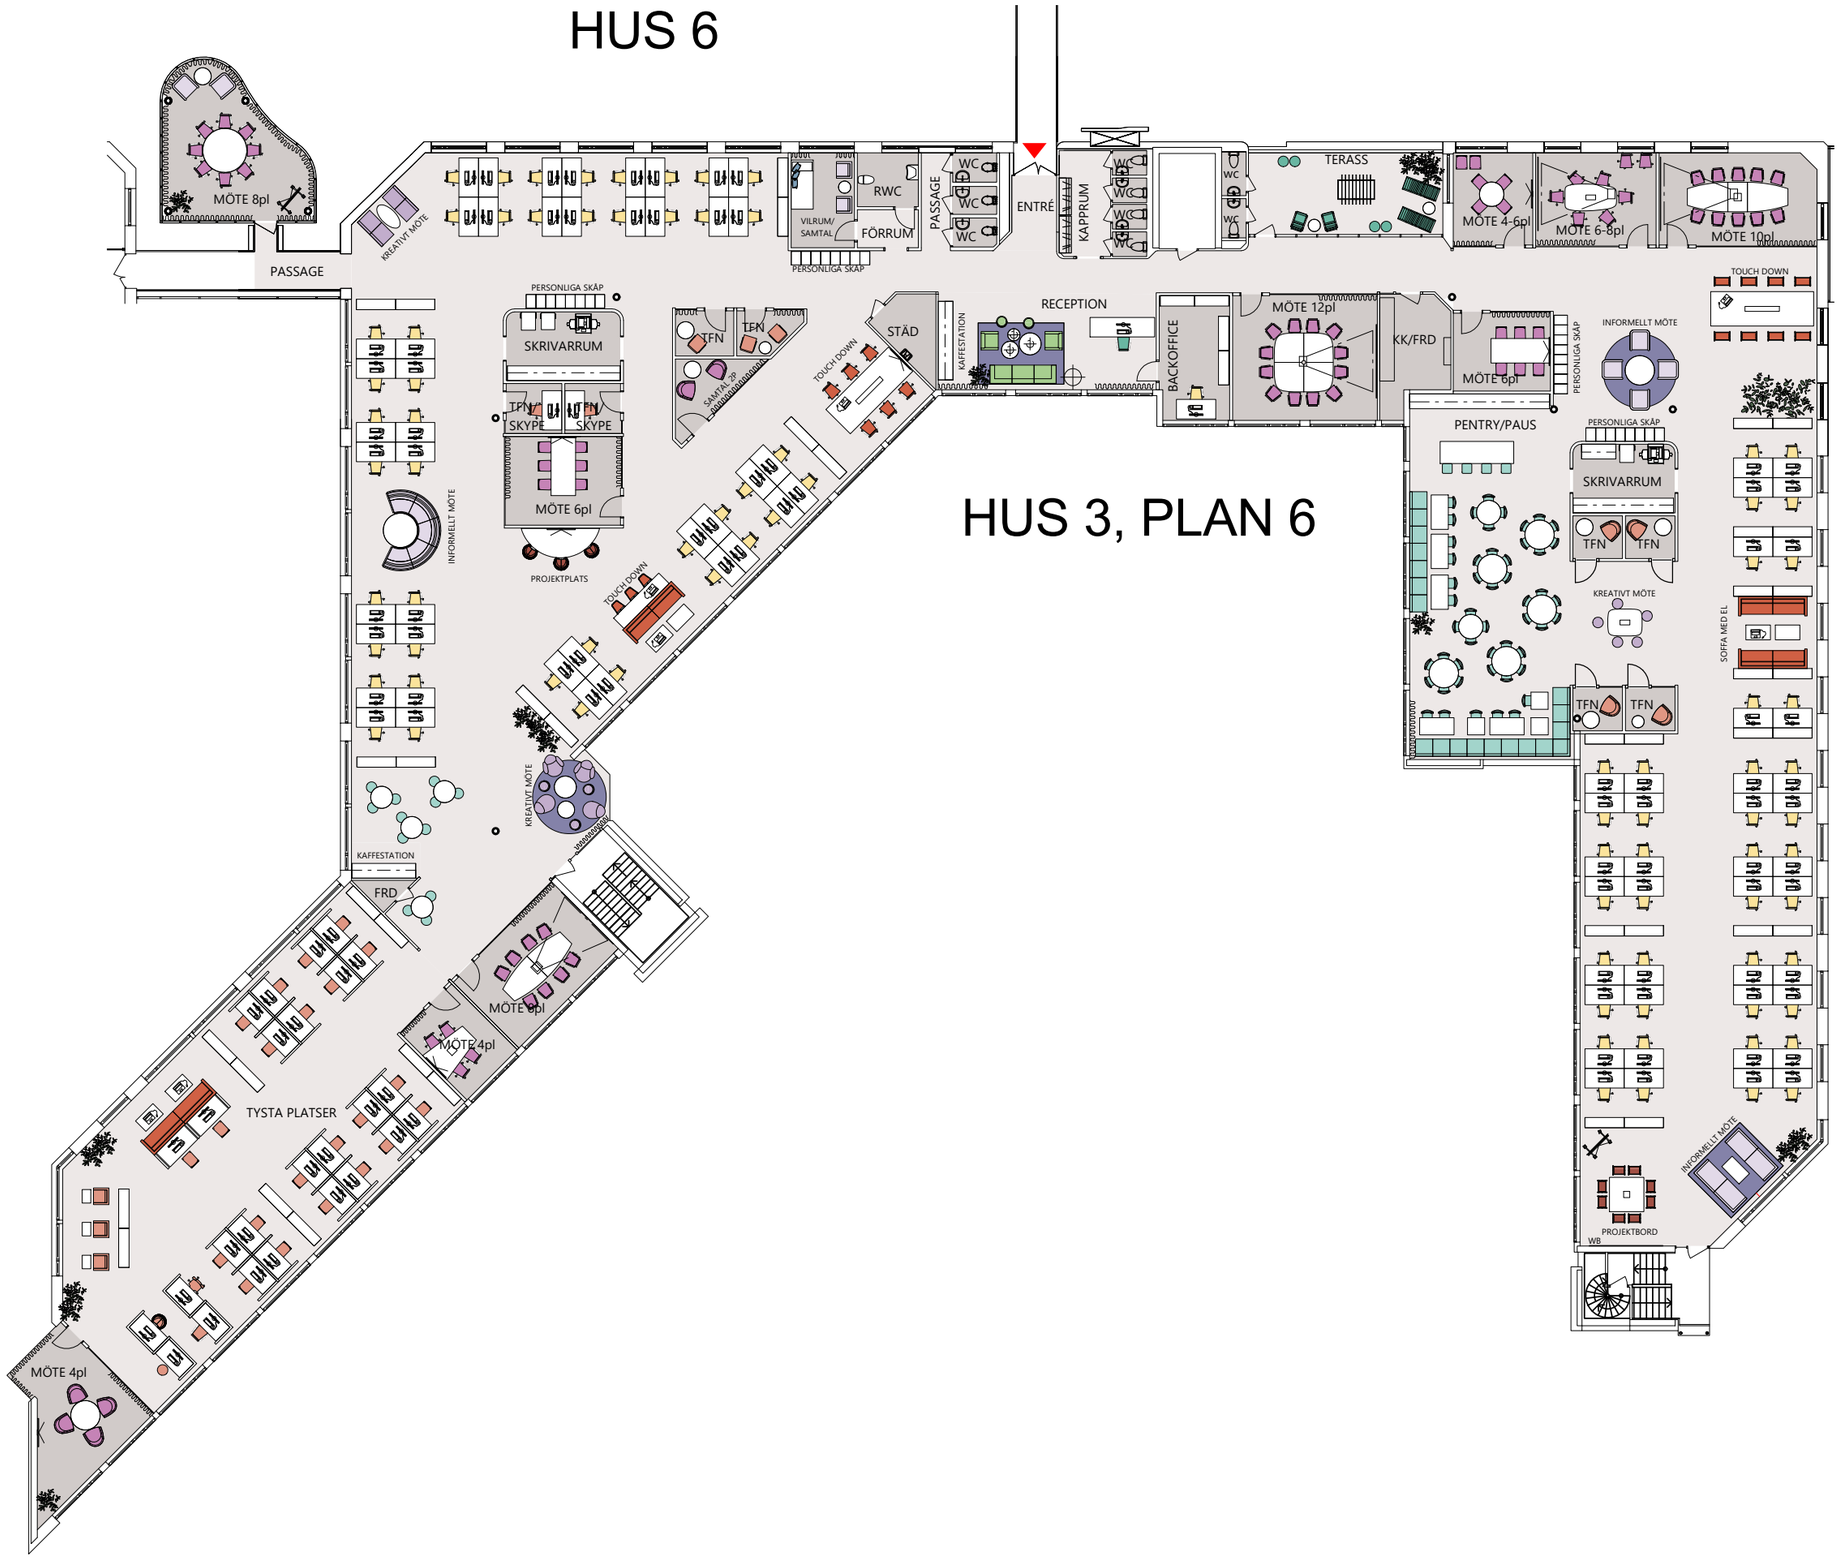

ARBETSPLATSER

PROJEKTPLATS	11
TOUCH DOWN	25
FOKUSPLATS	38
ÖPPET LANDSKAP	101
	175

MÖTESPLATSER

INFORMELLT MÖTE	17
KREATIVT MÖTE	16
MÖTESRUM	74
	107

PAUSPLATSER

LOUNGE	7
TORG/KÖK	85
STOL/PALL	9
	101
	383

BACKOFFICE	1
KAFFE-/VATTENSTATION	1
MÖTE 4-6pl	1
MÖTE 4pl	2
MÖTE 6-8pl	1
MÖTE 6pl	2
MÖTE 8pl	2
MÖTE 10pl	1
MÖTE 12pl	1
PENTRY/PAUS	1
RECEPTION	1
SAMTAL 2pl	1
SKRIVARRUM	2
TERASS	1
TFN	6
TFN/SKYPE	2
TYSTA PLATSER	1
VILRUM/SAMTAL	1
RWC	1
WC	9
ENTRÉ	1
FRD	1
FÖRRUM	1
KAPPRUM	1
KK/FRD	1
PASSAGE	2
STÄD	1

spectrum arkitekter

HUS 3 PLAN 6

PLAN 6: INPLACERINGSSKISS

skala: 1 : 250 (A3)

200526 / NH