


Fleminggatan 14
Plan 9
LOA : 2858 kvm
ca: 11kvm/arbetsplats

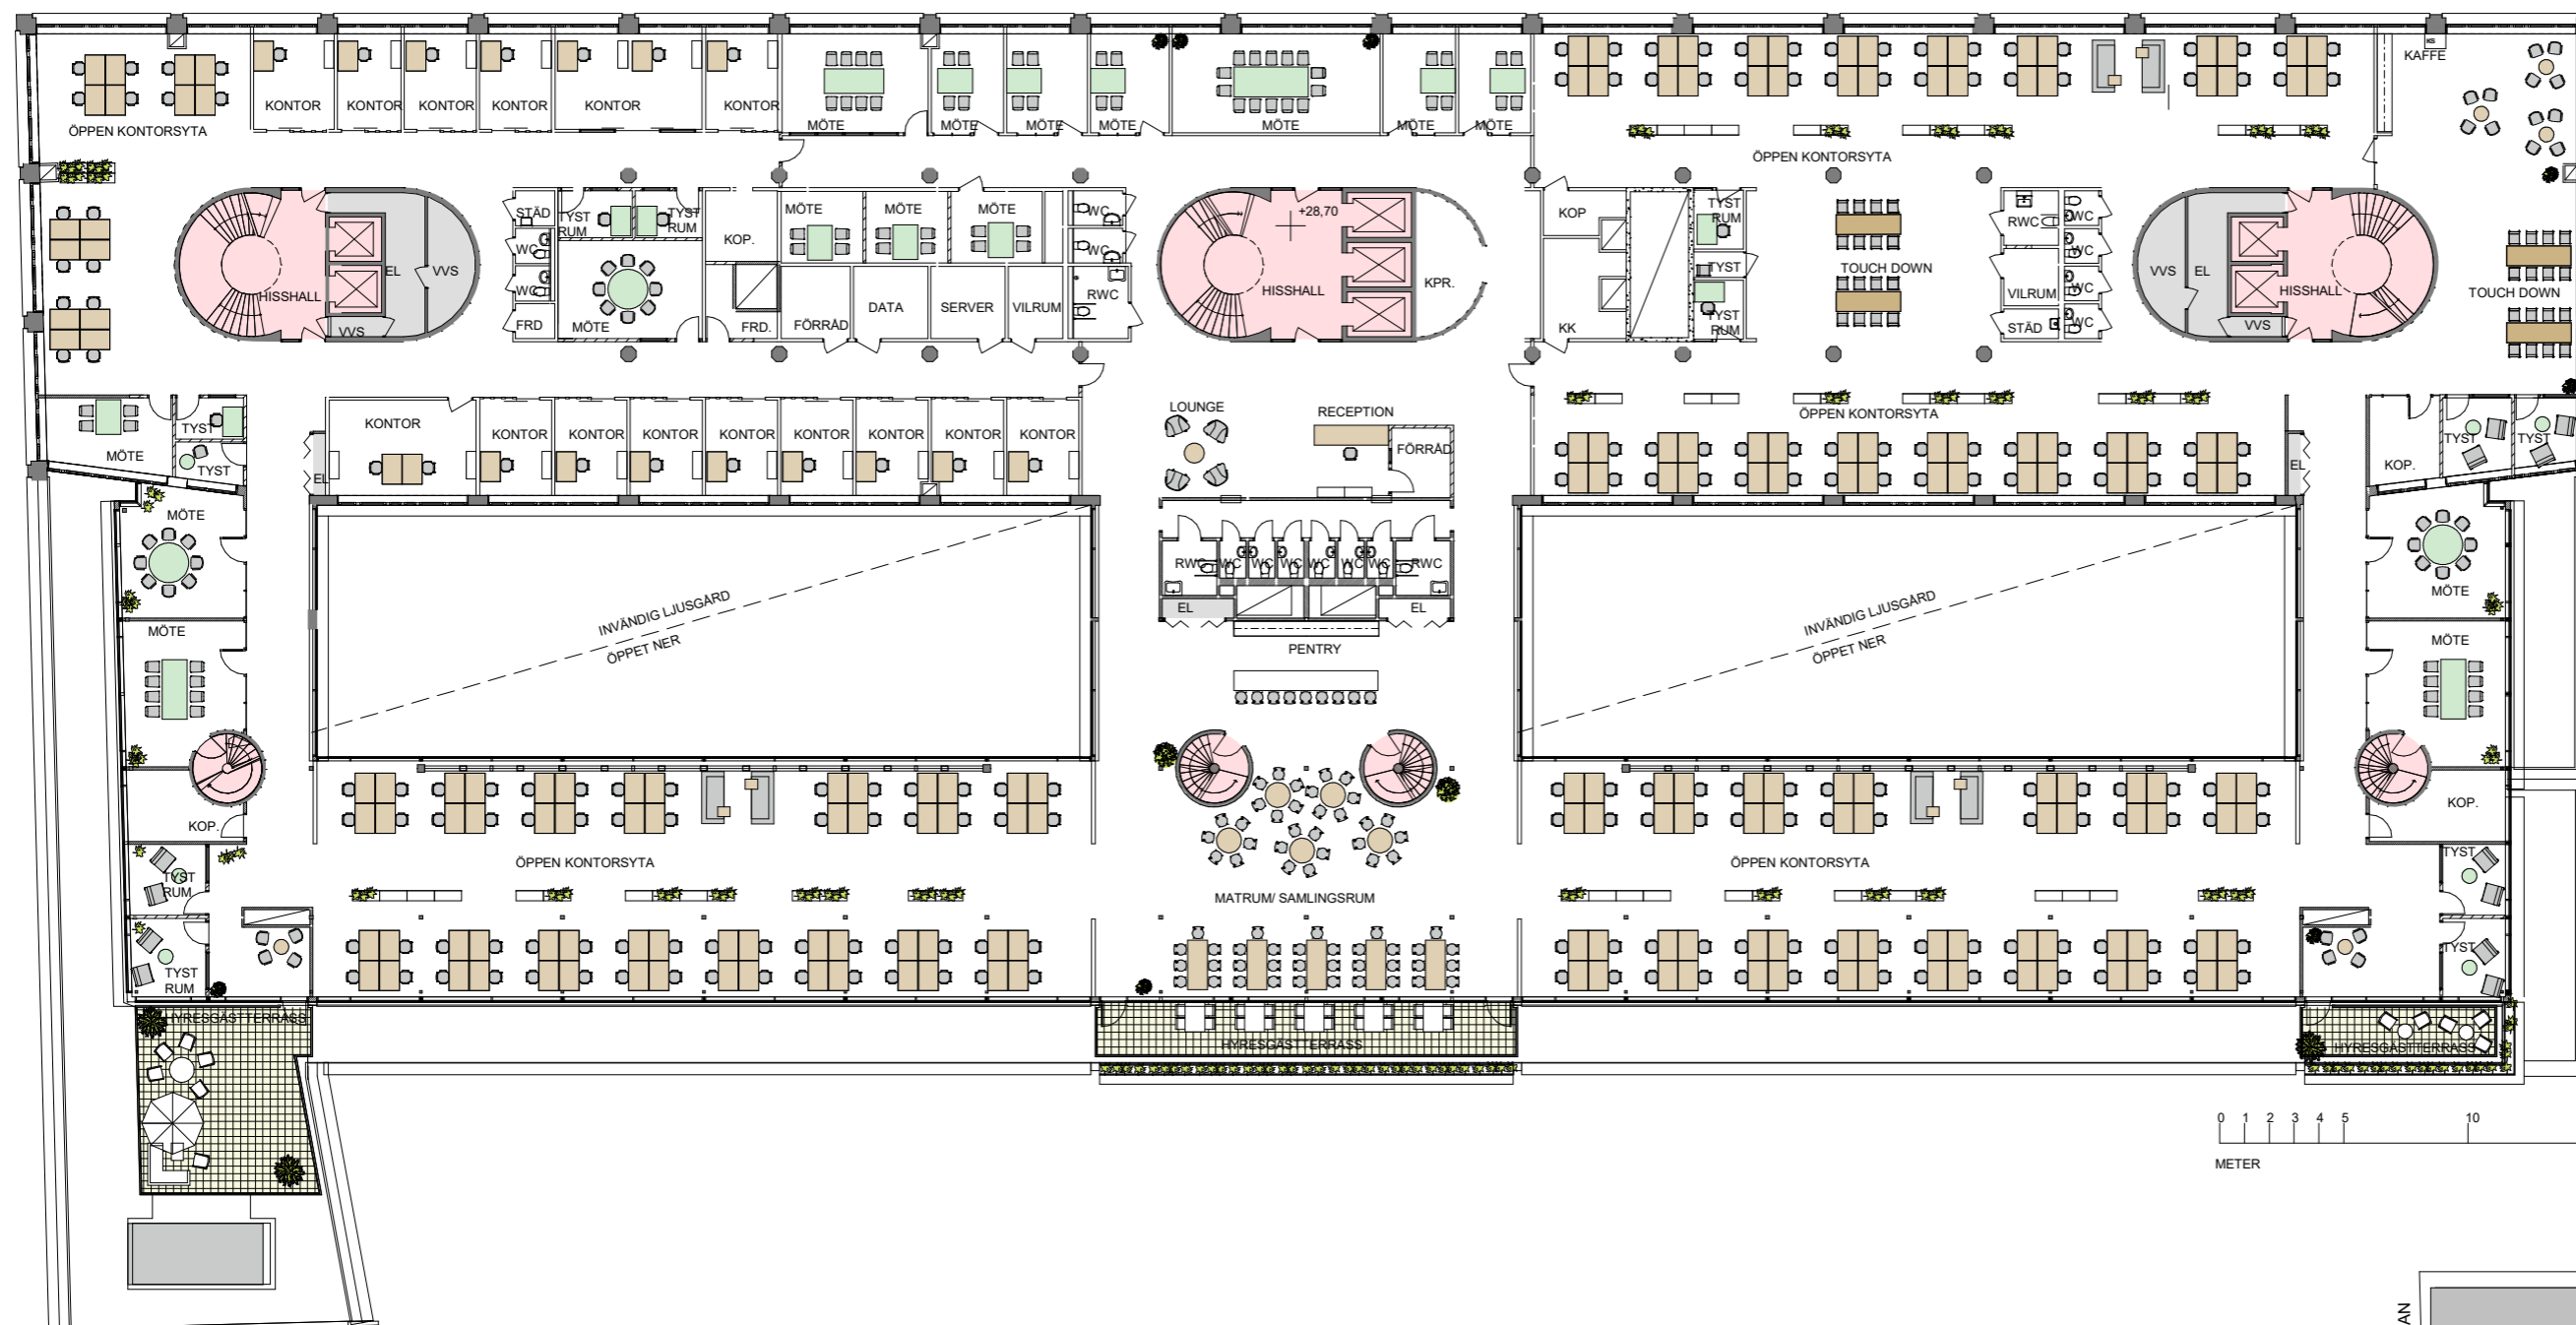


ARBETSPLATSER
TOT: 249 ARB. PLATSER

- 200 FASTA ARBETSPLATSER I ÖPPET LANDSKAP
- 17 FASTA ARBETSPLATSER I CELLKONTOR
- 32 TOUCH DOWN

MÖTESRUM

- 16 MÖTESRUM
- 13 SAMTALSNUM

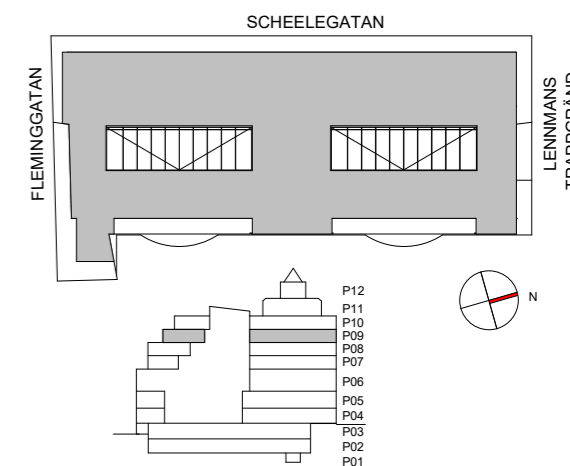

OBS!

Detta är en skiss och ett förslag på möjlig möblering utformning av våningsplanet.

Samtliga symboler skall ses som en symbol för att visa en funktion, anpassning av inredning krävs vid slutgiltig möblering.
Läget på inritade väggar, glaspartier, dörrar, schakt och andra byggnadsdelar på denna ritning kan behöva justeras något beroende på fastighetens konstruktion och befintliga installationers läge.

2020-05-25 2021-03-12