


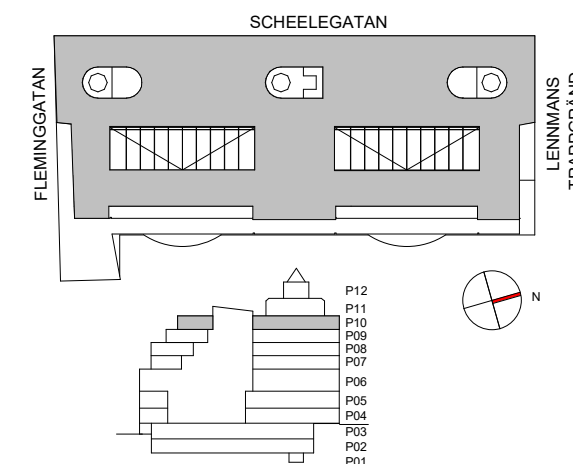

Fleminggatan 14
Plan 11
LOA : 1151 kvm
ca: 11kvm/arbetsplats



ARBETSPLATSER

TOT: 100 ARB. PLATSER

- 92 FASTA ARBETSPLATSER
I ÖPPET LANDSKAP
- 8 TOUCH DOWN

MÖTESRUM

- 5 MÖTESRUM
- 6 SANTALSRUM

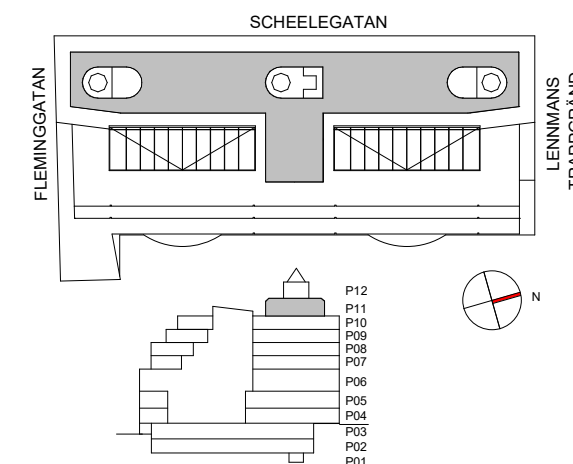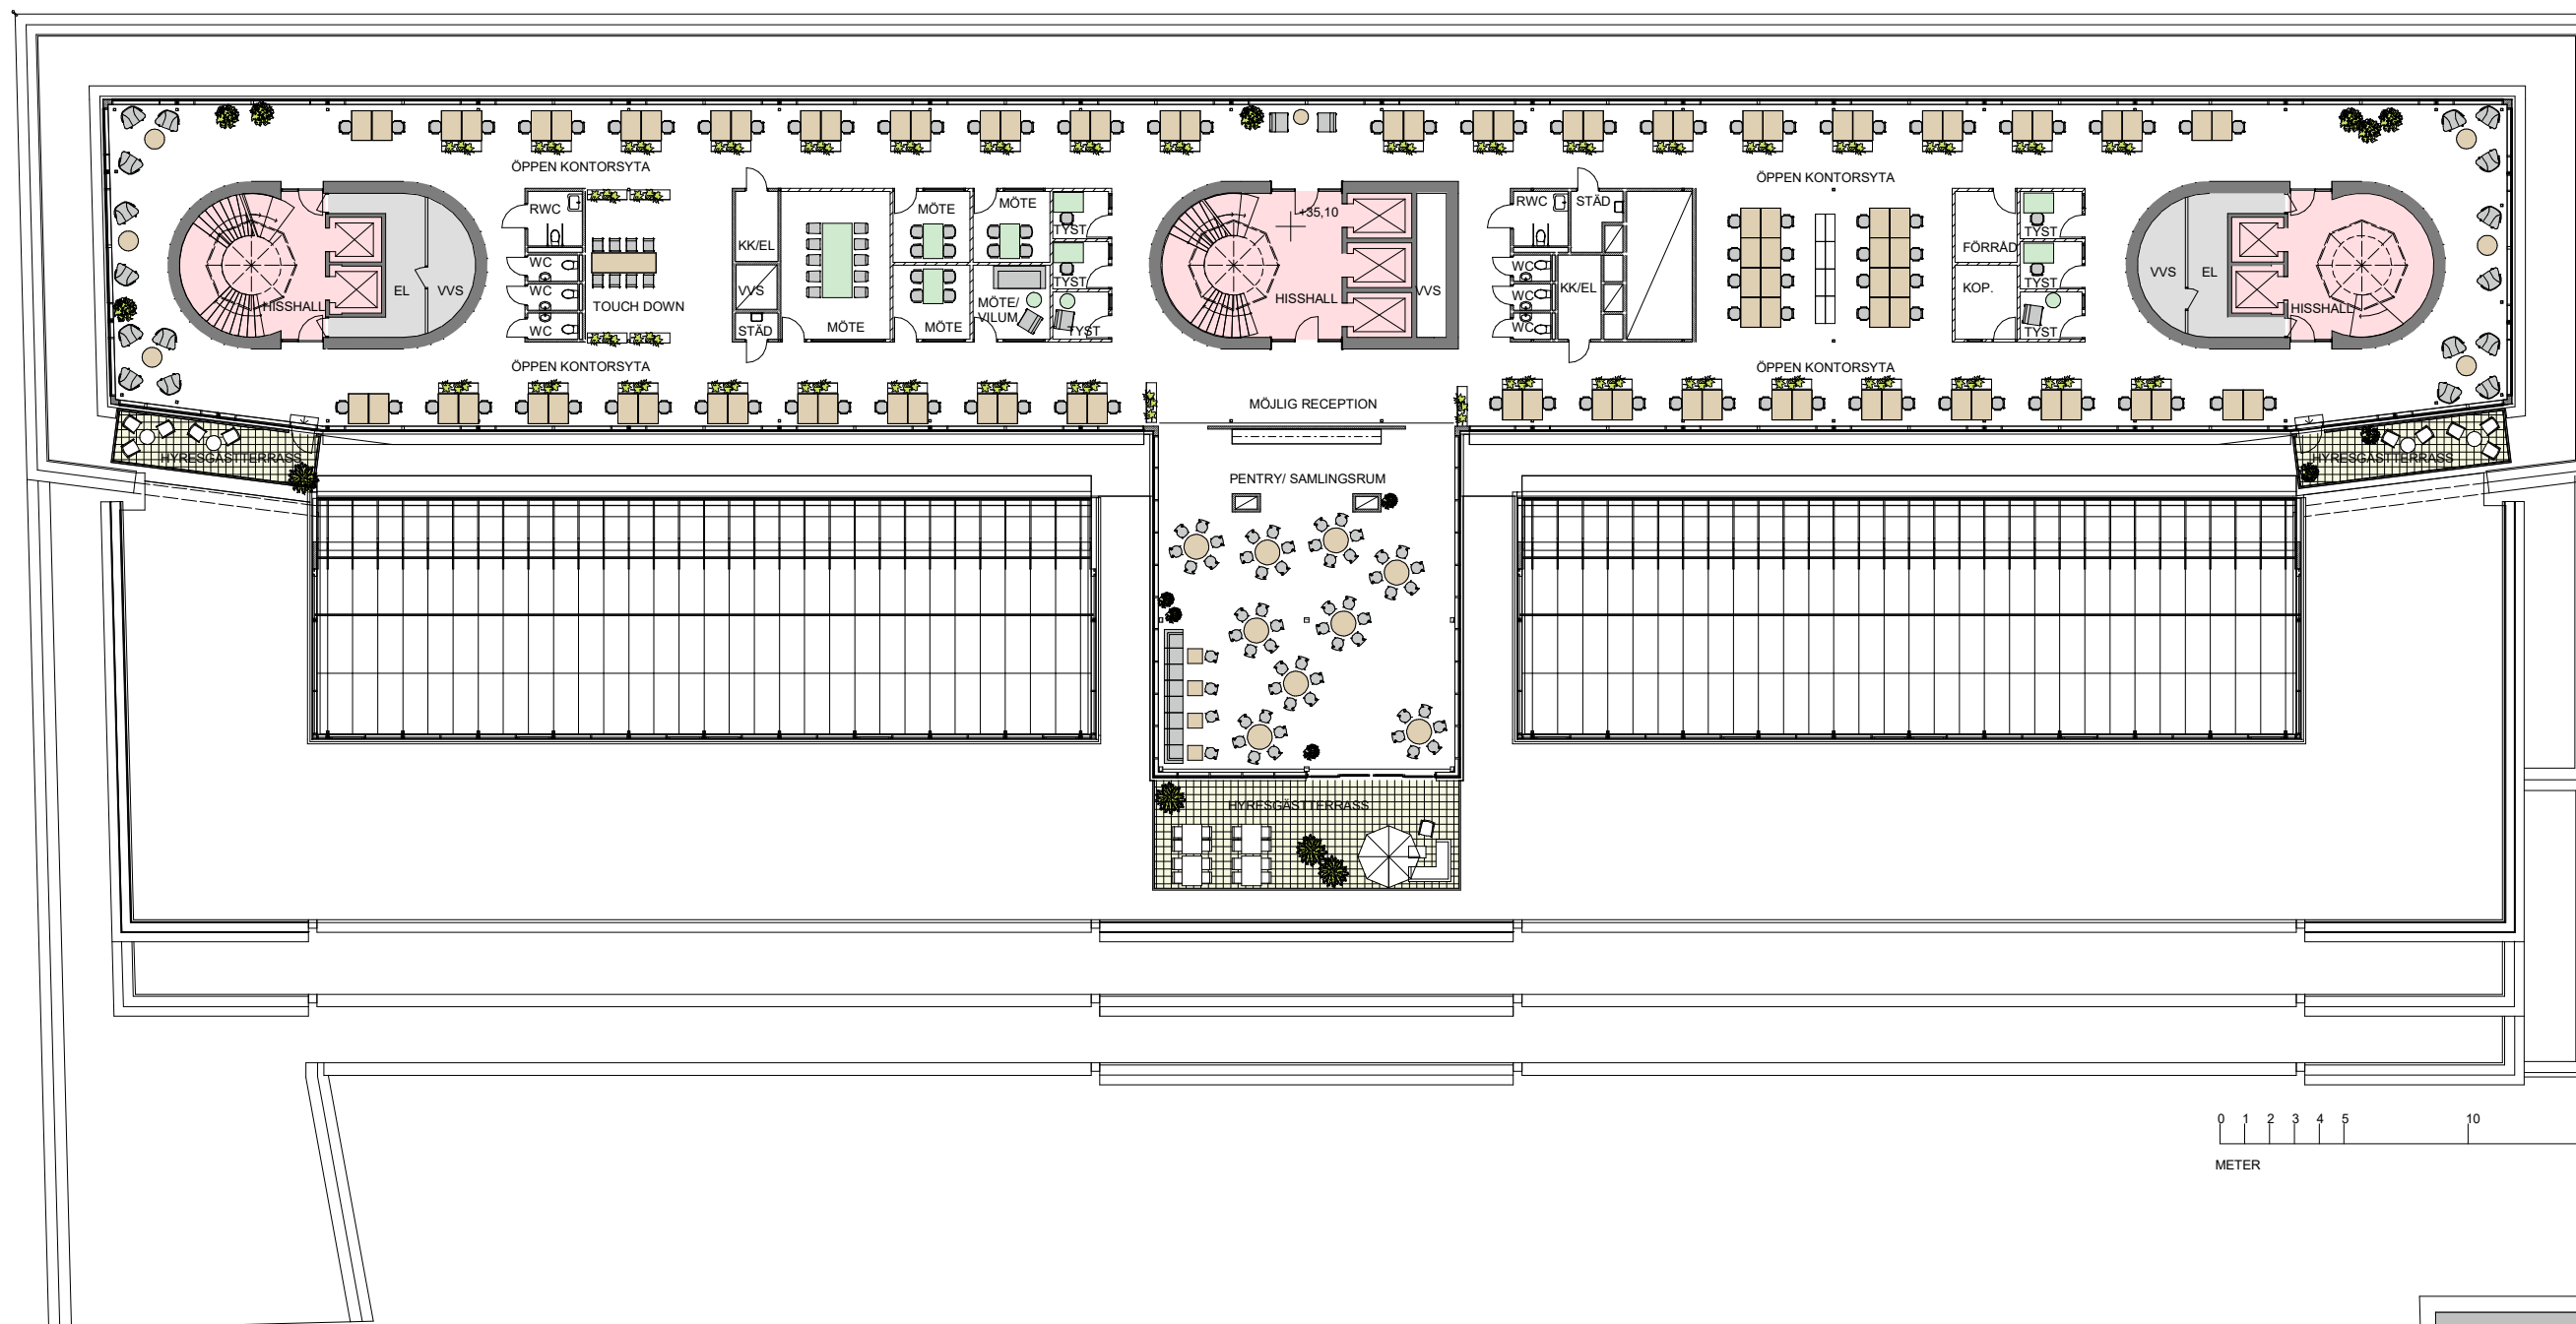

OBS!

Detta är en skiss och ett förslag på möjlig möblering utformning av våningsplanet.

Samtliga symboler skall ses som en symbol för att visa en funktion, anpassning av inredning krävs vid slutgiltig möblering.
Läget på inritade väggar, glaspardier, dörrar, schakt och andra byggnadsdelar på denna ritning kan behöva justeras något beroende på fastighetens konstruktion och befintliga installationers läge.

2020-05-20 2021-03-12