

Biblioteksgatan 3

Kv. Skären 4

Våning 3 trappor, plan 5

Lokal ca 215 m²

Idéskiss aktivitetsbaserat

1 mötesrum med 6 platser


1 mötesrum med 4 platser

Plats för två telefonpoddar

22 arbetsplatser med bord

4 aktiva arbetsplatser

8,7 m² / arbetsplats

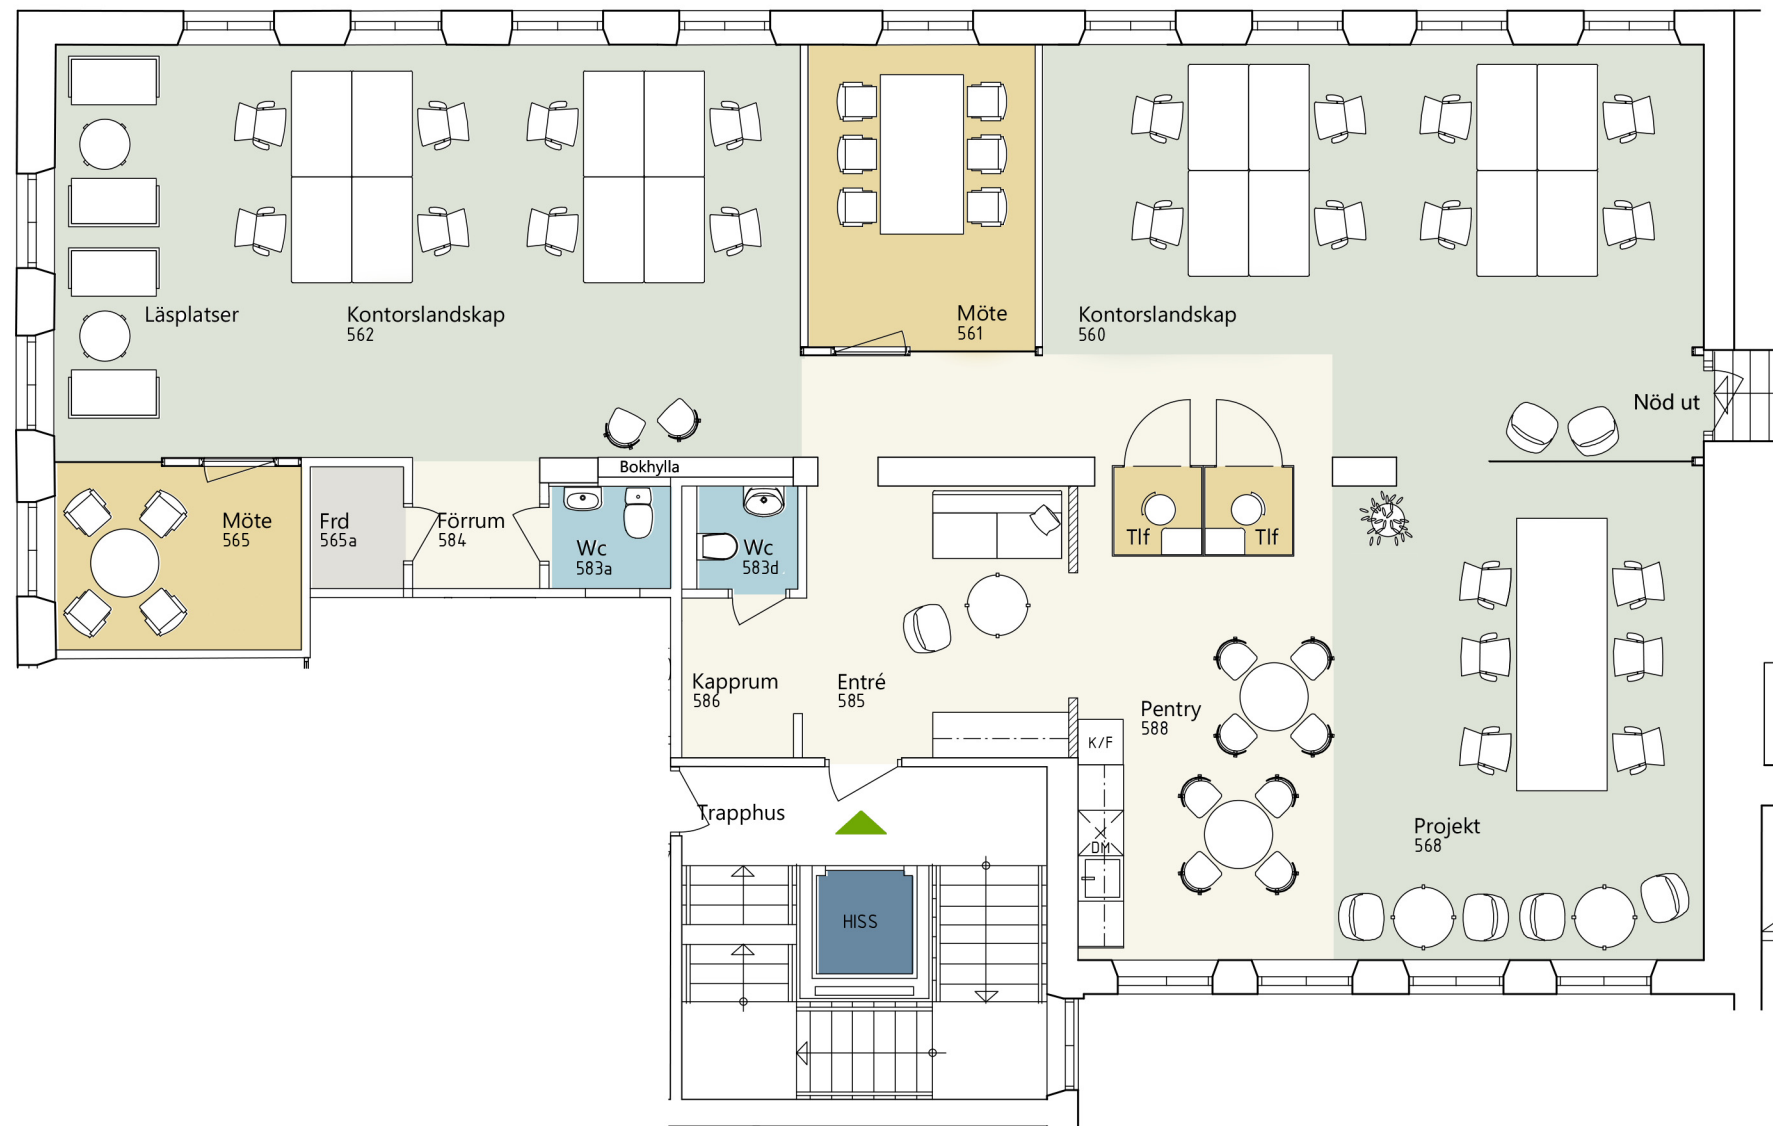

Arbetsplats med bord
Bord 1400 x 800 mm

Projektarbetsplats med bord
Del av bord 1200 x 600 mm

Aktiv arbetsplats
Soffa med hög rygg mm
Varierande arbetsyta

Arbetsplatser

Gemensamt

Möte

Wc, städ mm

Förråd

Hiss



0 1 5 10

Skala 1:100
Papper A3