


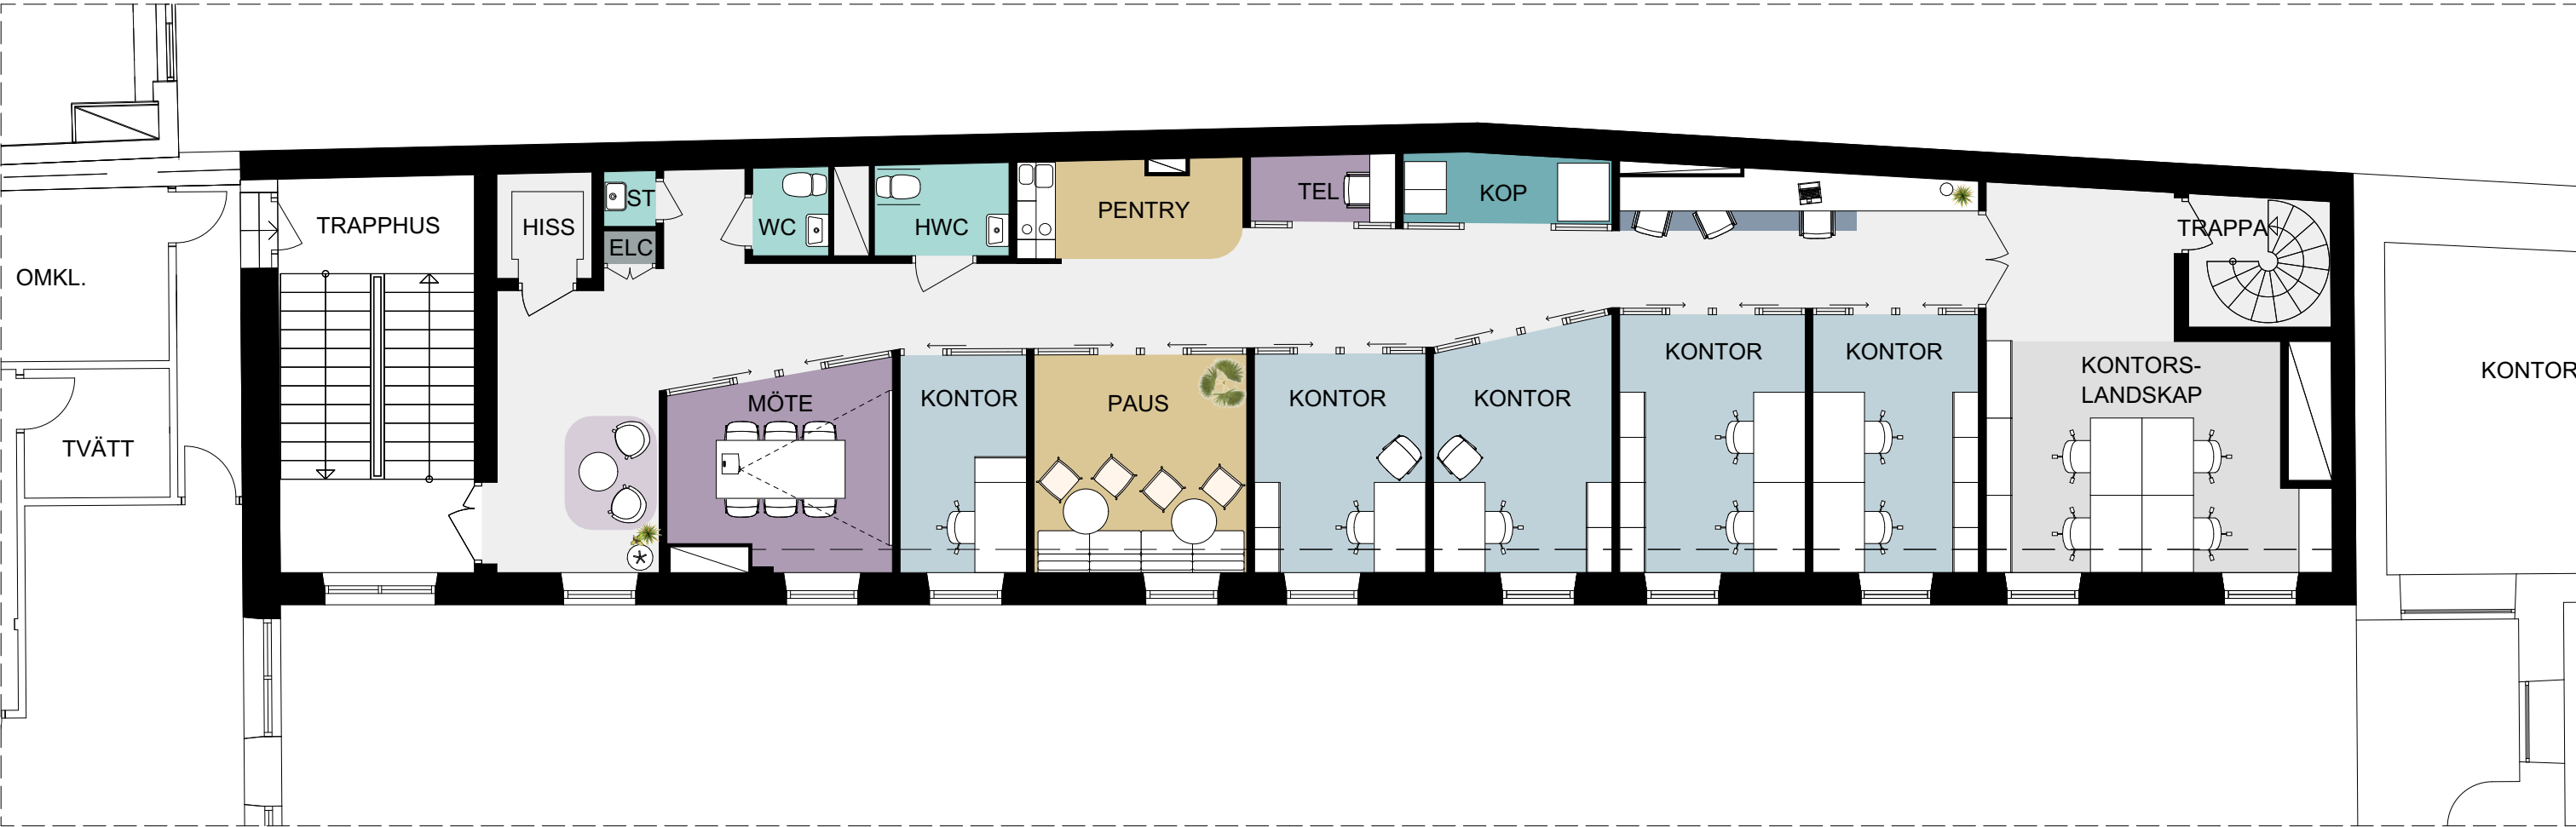

- ALLMÄN YTA
- ARBETSPLATSER, LANDSKAP 4 st
- ARBETSPLATSER, KONTOR 7 st
- ARBETSPLATSER, DROP IN 2-3 st
- SPONTANMÖTE
- MINDRE MÖTE / SAMTALSRUM
- MÖTE 4-6 pers 1 st
- SKRIV / KOP
- WC, DUSCH OCH STÄD
- WC 1 st
- HWC 1 st
- STÄD 1 st
- PENTRY / PAUS
- FRD / TEKNIK

