


- ALLMÄN YTA
- ARBETSPLATSER, LANDSKAP 8 st
- ARBETSPLATSER, KONTOR 5 st
- ARBETSPLATSER, DROP IN 2-3 st
- PROJEKTYTA
- MINDRE MÖTE / SAMTALSRUM
- MÖTE 4-6 pers 1 st
- SKRIV / KOP
- WC, DUSCH OCH STÄD
- WC 1 st
- HWC 1 st
- STÄD 1 st
- PENTRY / PAUS
- FRD / TEKNIK

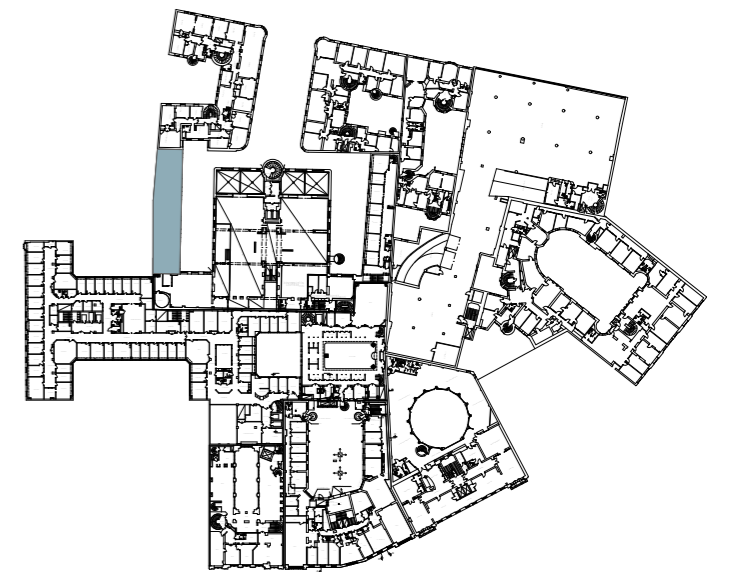

FÖRSLAG HYRESGÄST

KV. SPERLINGENS BACKE - GREV TUREGATAN 11C - DEL AV PLAN 4, 2 tr ~ 175 m²

ILLUSTRATIONSSKISS SKALA 1:100 (A3) - 2022-10-12

