

Våning 14, S-huset


LOA plan 14 ca 414 m²

Totalt 38 arbetsplatser
varav 24 arbetsplatser vid skrivbord 1400x800
och 14 arbetsplatser vid Touch down

Mötesrum: 1 st möte för 10P
1 st möte för 8P
1 st möte för 2P
2 st samtalsrum för 1-2P

Serviceytor: 1 st Kopieringsrum
1 st Vilrum

Vätgrupper: 3 st WC
1 st RWC
1 st Städrum

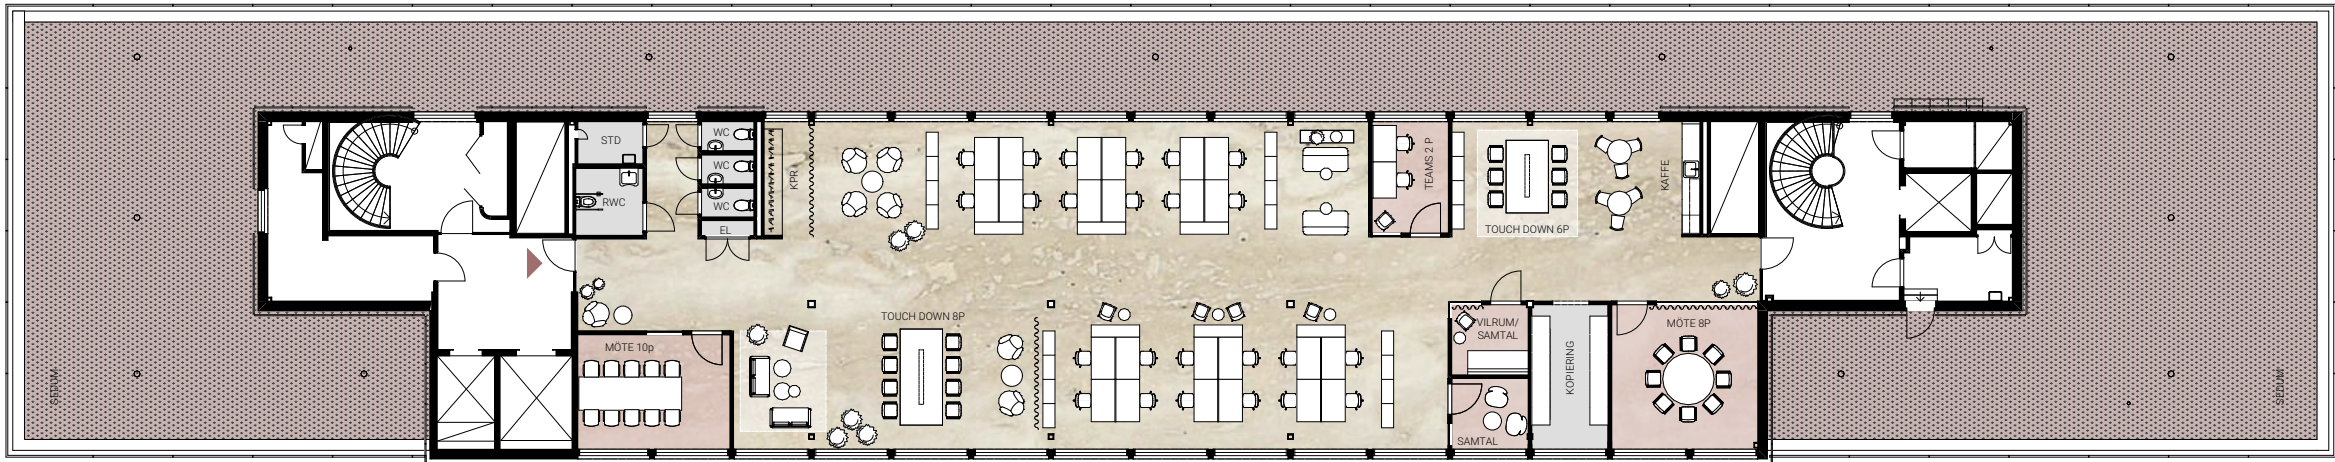

NREP



AVANTI

BAU