

PETIT PALÄ

Möblerade planer

Eventvåning

Plan -1

Huvudentré: Sveavägen 50
Sekundär entré: Adolf Fredriks
Kyrkogata 6


LOA: ca 363 m²

Förklaringar

- Reception
- Extern yta
- Ext. mötesrum
- Flexyta
- Workshop
- Touch down
- Öppen arbetsplats
- Fokusrum
- Samtalsrum
- Int. mötesrum
- Arbetslounge
- Kaffe/Pentry
- Matsal
- Lounge
- WC/RWC
- Teknik
- Stödfunktioner



Adolf Fredriks Kyrkogata

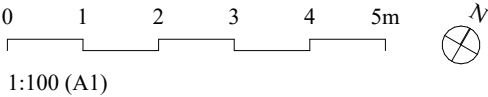

Butiksvåning


Plan 0

Huvudentré: Sveavägen 50
Sekundär entré: Adolf Fredriks
Kyrkogata 6

LOA: ca 472 m²

Förklaringar

- Reception
- Extern yta
- Ext. mötesrum
- Flexyta
- Workshop
- Touch down
- Öppen arbetsplats
- Fokusrum
- Samtalsrum
- Int. mötesrum
- Arbetslounge
- Kaffe/Pentry
- Matsal
- Lounge
- WC/RWC
- Teknik
- Stödfunktioner

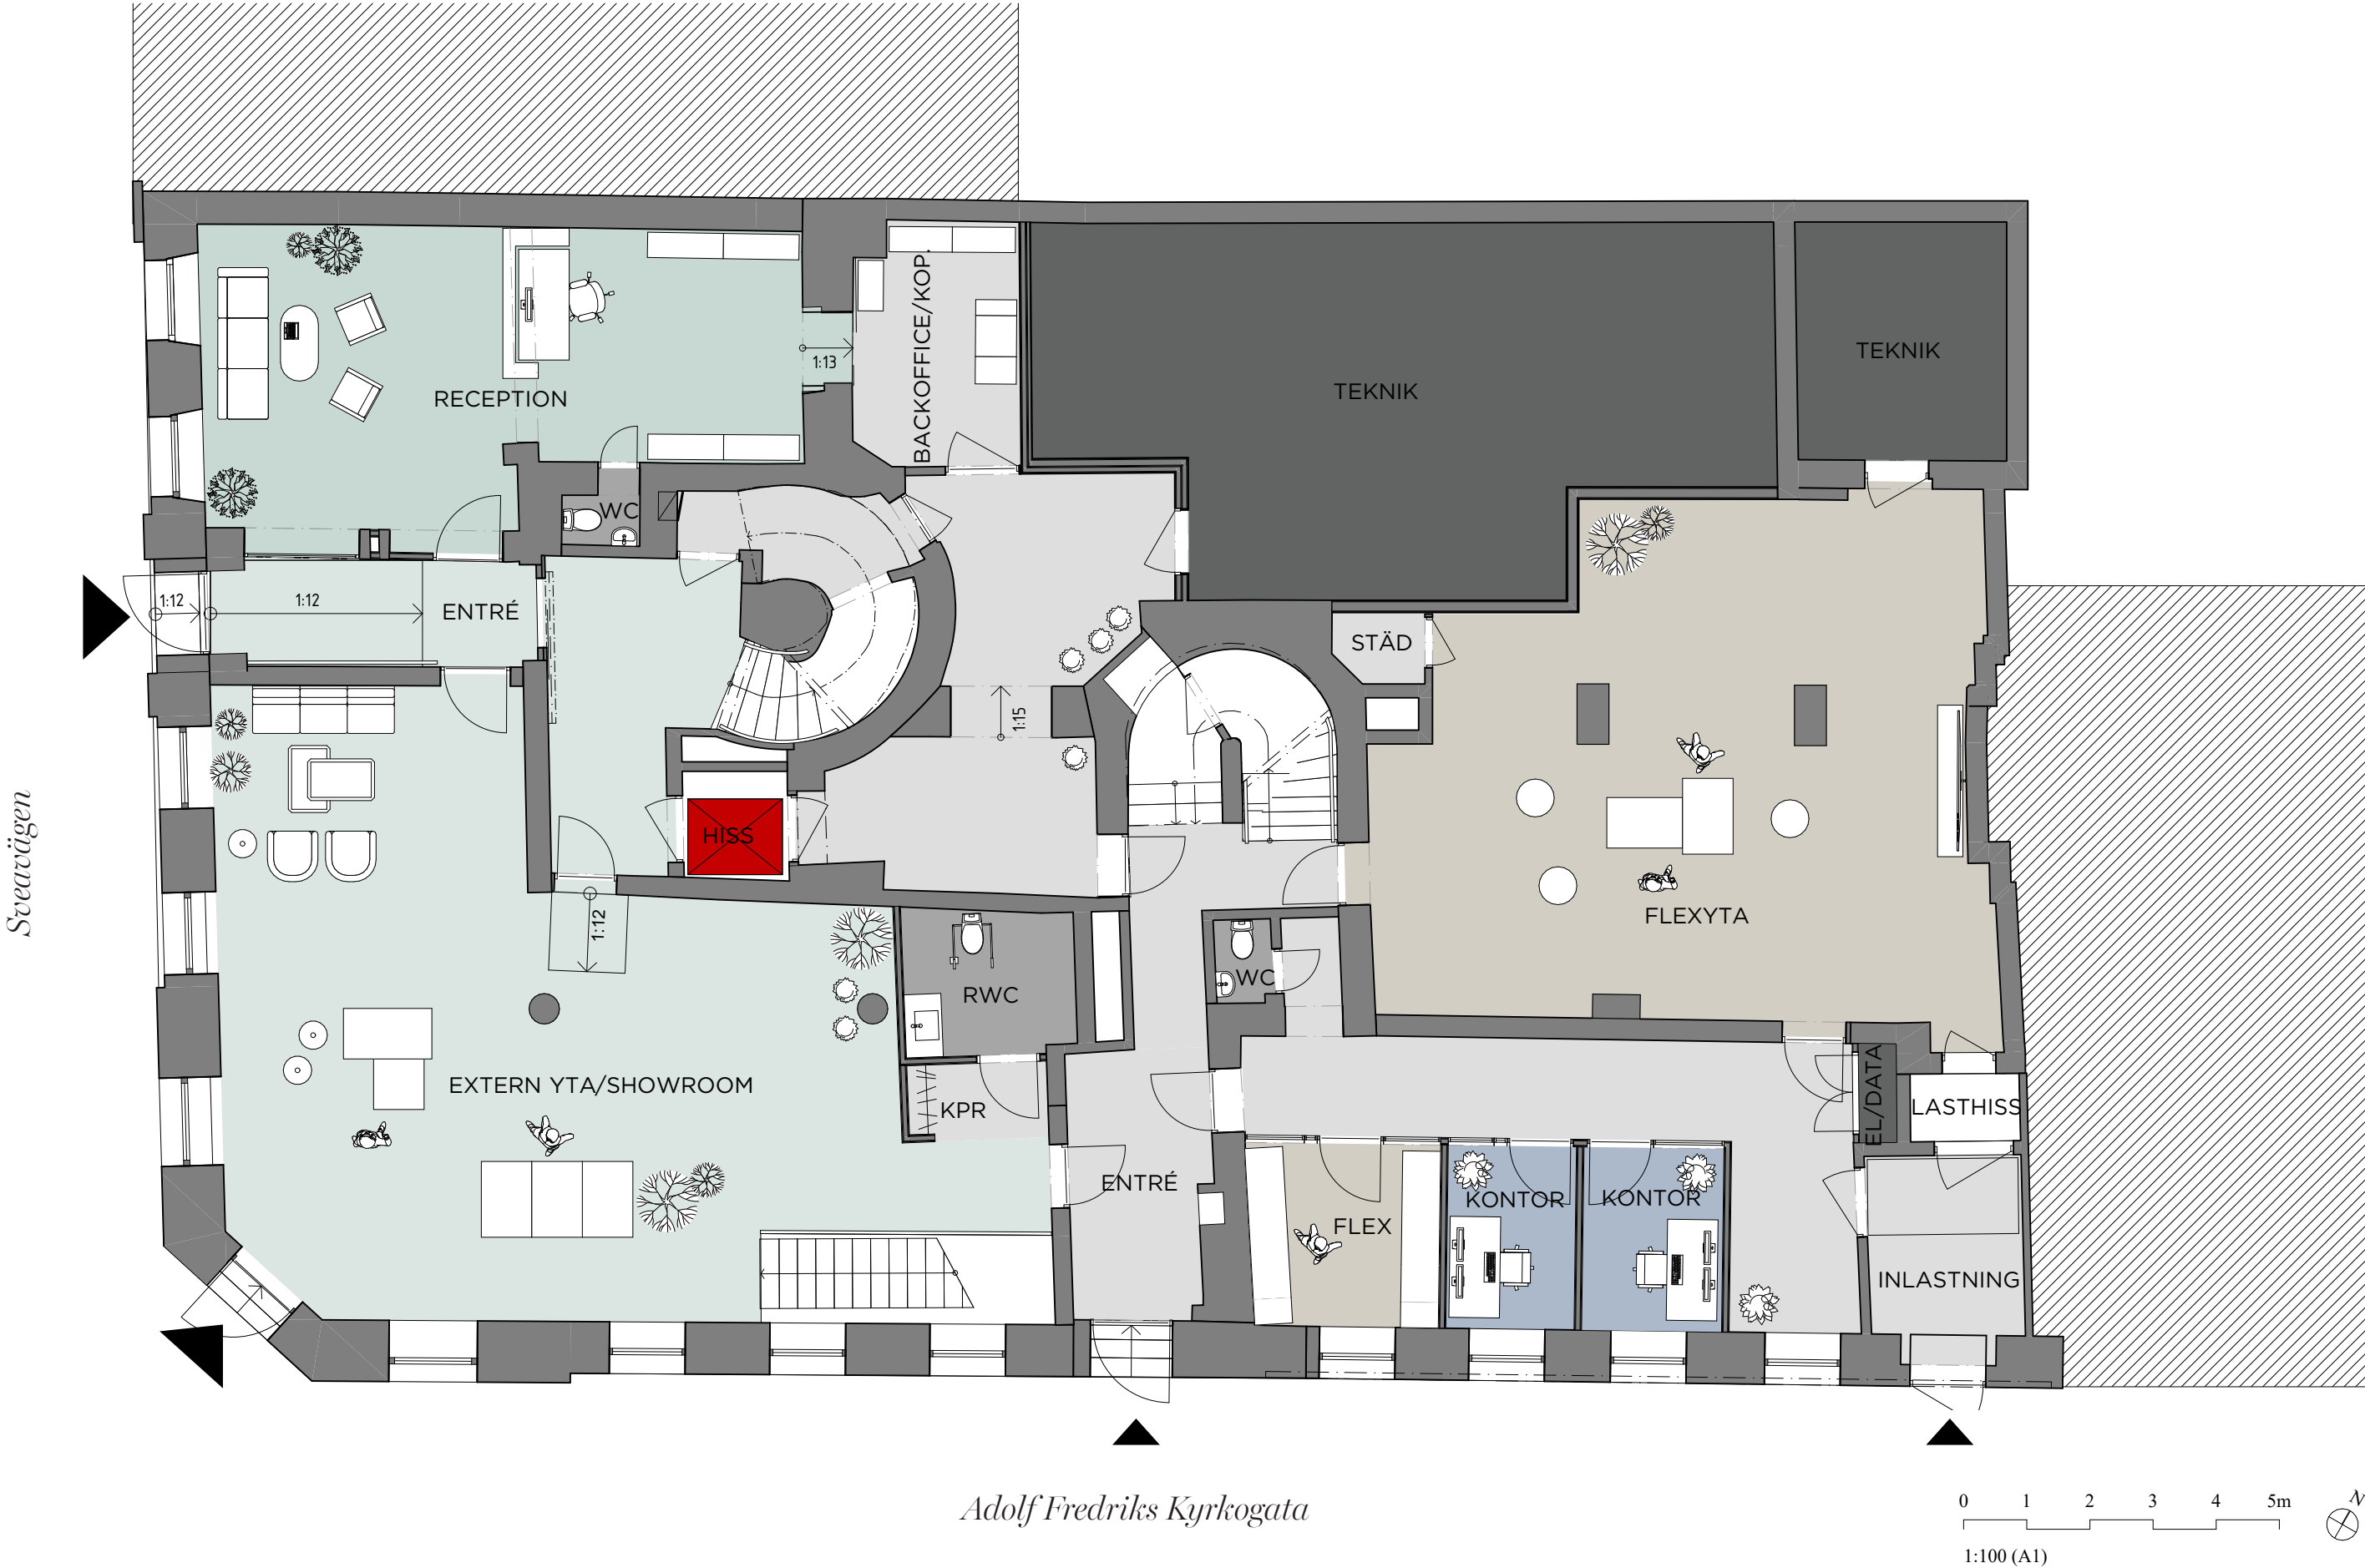

Representationsvåning


Plan 1

Huvudentré: Sveavägen 50
Sekundär entré: Adolf Fredriks
Kyrkogata 6


LOA: ca 439 m²

Förklaringar

- Reception
- Extern yta
- Ext. mötesrum
- Flexyta
- Workshop
- Touch down
- Öppen arbetsplats
- Fokusrum
- Samtalsrum
- Int. mötesrum
- Arbetslounge
- Kaffe/Pentry
- Matsal
- Lounge
- WC/RWC
- Teknik
- Stödfunktioner

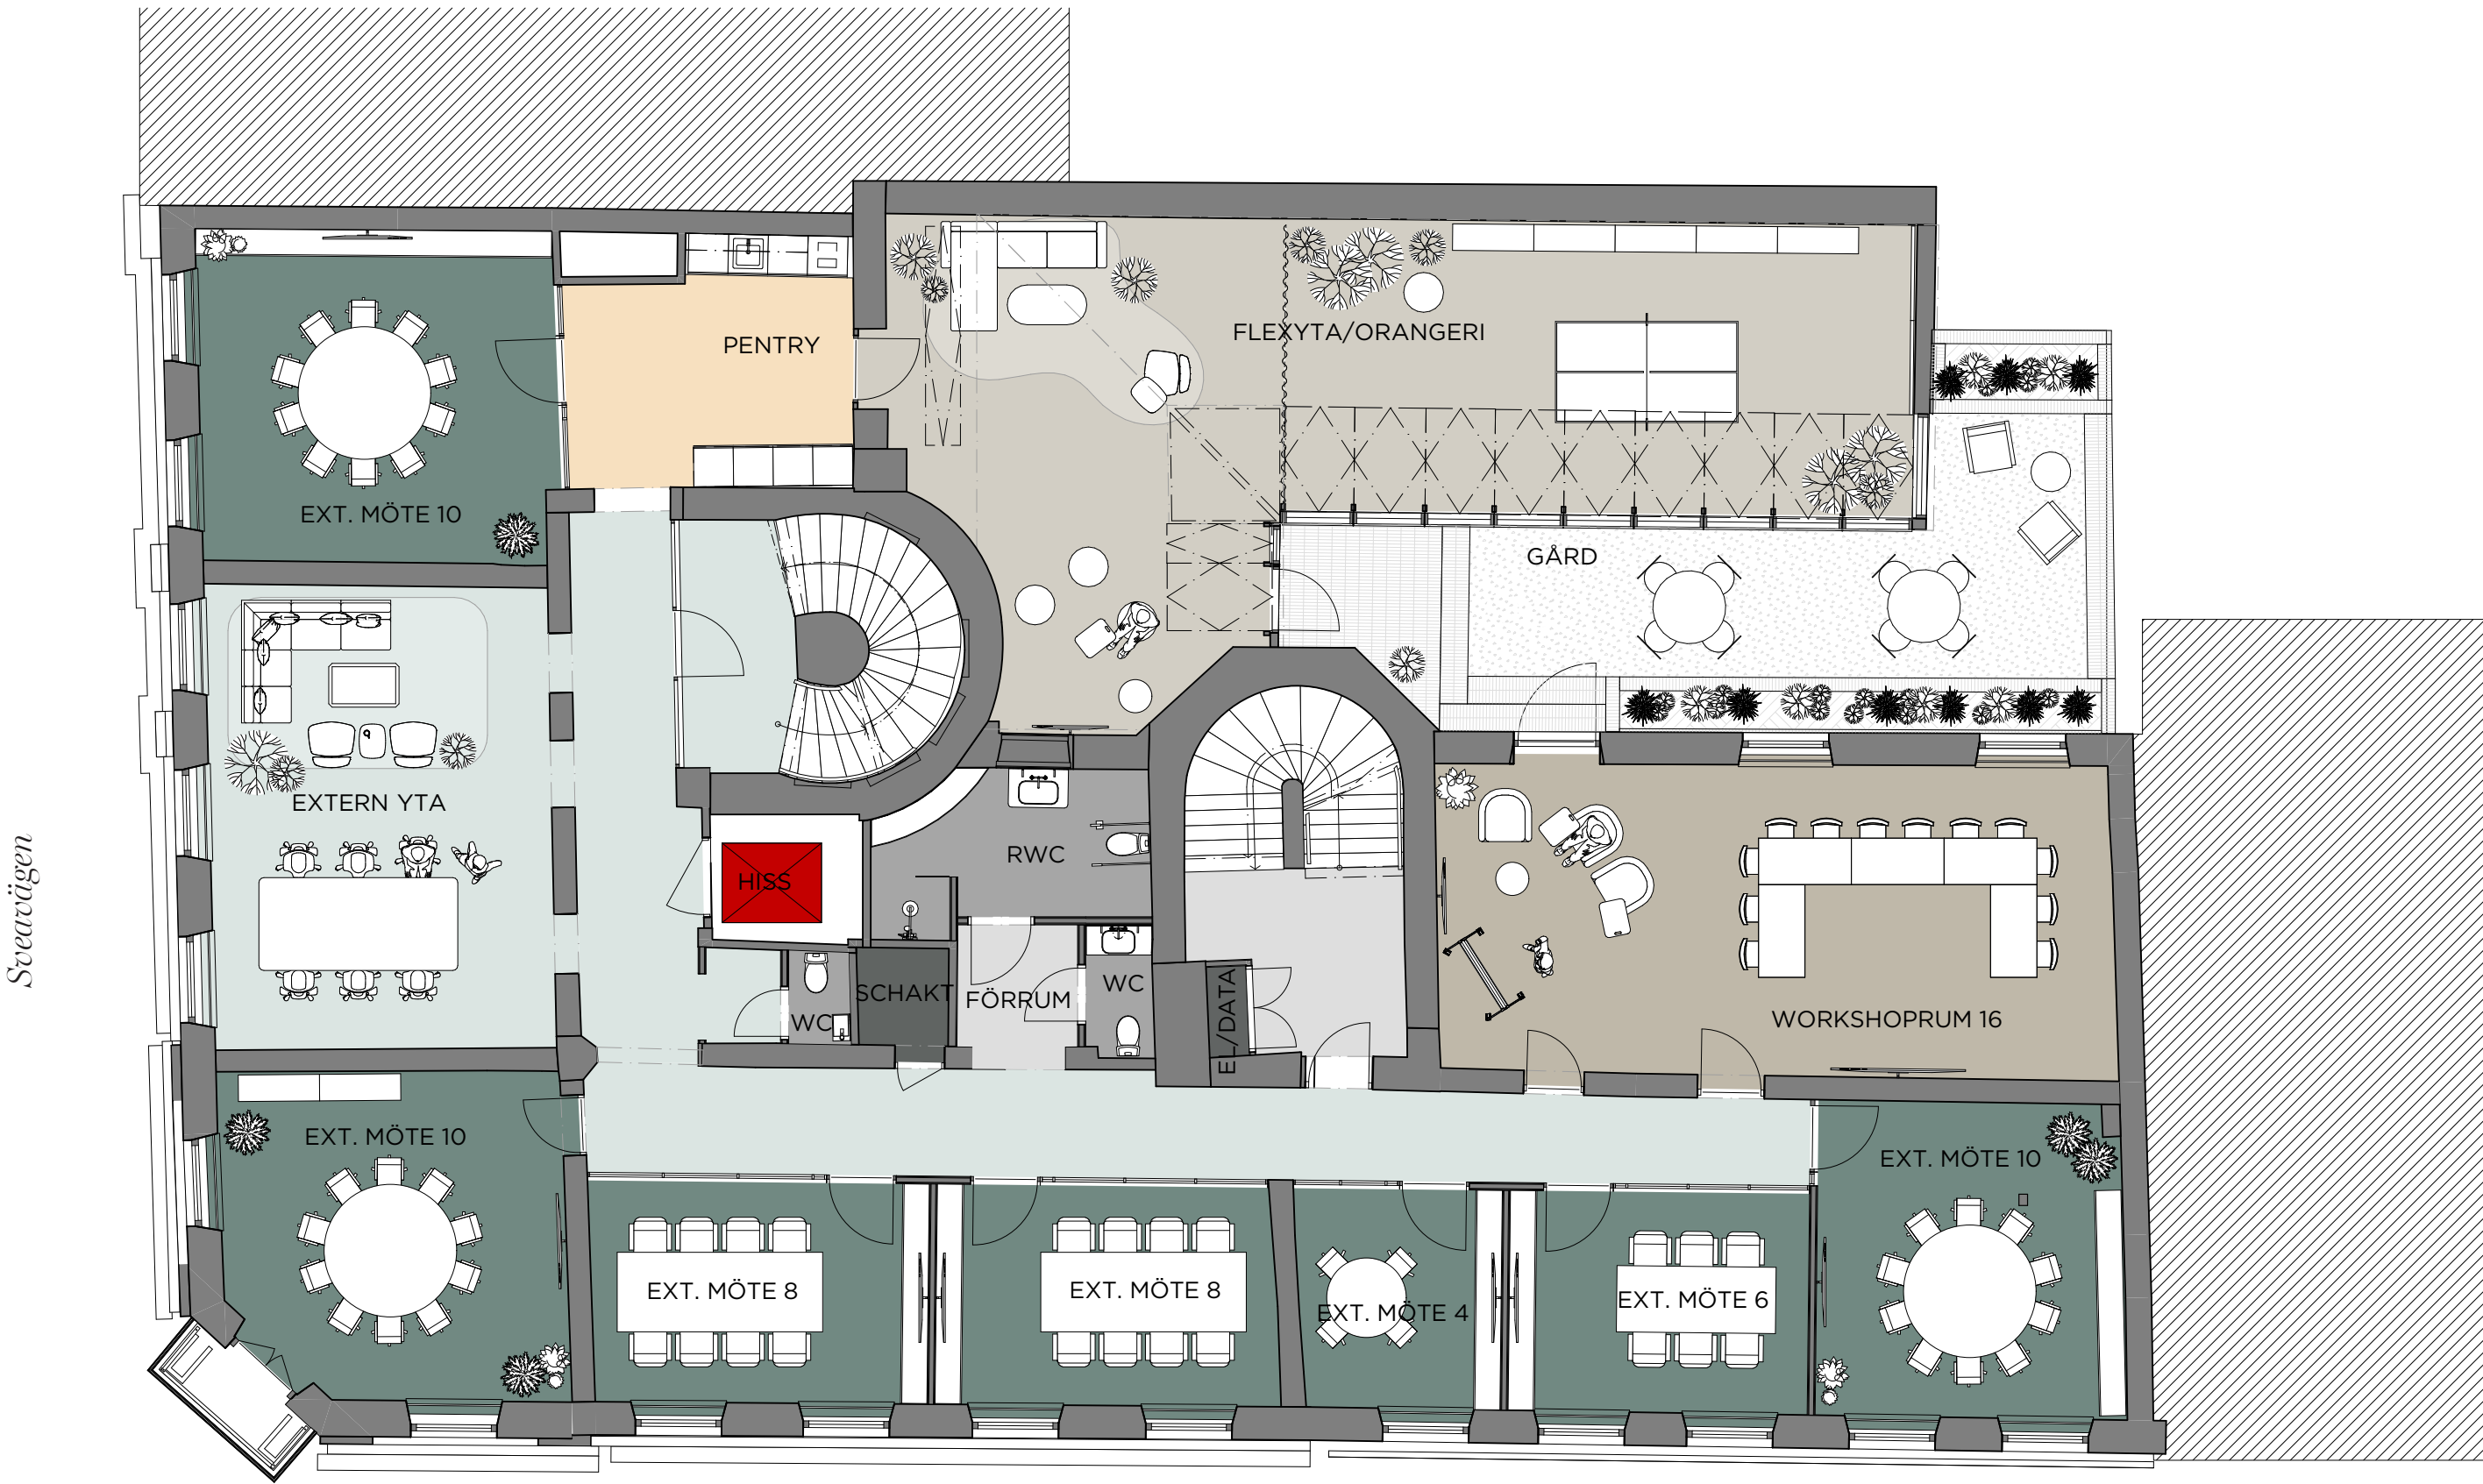

Adolf Fredriks Kyrkogata

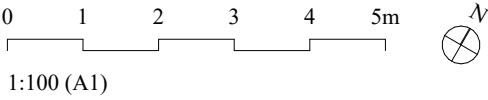

1:100 (A1)

Paradvåning

Plan 2

Huvudentré: Sveavägen 50
Sekundär entré: Adolf Fredriks
Kyrkogata 6


LOA: ca 353 m²

Förklaringar


- Reception
- Extern yta
- Ext. mötesrum
- Flexyta
- Workshop
- Touch down
- Öppen arbetsplats
- Fokusrum
- Samtalsrum
- Int. mötesrum
- Arbetslounge
- Kaffe/Pentry
- Matsal
- Lounge
- WC/RWC
- Teknik
- Stödfunktioner

Arbetsplatser

22 Öppen arbetsplats

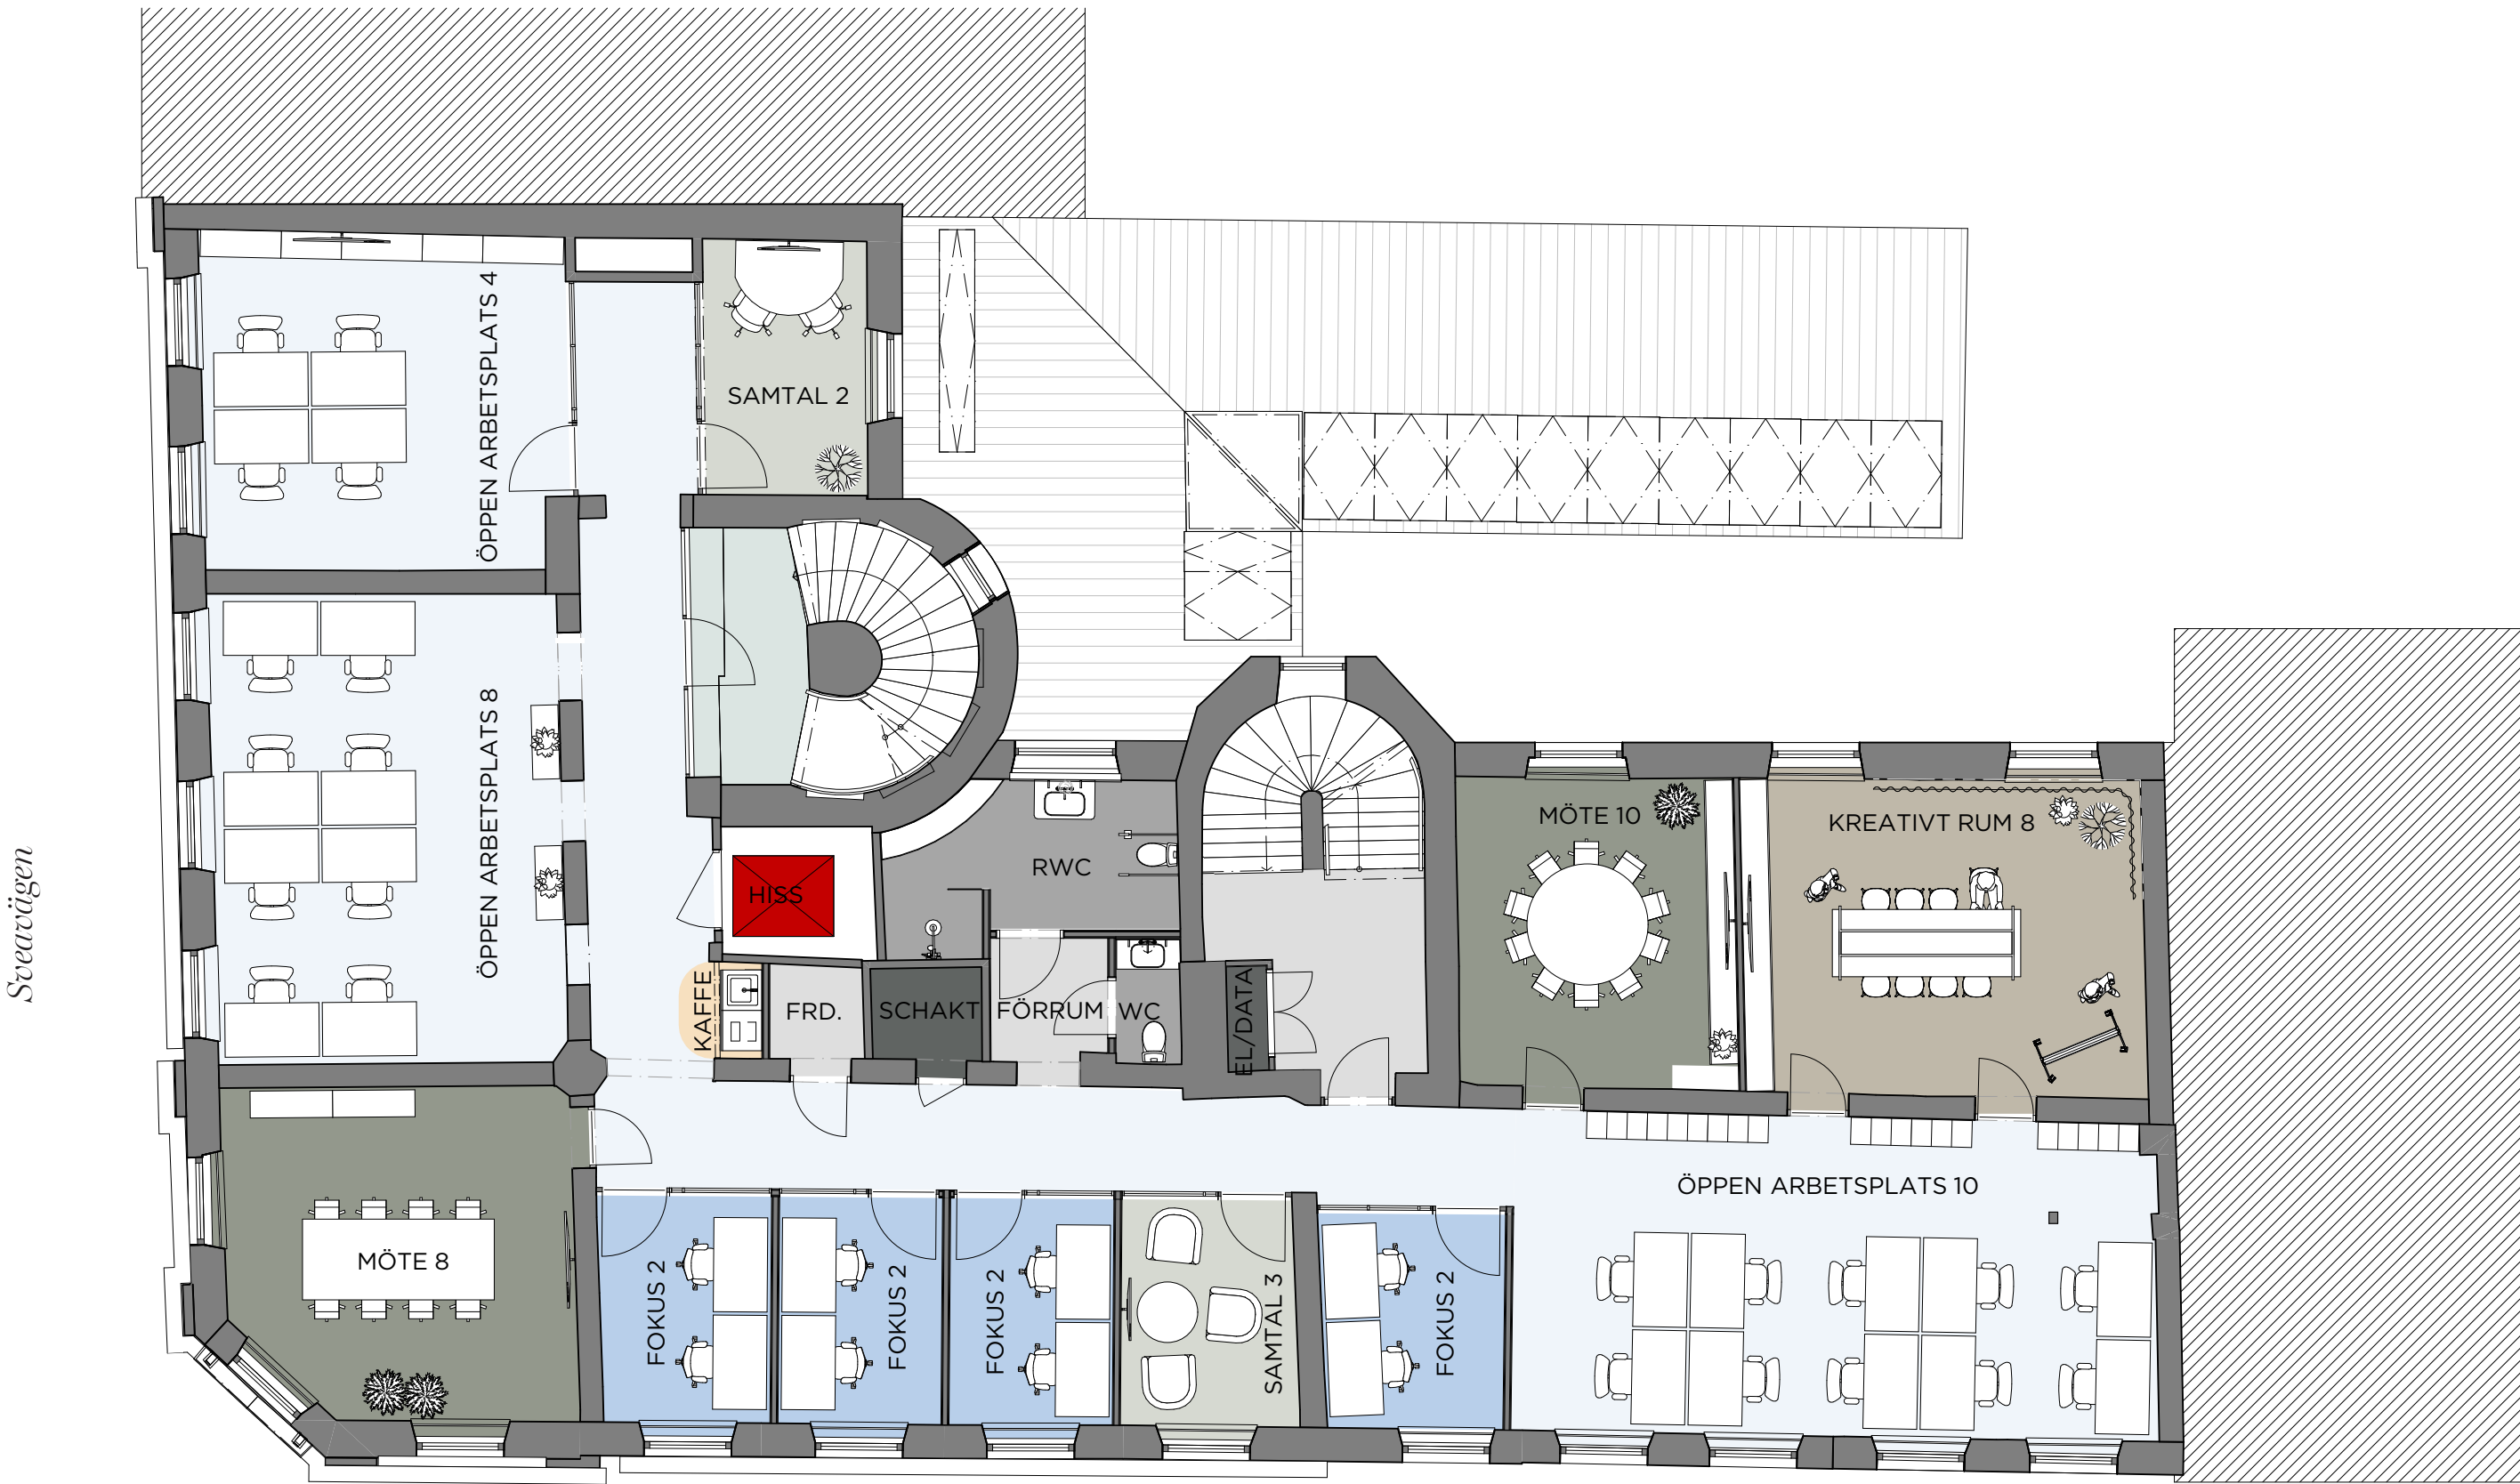

Adolf Fredriks Kyrkogata

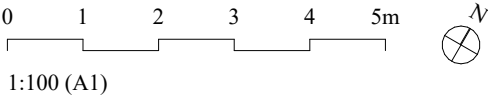

Mezzaninvåning

Plan 4

Huvudentré: Sveavägen 50
Sekundär entré: Adolf Fredriks
Kyrkogata 6

LOA: ca 312 m²

Förklaringar

- Reception
- Extern yta
- Ext. mötesrum
- Flexyta
- Workshop
- Touch down
- Öppen arbetsplats
- Fokusrum
- Samtalsrum
- Int. mötesrum
- Arbetslounge
- Kaffe/Pentry
- Matsal
- Lounge
- WC/RWC
- Teknik
- Stödfunktioner

Arbetsplatser

23 Öppen arbetsplats



Vindsvåning

Plan 5

Huvudentré: Sveavägen 50
Sekundär entré: Adolf Fredriks
Kyrkogata 6


LOA: ca 236 m²

Förklaringar


- Reception
- Extern yta
- Ext. mötesrum
- Flexyta
- Workshop
- Touch down
- Öppen arbetsplats
- Fokusrum
- Samtalsrum
- Int. mötesrum
- Arbetslounge
- Kaffe/Pentry
- Matsal
- Lounge
- WC/RWC
- Teknik
- Stödfunktioner

Sittplatser

56 Matsal

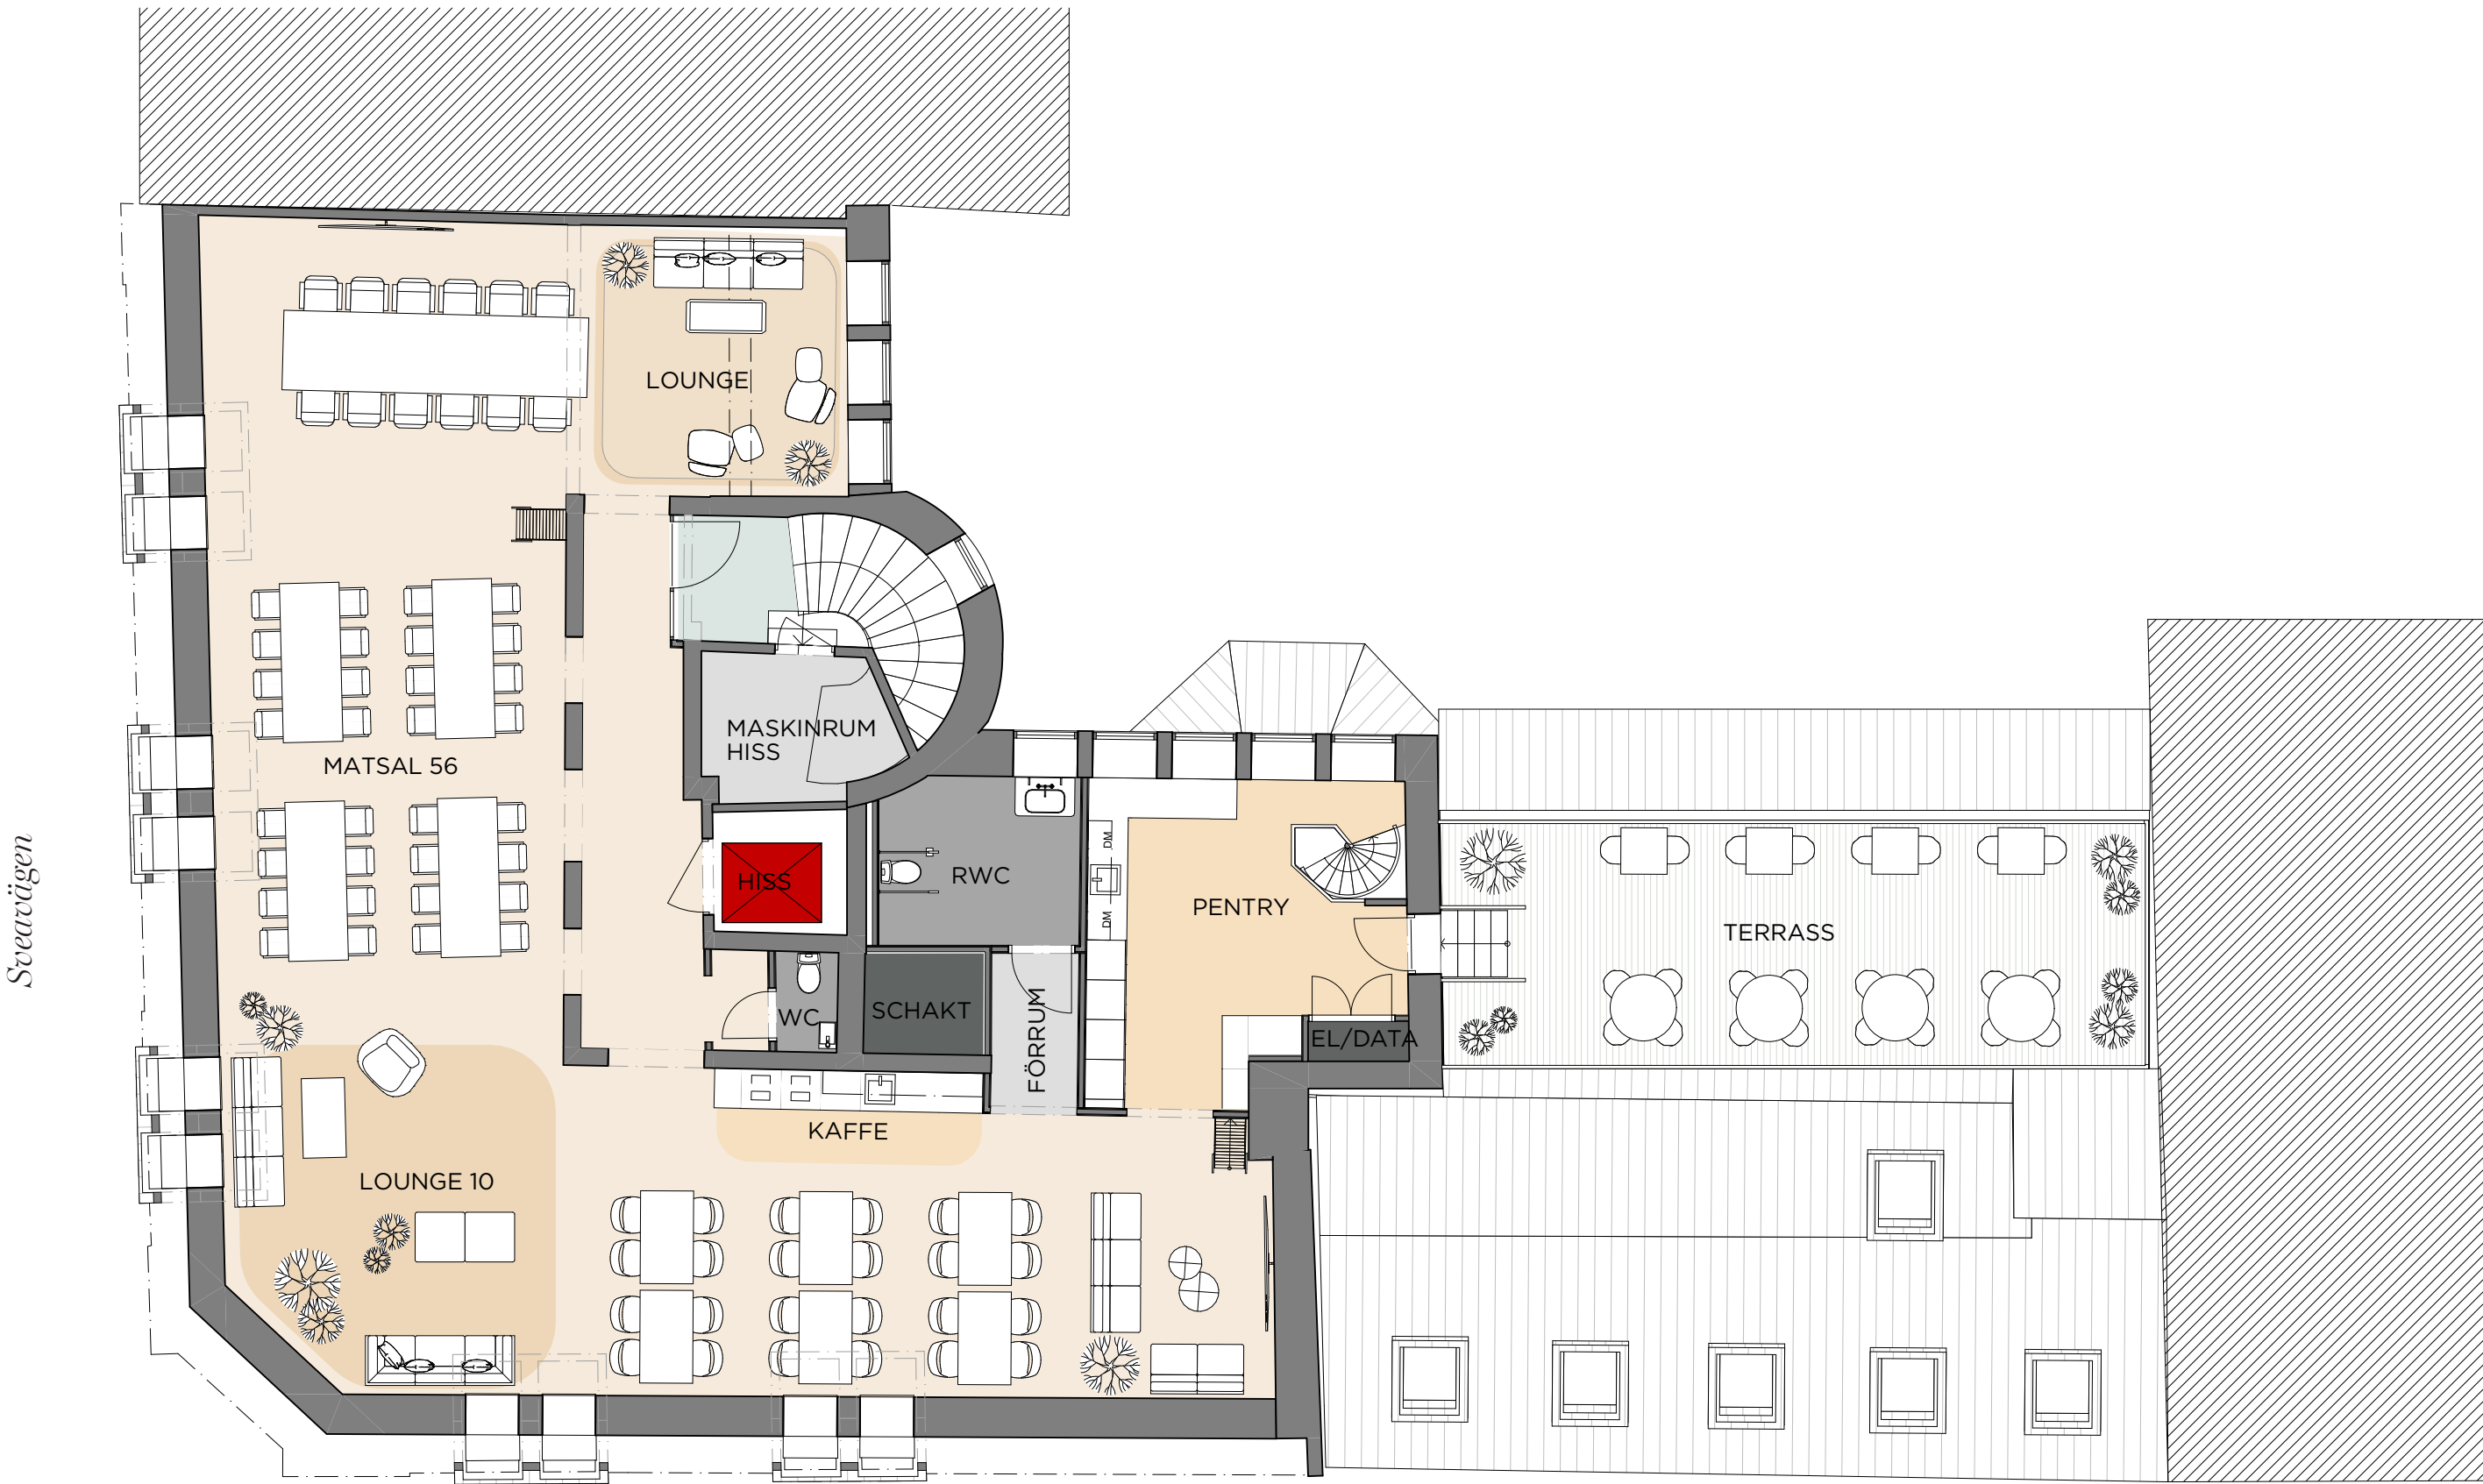

Adolf Fredriks Kyrkogata

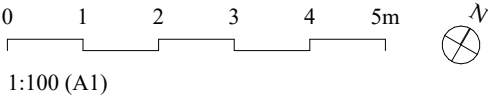

Loft


Plan 6

Huvudentré: Sveavägen 50
Sekundär entré: Adolf Fredriks
Kyrkogata 6


LOA: ca 35m²

Förklaringar

- Reception
- Extern yta
- Ext. mötesrum
- Flexyta
- Workshop
- Touch down
- Öppen arbetsplats
- Fokusrum
- Samtalsrum
- Int. mötesrum
- Arbetslounge
- Kaffe/Pentry
- Matsal
- Lounge
- WC/RWC
- Teknik
- Stödfunktioner

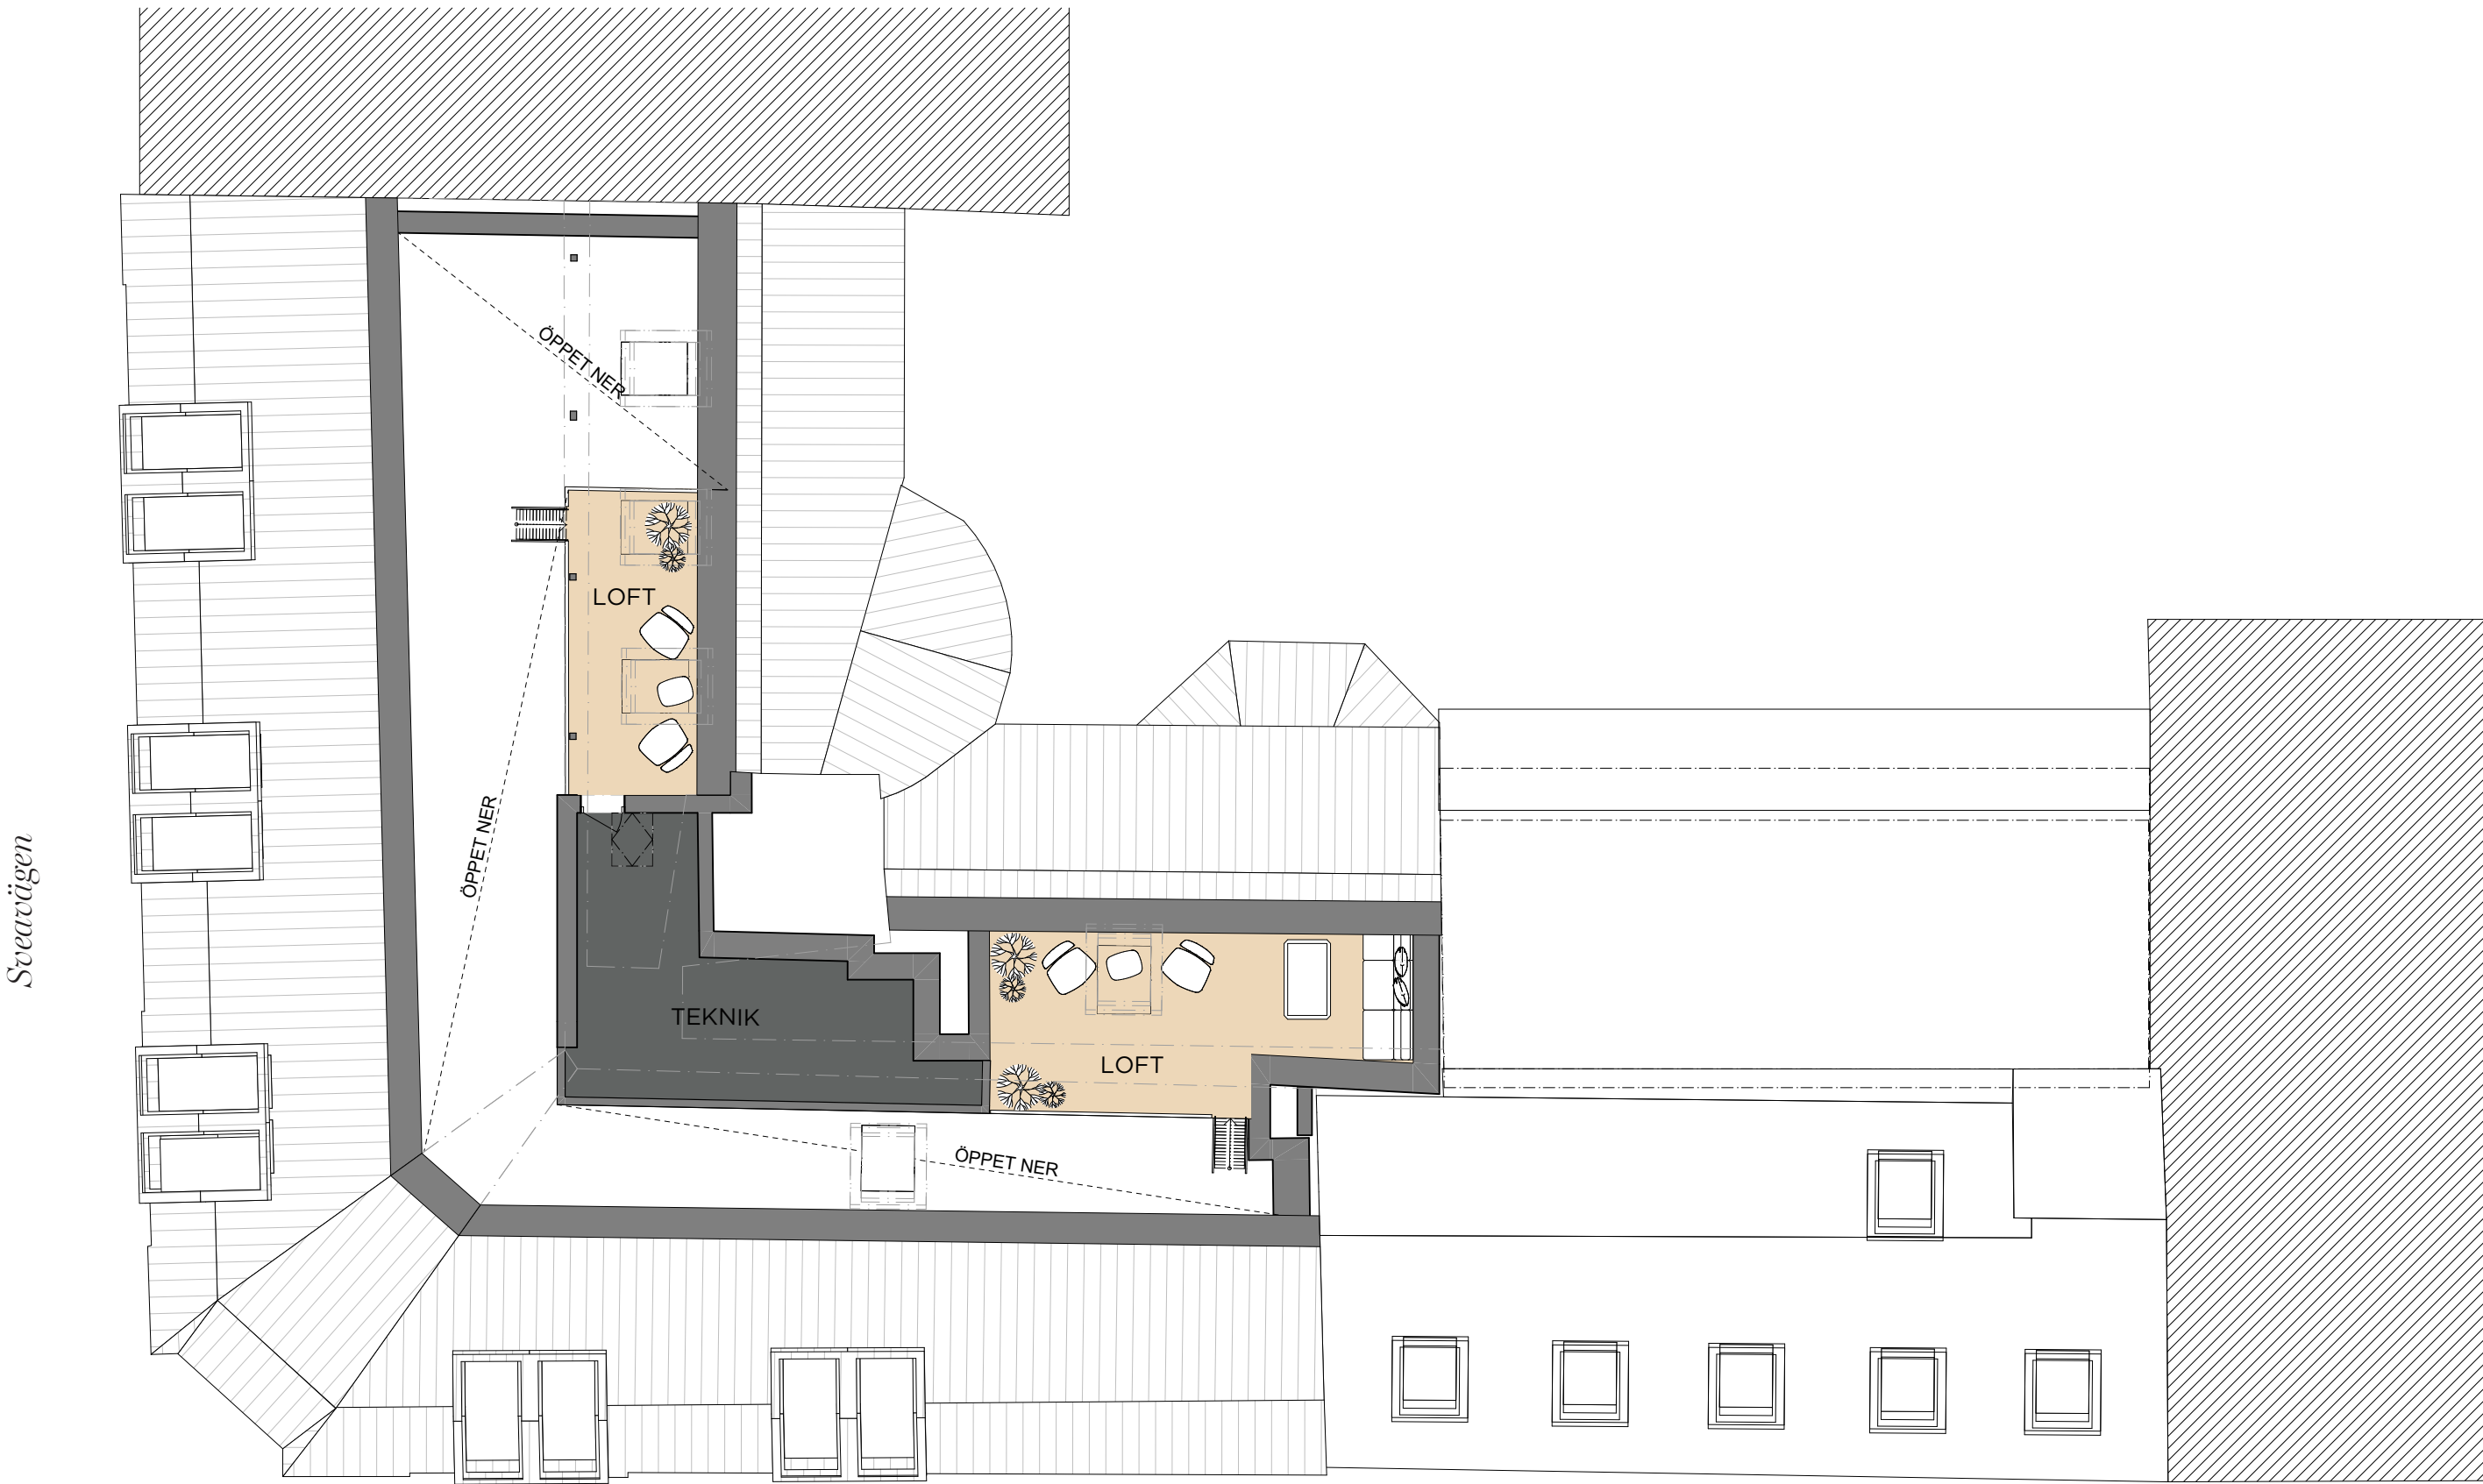

Adolf Fredriks Kyrkogata

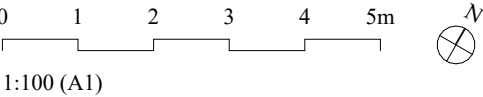

Sammanställning

LOA		SITTPLATSER			RUM			RUM			
Våning	Area	Våning	Sittplats	Antal	Våning	Rumsnamn	Antal	Våning	Rumsnamn	Antal	
Eventvåning	363	Paradvåning		Öppen arbetsplats	22	Eventvåning		Våning			
Butiksvåning	472	Våning		Öppen arbetsplats	28		CHAMBRE SEPARÉE 16	1		FOKUS 2	2
Representationsvåning	439	Mezzaninvåning		Öppen arbetsplats	23		VINKÄLLARE/STUDIO/BIBL IOTEK 50	1		MÖTE 6	1
Paradvåning	353	Vindsvåning		Matsal	56	Butiksvåning				MÖTE 8	2
Våning	350					FLEX	1		SAMTAL 3	1	
Mezzaninvåning	312					FLEXYTA	1	Mezzaninvåning			
Vindsvåning	236				Representatioinsvåning				FOKUS 2	2	
Loft	35					EXT. MÖTE 10	3		MÖTE 6	1	
						EXT. MÖTE 4	1		MÖTE 8	2	
						EXT. MÖTE 6	1				
						EXT. MÖTE 8	2				
						FLEXYTA/ORANGERI	1				
						WORKSHOPRUM 16	1				
					Paradvåning						
						FOKUS 2	4				
						KREATIVT RUM 8	1				
						MÖTE 10	1				
						MÖTE 8	1				
						SAMTAL 2	1				
						SAMTAL 3	1				