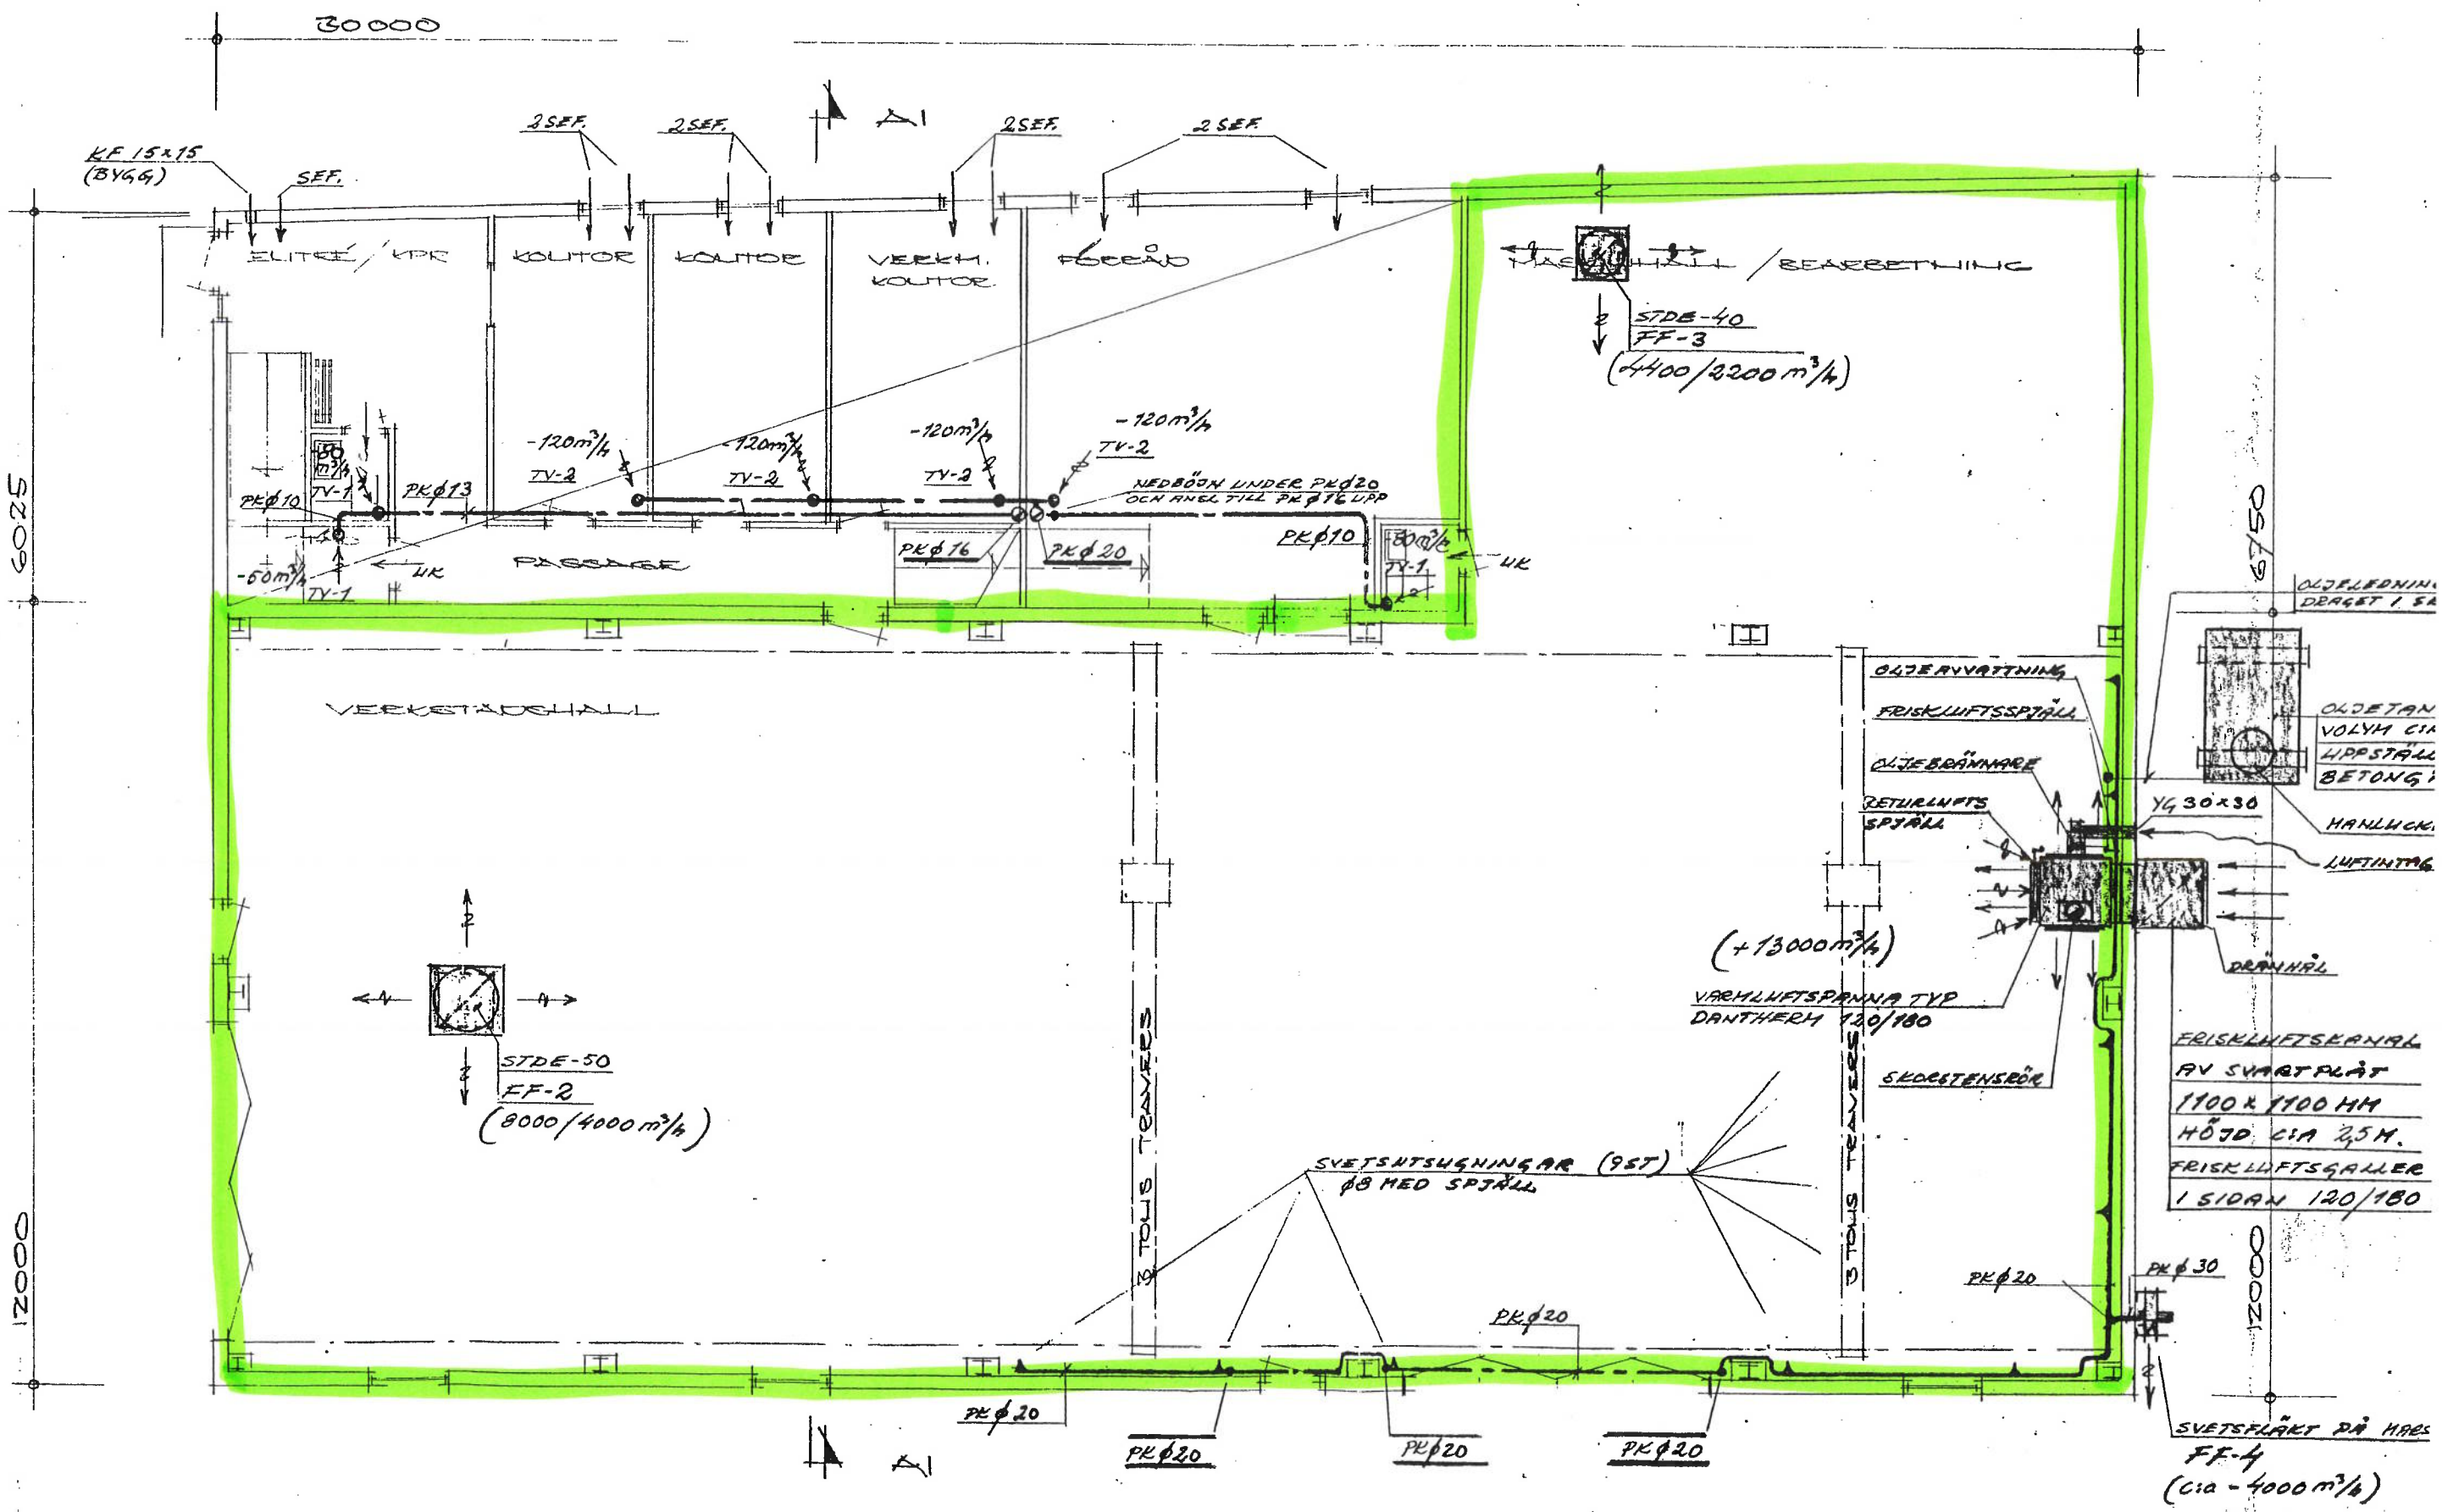
30000
KF 15x15 (BYGG)
SEF.
2 SEF.
ELITE / VPK
KONTOR
KONTOR
VERKM. KONTOR
FÖREÅD
MASKINHALL / BEARBETNING
STDE-40
FF-3
(4400/2200 m³/h)
-120 m³/h
TV-2
NEDBÖJN UNDER PKØ20 OCH ANGL TILL PKØ16 UPP
PKØ10
PKØ13
PKØ16
PKØ20
80 m³/h
TV-1
-60 m³/h
UK
PASSAGE
VERKSTADSHALL
OLJEAVVATTNING
FRISKLUFTSSPJÄLL
OLJEBRÄNNARE
RETURLUFTS SPJÄLL
VG 30x30
LUFTINTAG
DRÄNHÅL
(+13000 m³/h)
VÄRMLUFTSPANNA TYP DANTHERM 120/180
SKORSTENSRÖR
FRISKLUFTSKANAL AV SVARTPLÅT 1100 x 1100 MM HÖJD CIA 2,5 M.
FRISKLUFTSGALLER I SIDAN 120/180
STDE-50
FF-2
(8000/4000 m³/h)
19 TOLS TRAVERS
SVETSUTSUGNINGAR (9ST) Ø8 MED SPJÄLL
PKØ30
SVETSFLÄKT PÅ MARS
FF-4
(CIA - 4000 m³/h)
6225
6750
PLAN BOTTENVÅN.