
1 ÖVREPLAN

1 : 100

NYBYGGNATION
2160 m²

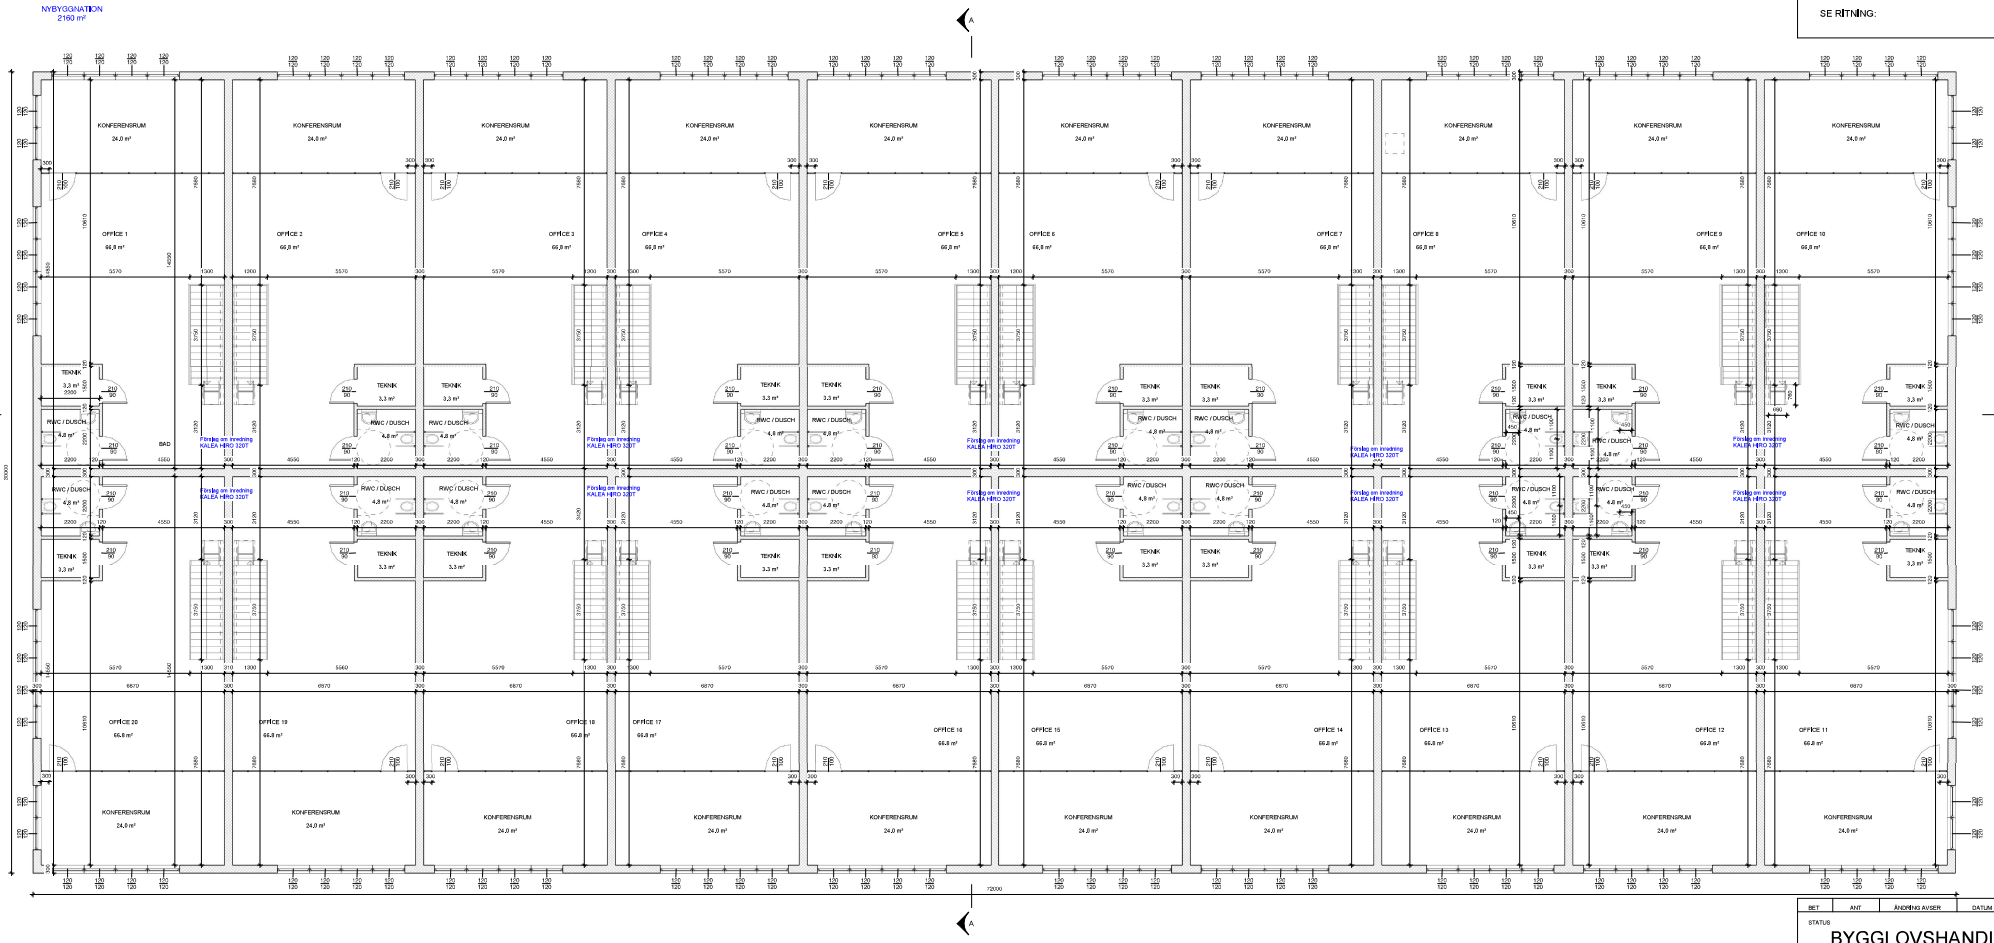

FÖRKLARINGAR

SAMTLIGA MÅTT ANGES I MILLIMETER

FÖRESKRIFTER

ALLA MÅTT KONTROLLERAS PÅ PLATS

SAMTLIGA KONSTRUKTIONSRITNINGAR BASERADE PÅ EKS 11 OCH BBR 28

HÄNVISNINGAR

SE RITNING:

SKALA 1:100

0 1 2 3 4 5 10

METER

N

BEF. VAGG
NY VAGG
DEMOLERA

BET	ANT	ÄNDRING AVSER	DATUM

STATUS

BYGGLOVSHANDLING

PROJEKT

Gylle 2:4, Nybyggnation

KONSULT

bygglovsverket.

HERKULESGATAN 24
111 52 STOCKHOLM
T: 08 515 100 50
w: www.bygglovsverket.se

BH	Karlsmarkska Fastigheter i Sverige AB
A	Alexandra Georgieva
K	

UPPDRAG NR	RITAD AV	HANDLÄGGARE
0000	A.G.	A.S.

DATUM	ANSVARIG
7/2/2020	Ashkan Shafti ashkan@bygglovsverket.se TEL: 076 208 04 58

RITNING

ÖVREPLAN

Gylle 2:4, Nybyggnation

RITNINGSNUMMER: A-40.1-101

SKALA A1
1 : 100

7/2/2020