

LOKALFAKTABLAD

LOKAL 51003

OBS! PROJEKT I BYGGHANDLINGSSKEDE.
FÖRÄNDRINGAR AV LOKALYTA OCH
FÖRUTSÄTTNINGAR KAN FÖREKOMMA.

FG = FÄRDIG GOLVHÖJD (UPPSTOLPAT GOLV)
ÖK UNDERLIGGANDE BETONGPLATTA: +16,000

OBS! ELCENTRAL OCH VENTILATIONSAGGREGAT
TILLKOMMER, PLACERING I SAMORDNING
MED HYRESGÄST

INSTALLATIONSZON AVSER ATT NEDKOMMANDE
INSTALLATIONER FRÅN BOSTADSHUS OVAN
LÖPER MELLAN BALKARNA.

TEKNISKA FÖRUTSÄTTNINGAR:

Aggregat: 400(1200)/400(400)

El servicesäkring 80A



Komfortkyla: max 4 kW

Uppvärmning via konvektorer vid fasad

Köksutrustning använder matavfallskvarn
och kopplas till spillvattennät, kan kopplas
till fettavskiljare

Tappvattenförbrukning är antaget till 6st
tappställen

Spillvattenledningar och kök kan placeras
fritt inom lokalytan.

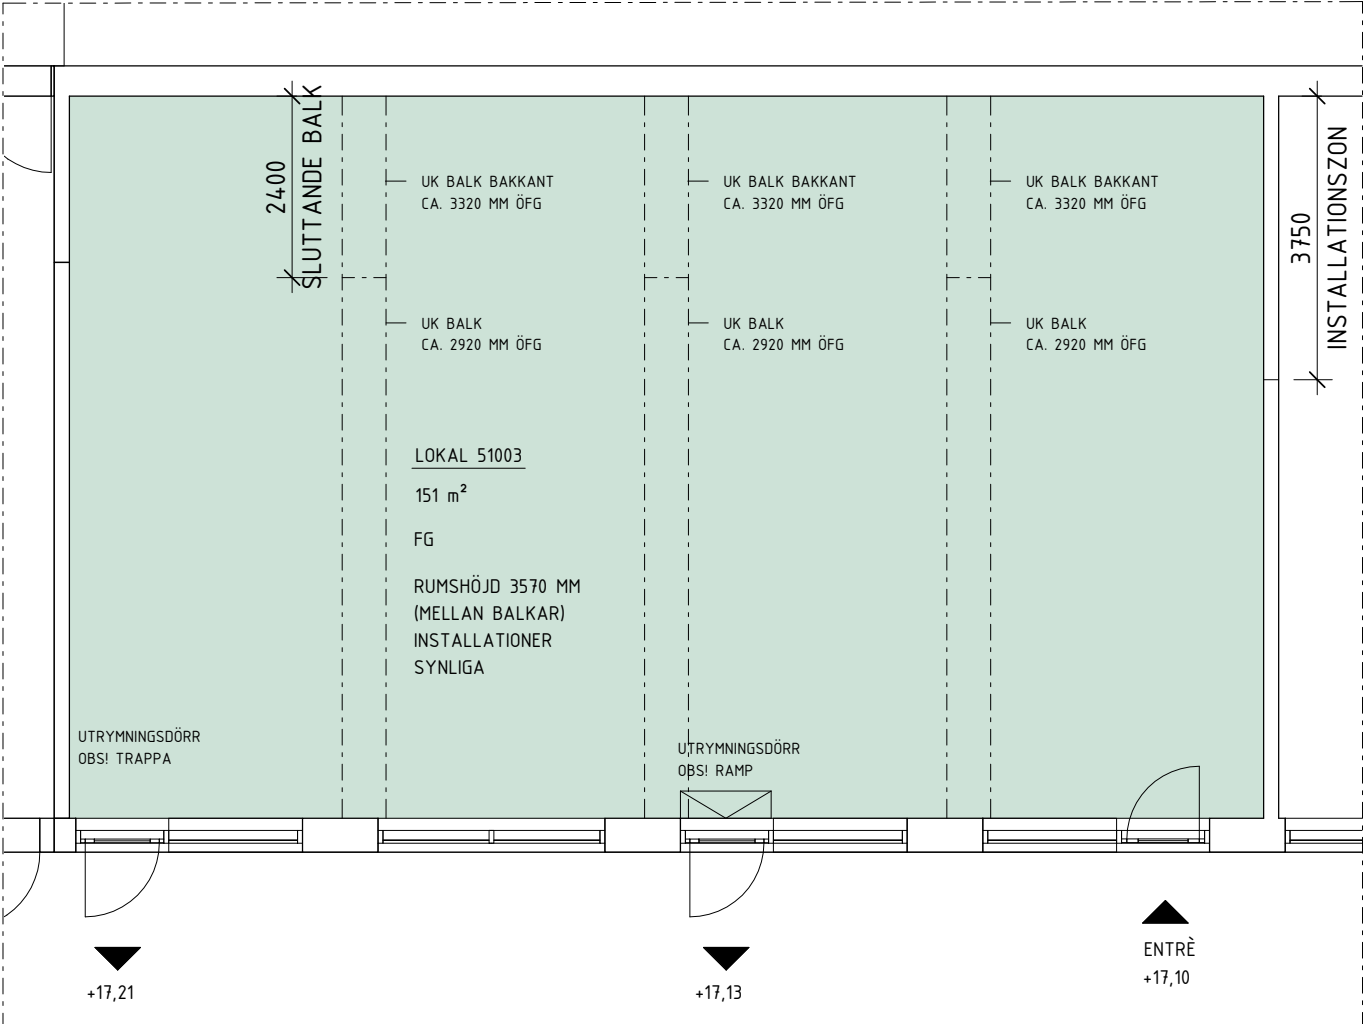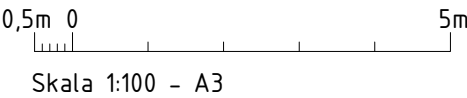

“Skala: 1 : 100 (A3)”