



ALLMÄNNA ANVISNINGAR

BRAND  
- - - - - BEF BRANDKLASS B60 OM ANNAT EJ ANGES  
- - - - - NY BRANDKLASS B60 OM ANNAT EJ ANGES

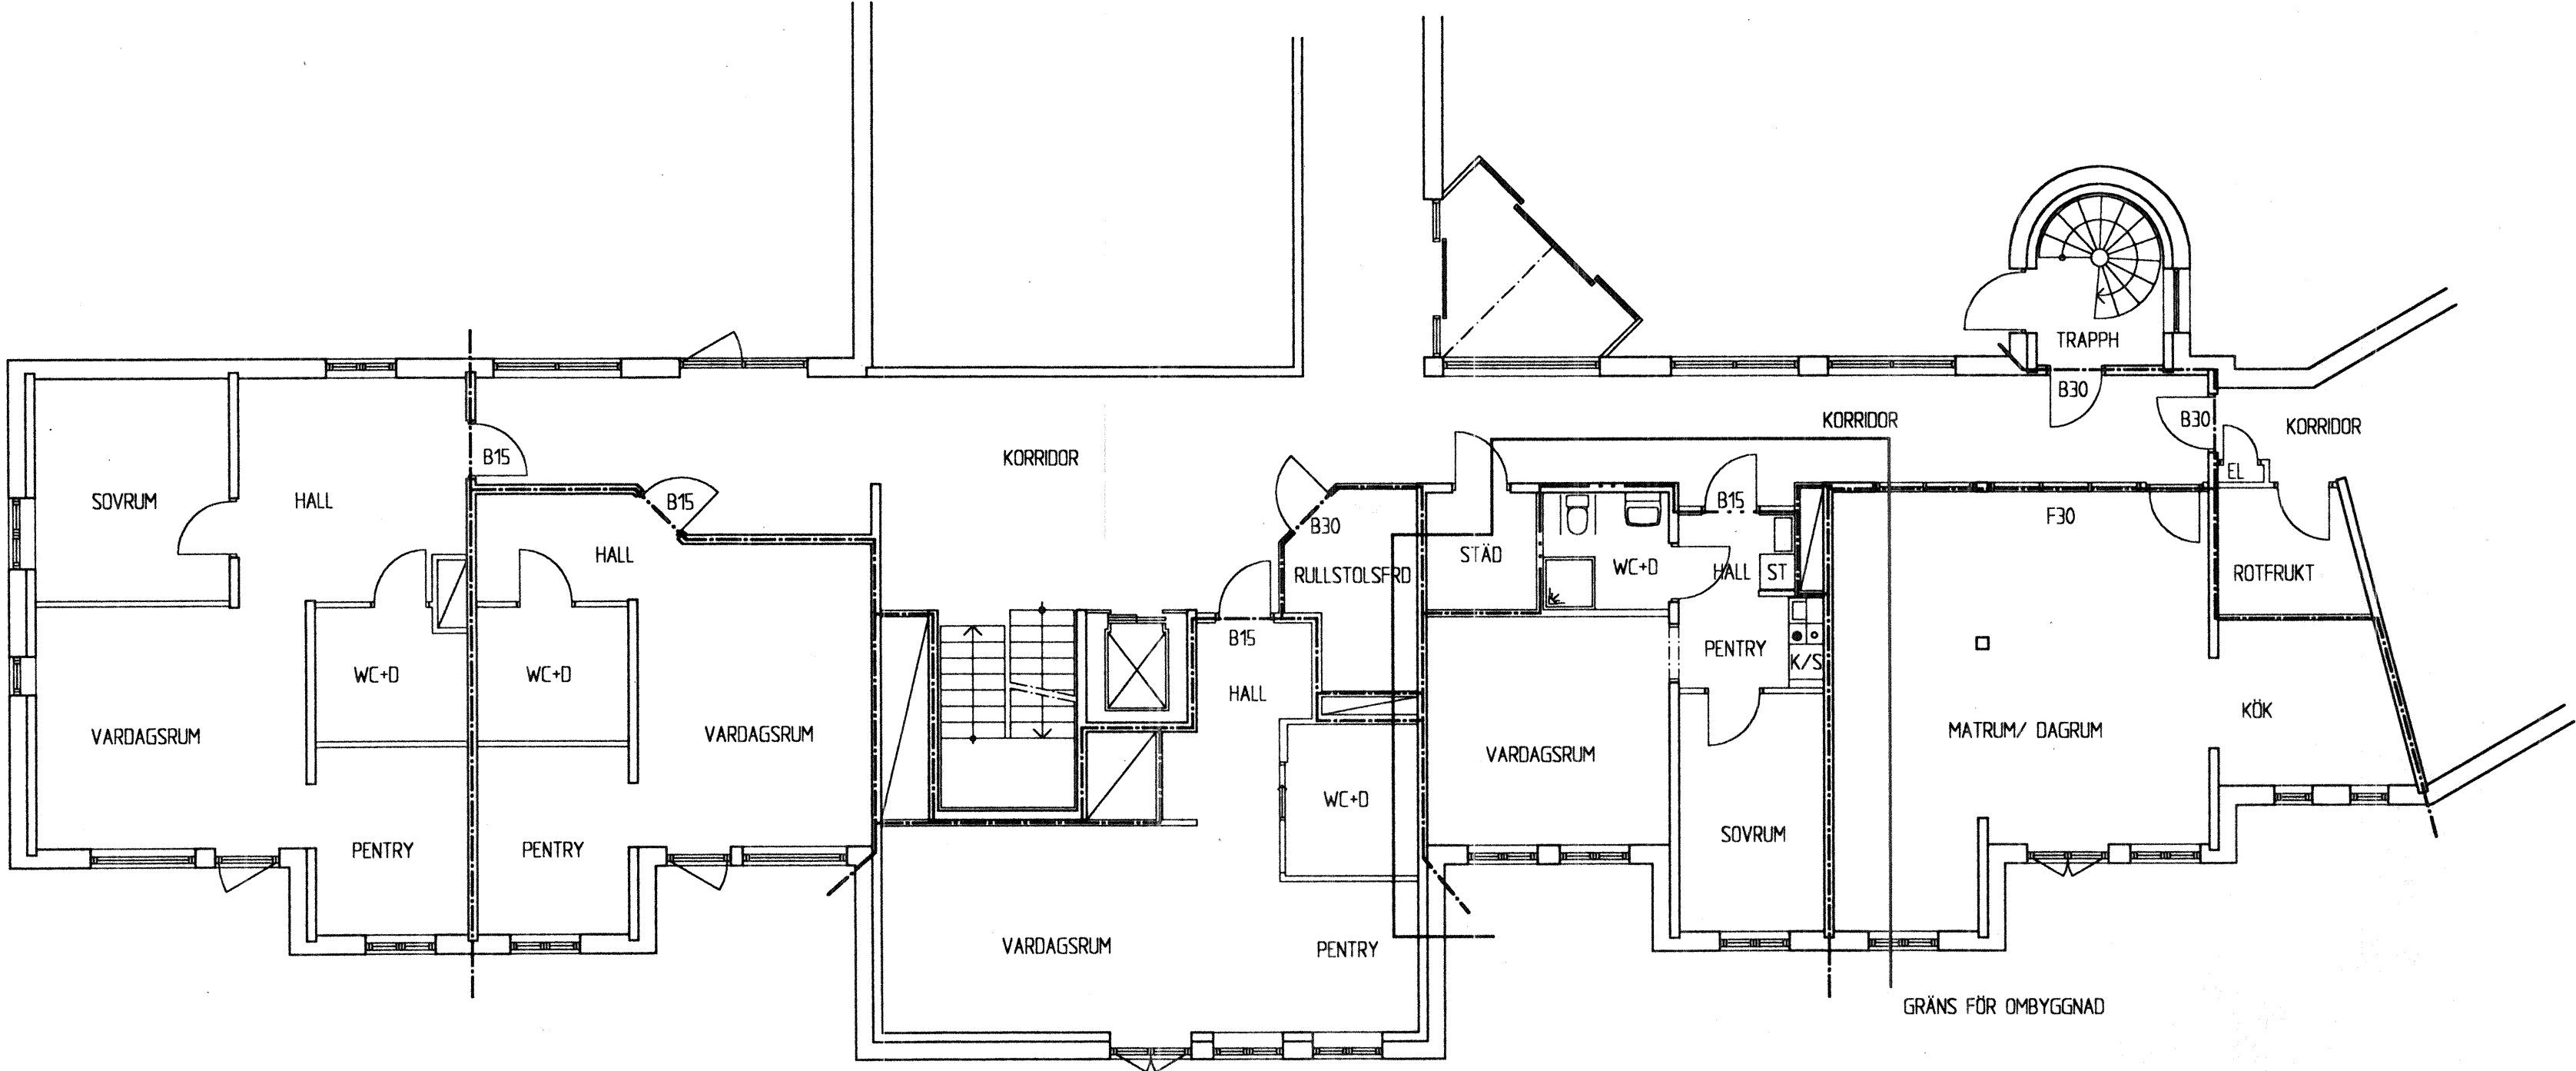

DEL AV BOTTENPLAN  
SKALA 1:100

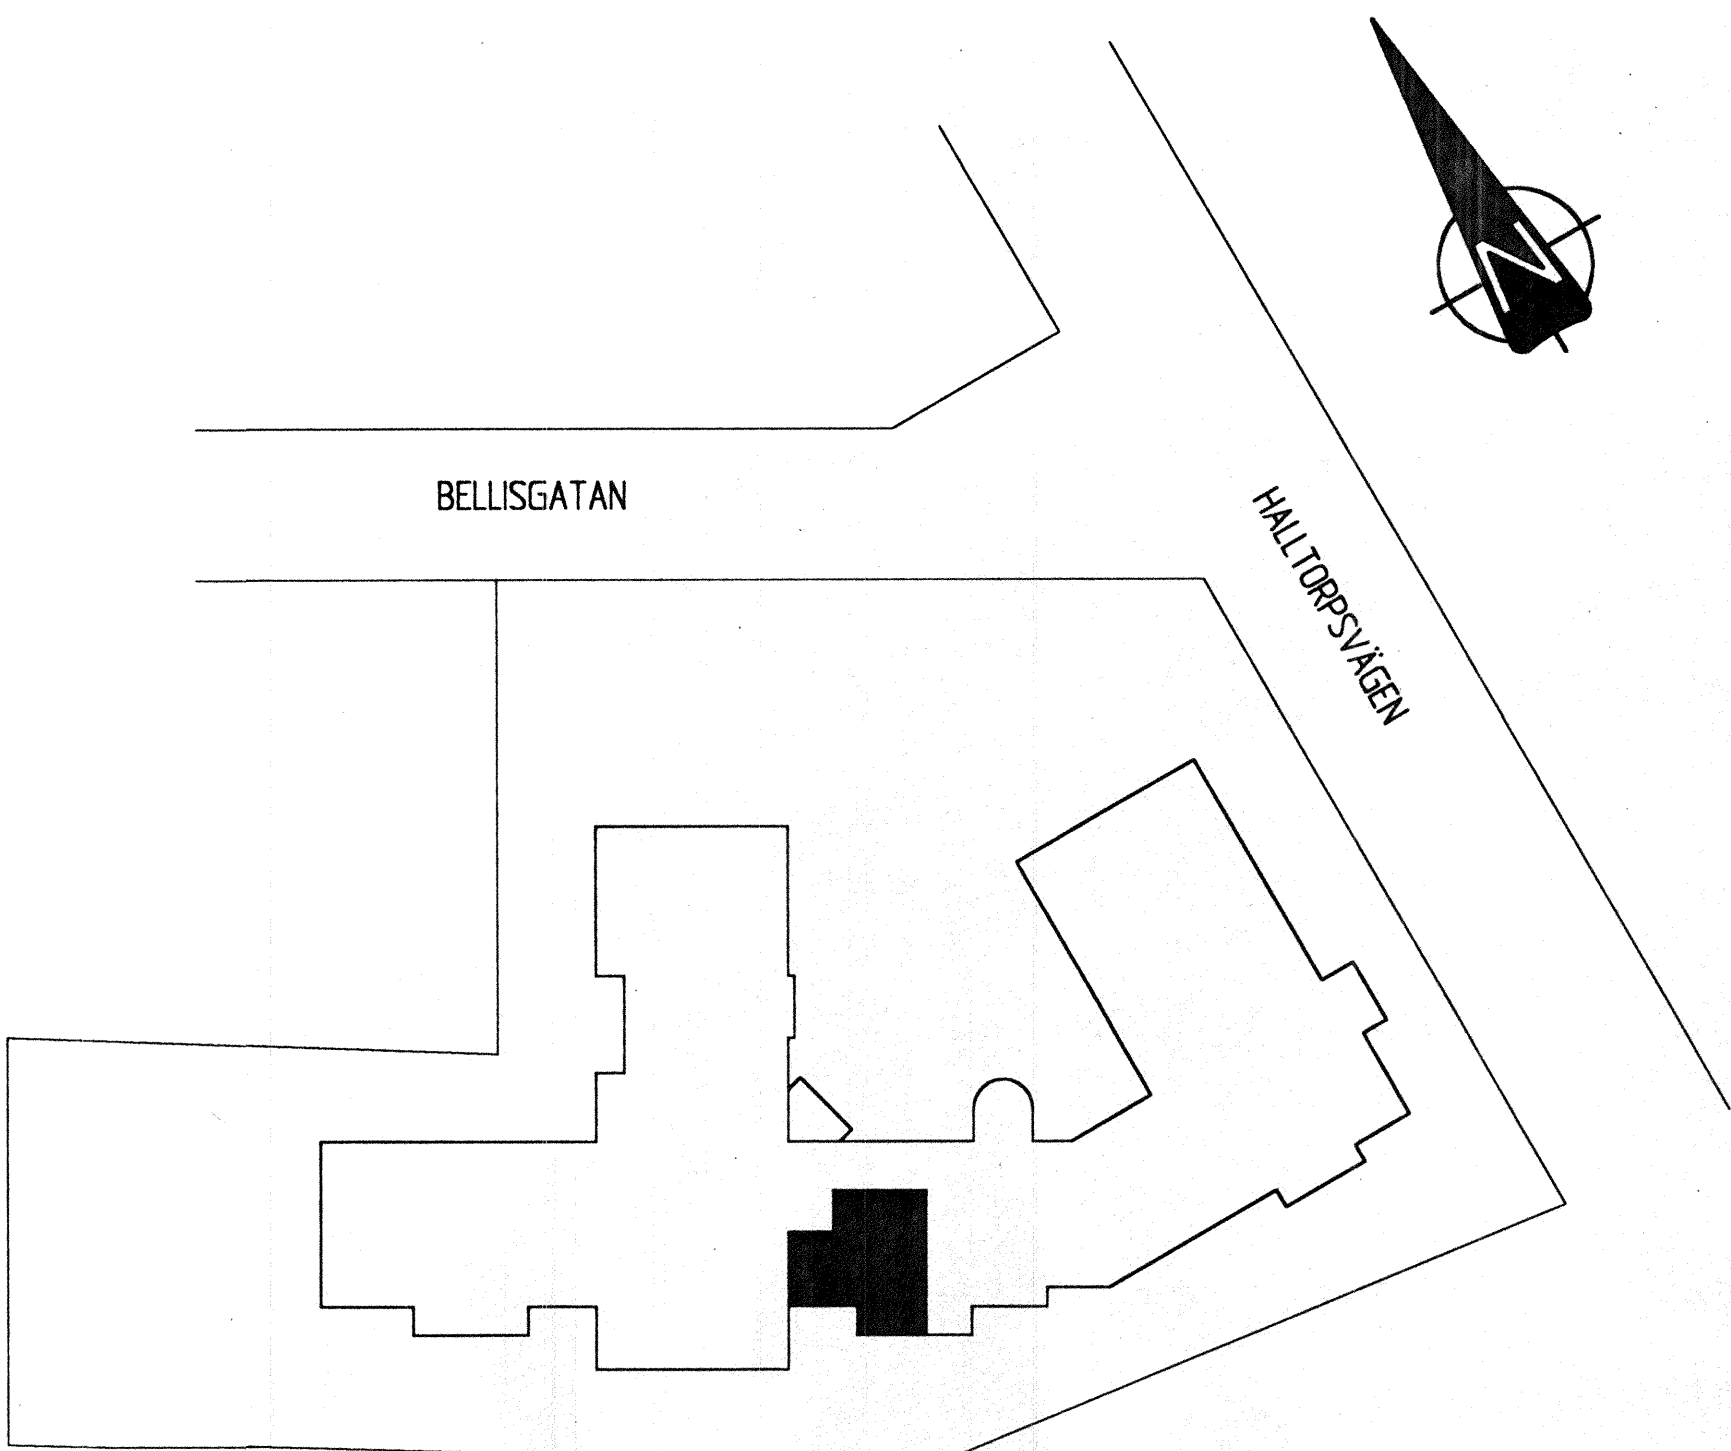

SITUATIONSPLAN  
SKALA 1:400

|   |               |                                                                            |                             |
|---|---------------|----------------------------------------------------------------------------|-----------------------------|
|   |               | KV BELLIS 12 MALMÖ KOMMUN                                                  |                             |
| BYGGADE INGENJÖR SRI GUNNAR HYLLENTING<br>TROLLSÖVÄGEN 3, 237 33 BJÄRREDD<br>TELEFON 046-29 27 12, TELFAX 046-29 29 43 |               | OMBYGGNAD FRÅN KONTOR TILL LÄGENHET<br>DEL AV BOTTENPLAN<br>SITUATIONSPLAN |                             |
| RTAD<br>GHG<br>BJÄRREDD DEN 94-04-26                                                                                   | ANMÄLT<br>GHG | BYGGNAD<br>A                                                               | SKALA 1:100 1:400<br>A09-01 |