



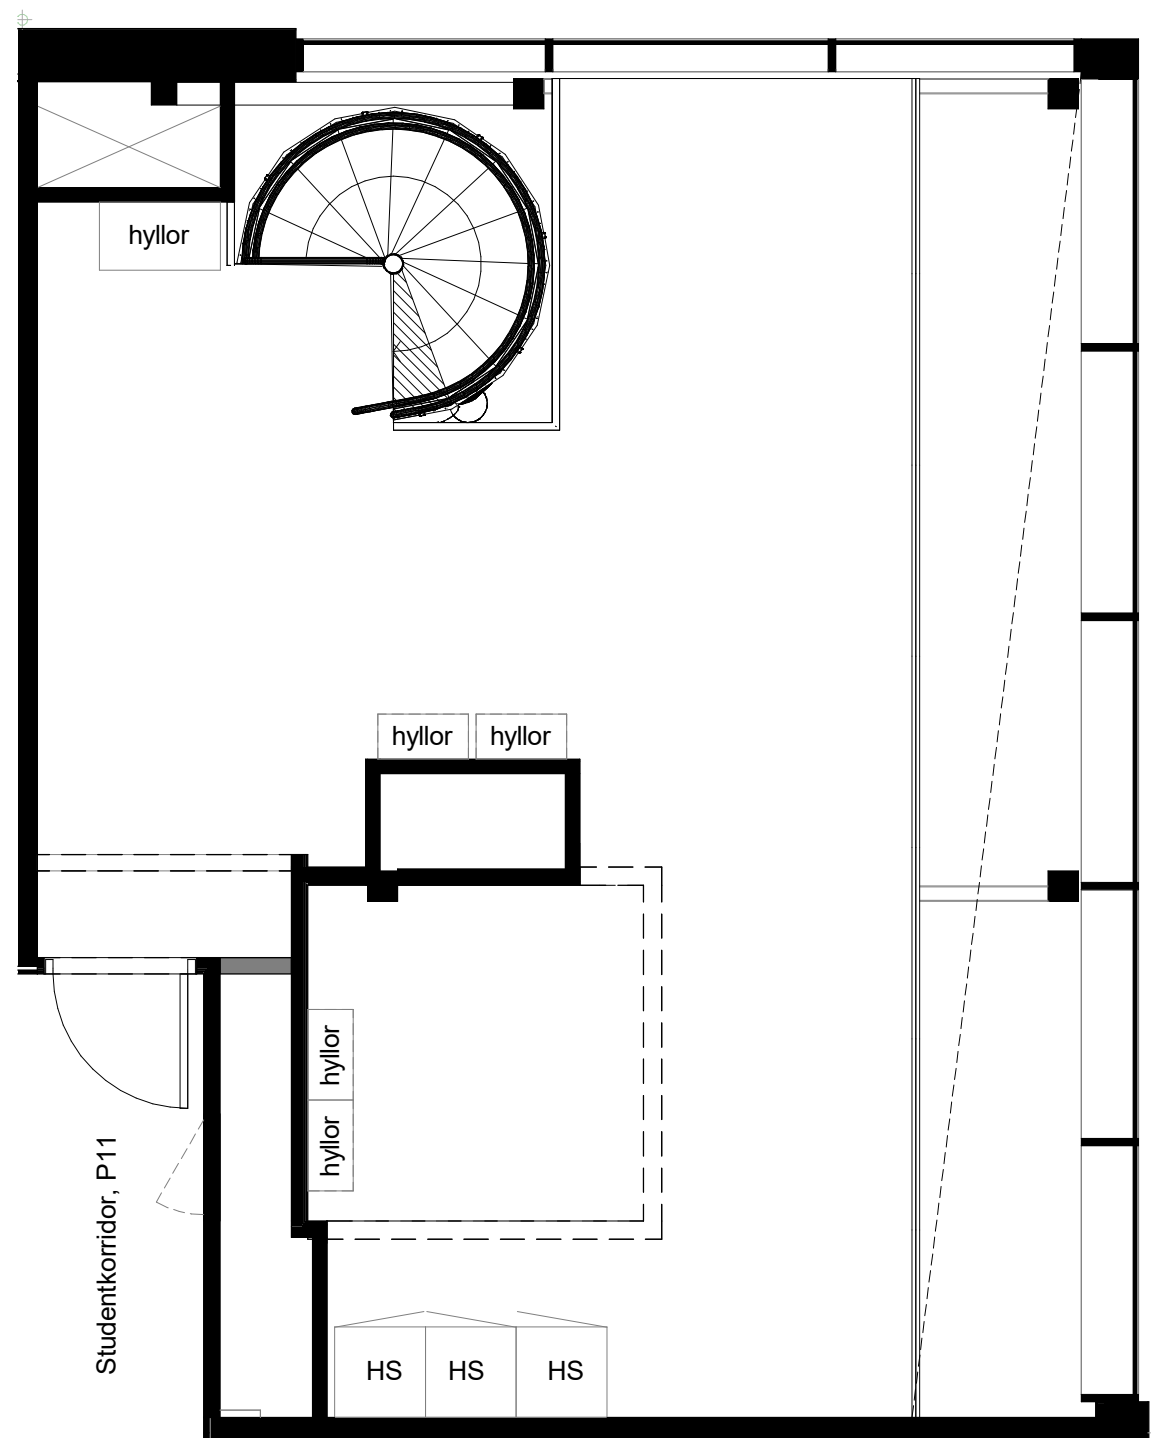

Entresol

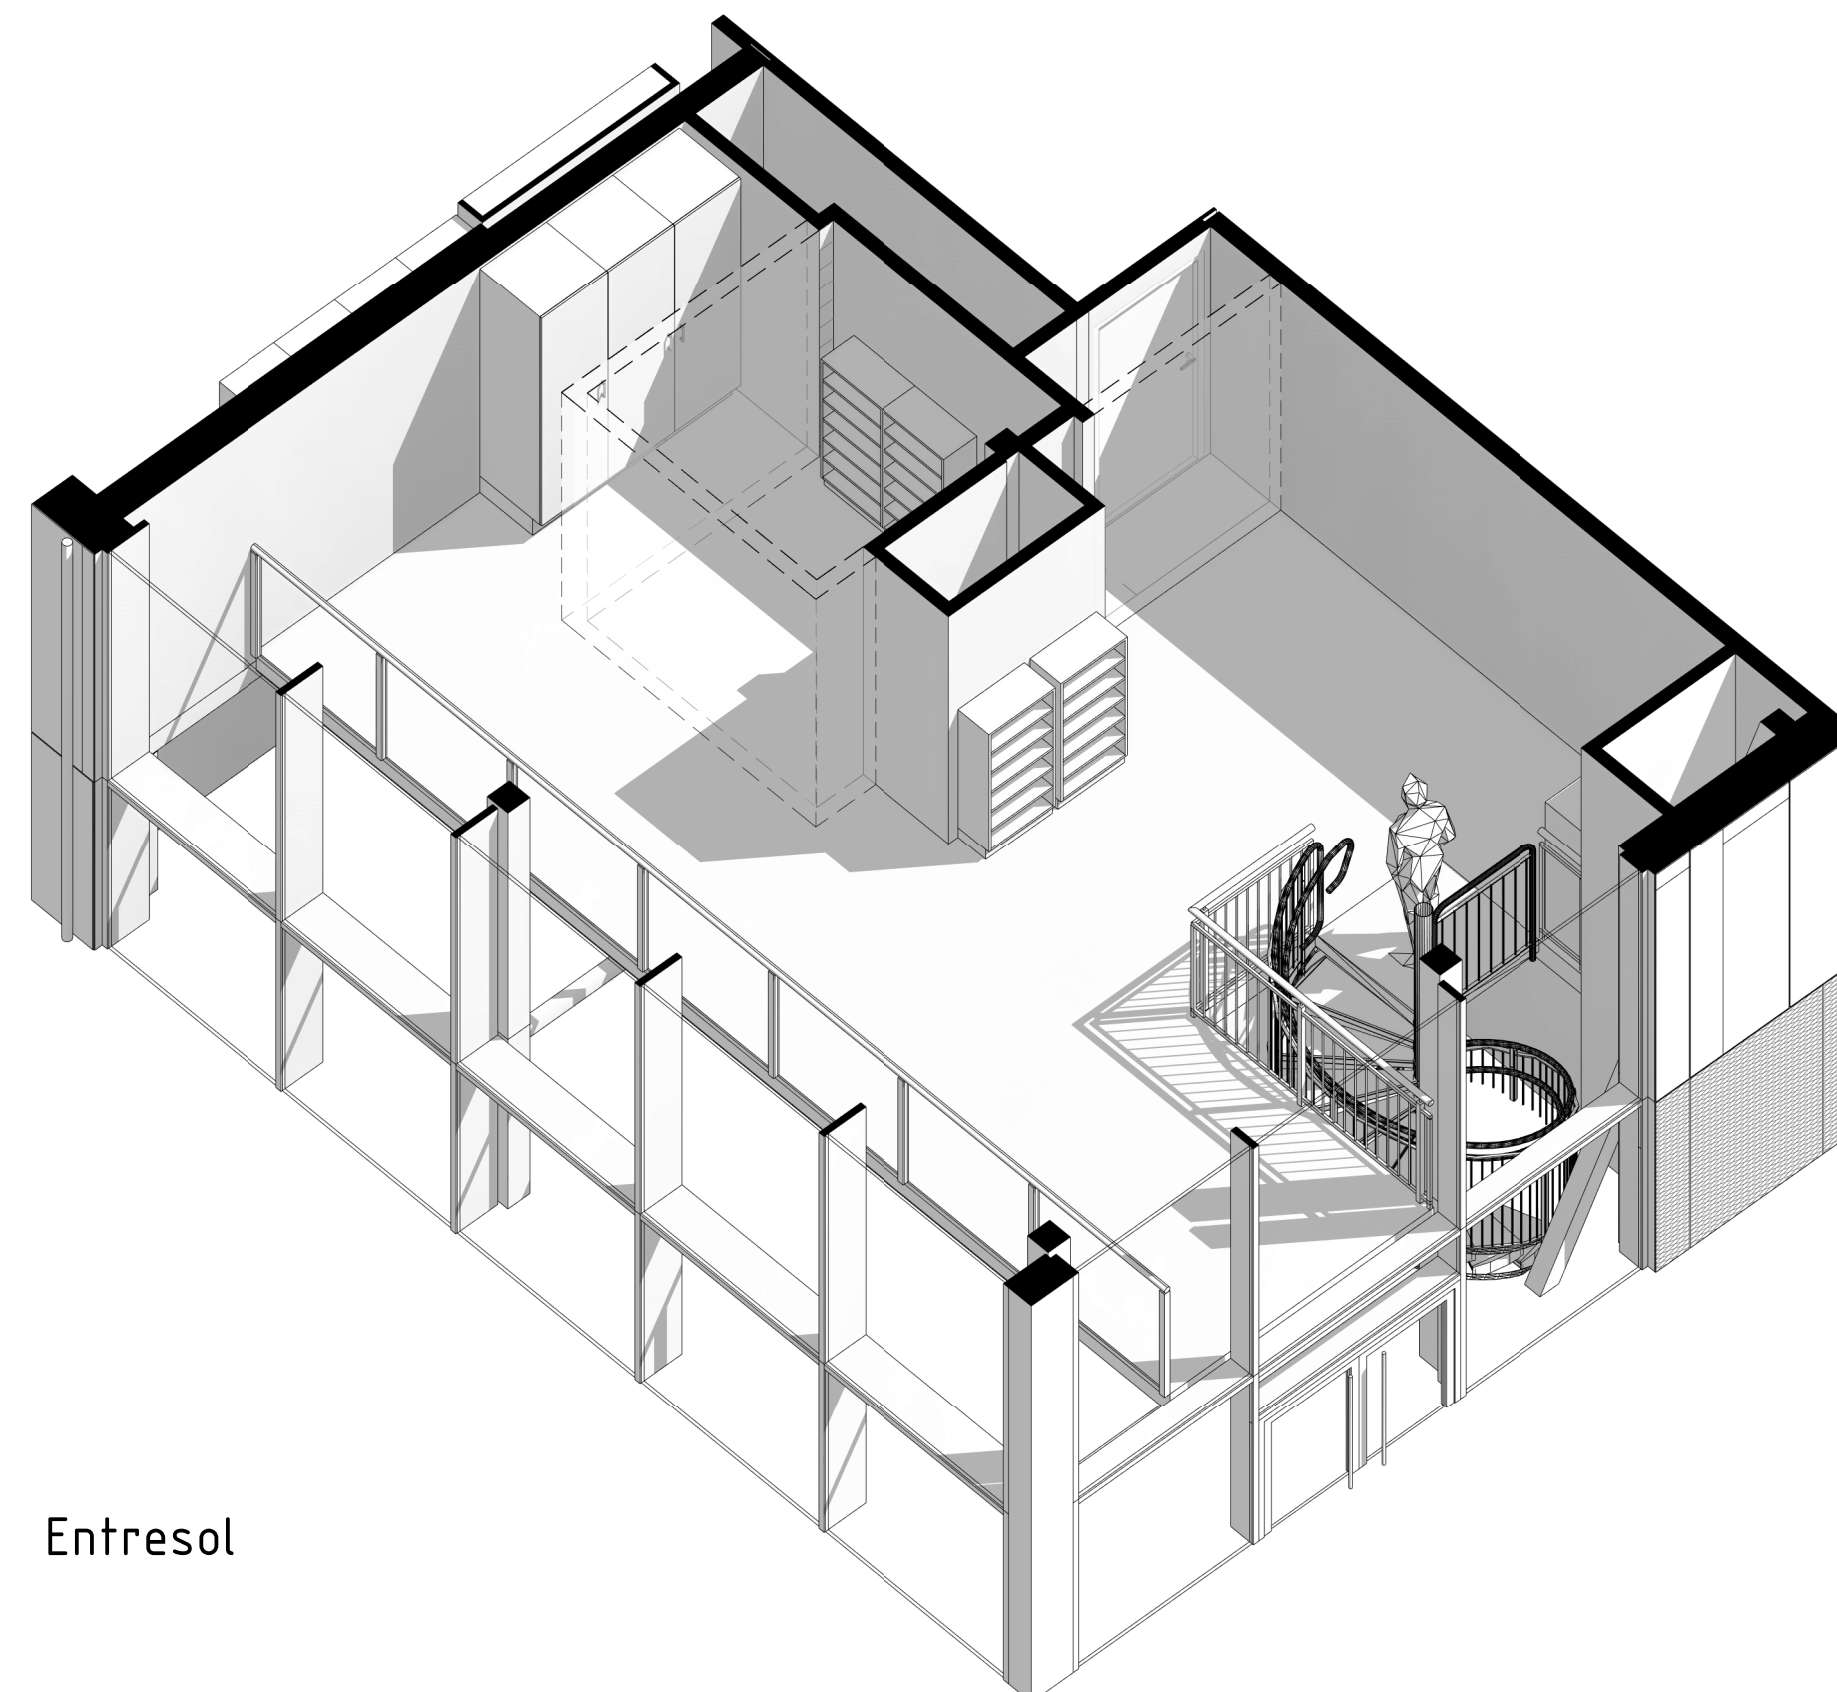

Entresol

FRISÖR MED ENTRESOL

LOA

P10 52kvm


P11 40kvm

TOTAL 92kvm


Entresol får användas som lager eller annan tillfällig verksamhet.

Entresol med mer än 25kvm kräver 2 utrymningsvägar.

Verksamhet med entresol för frisör behöver stämmas av med tillgänglighet.

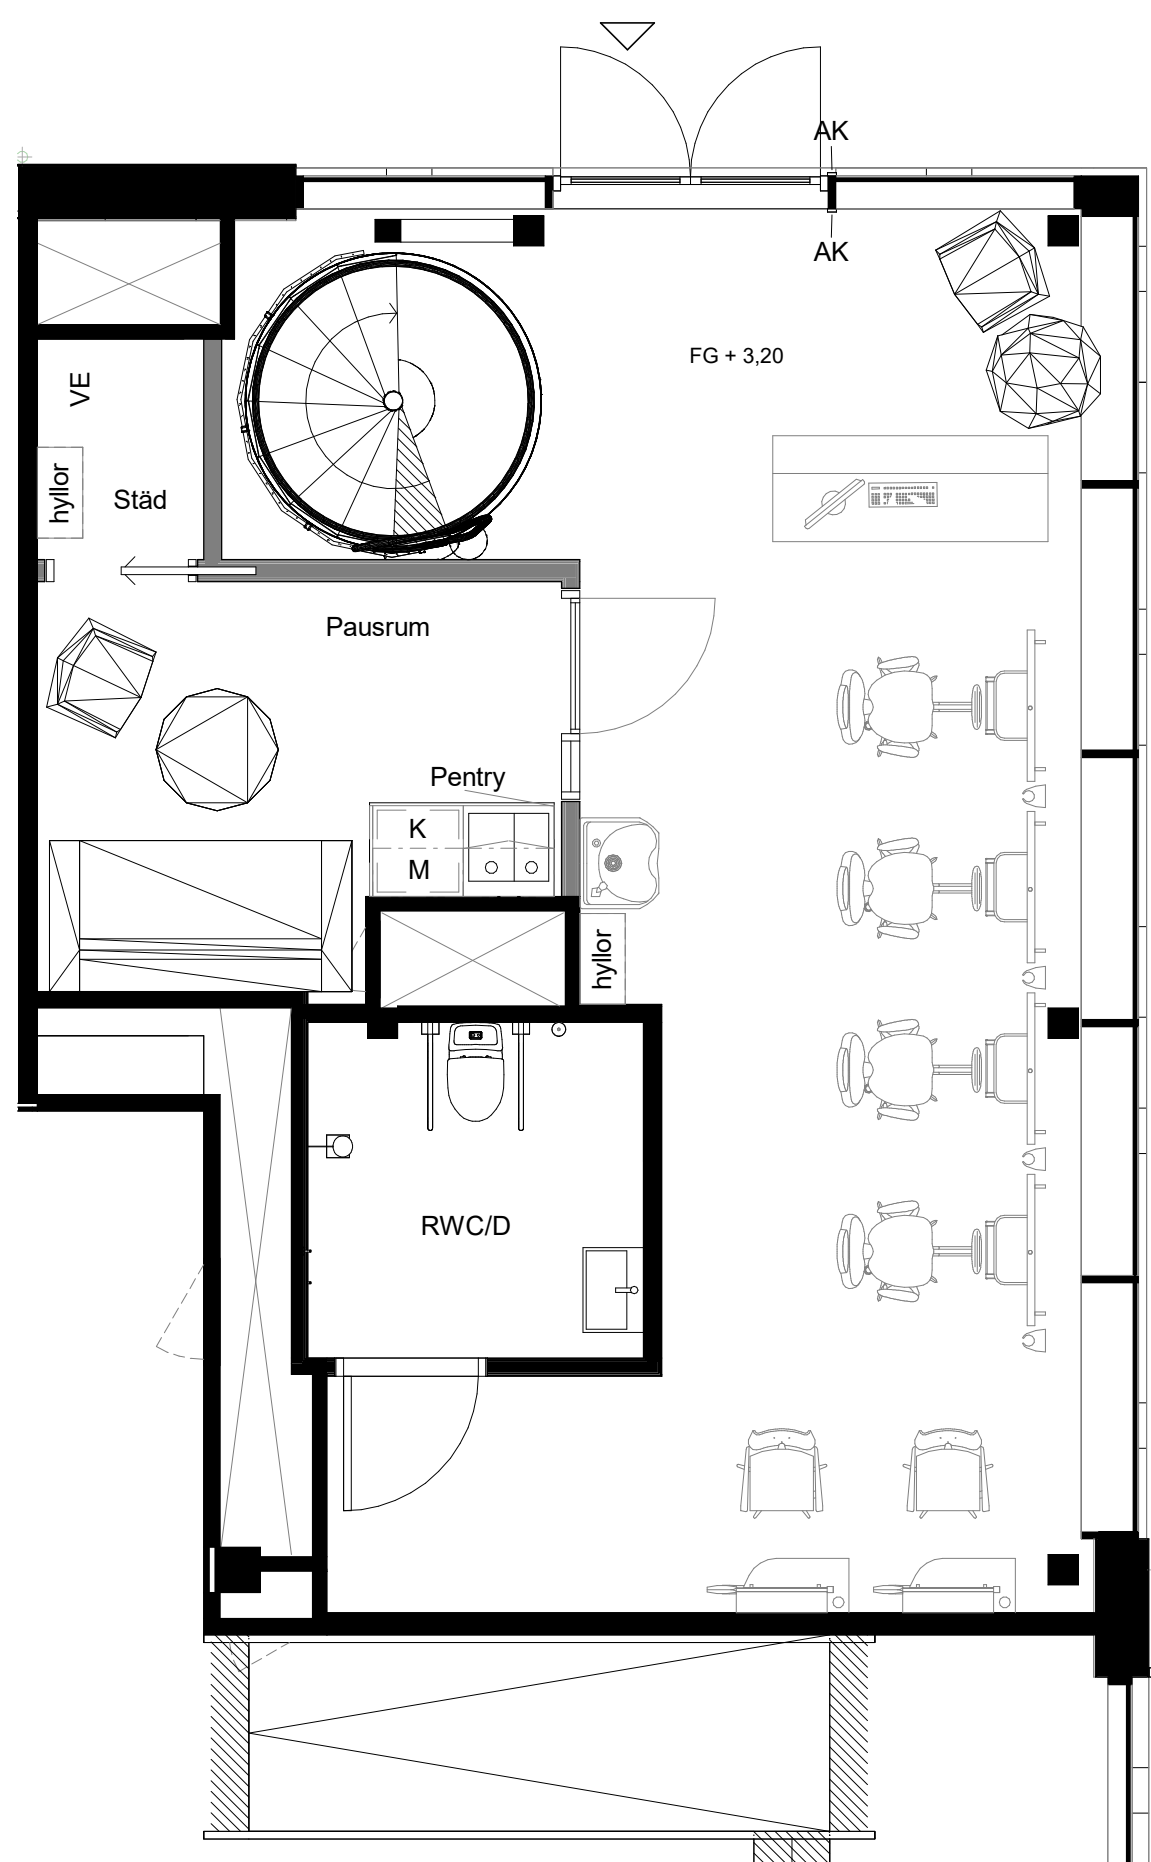

P10

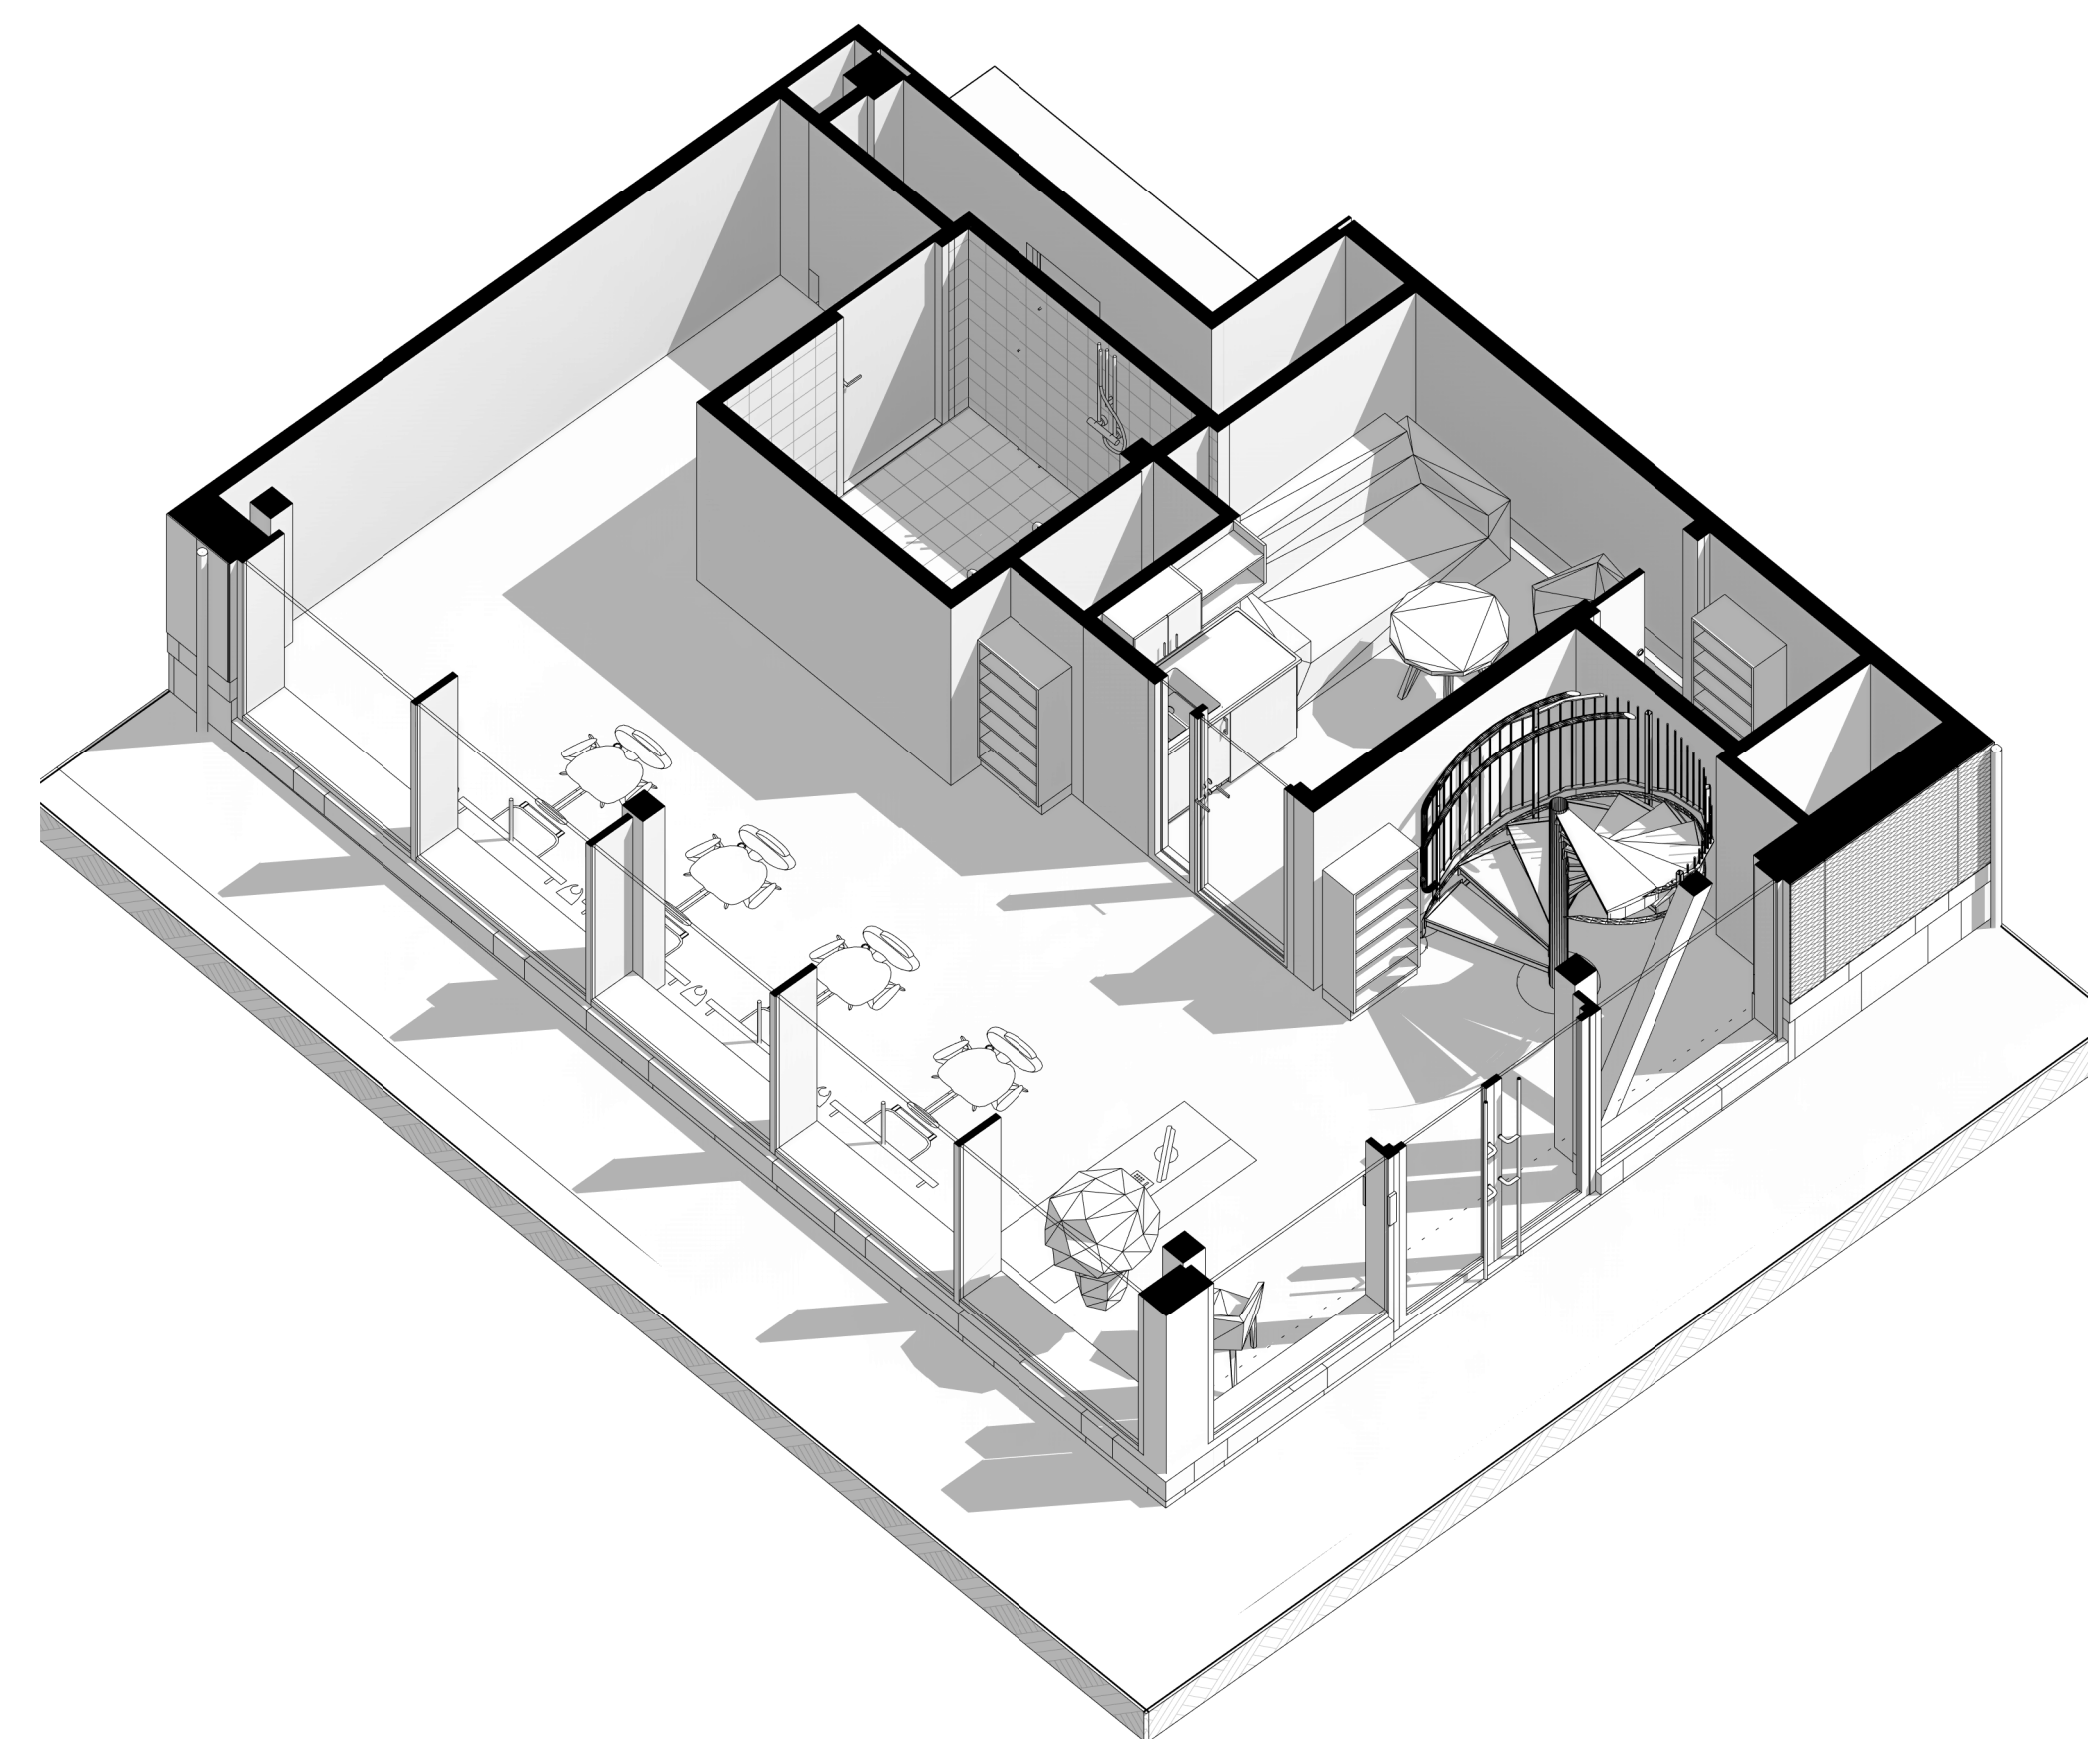

P10