




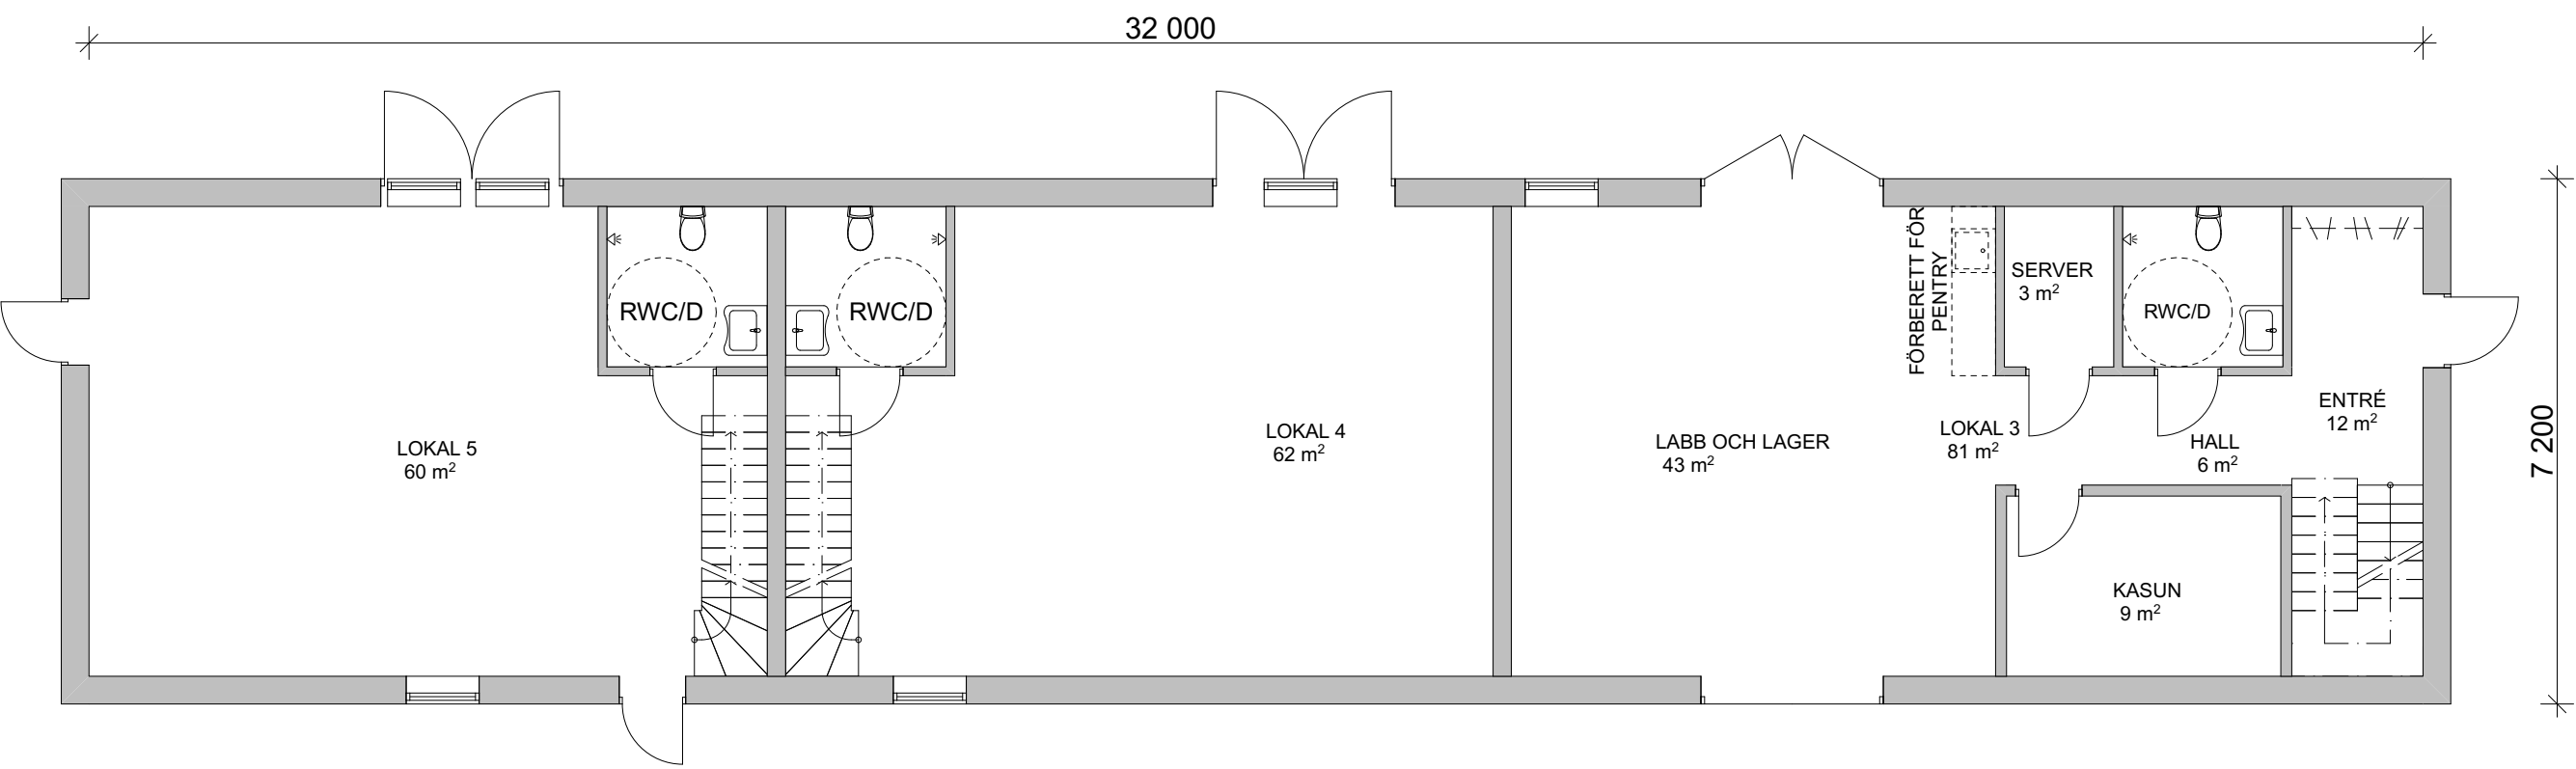

MARKPLAN, LOKAL

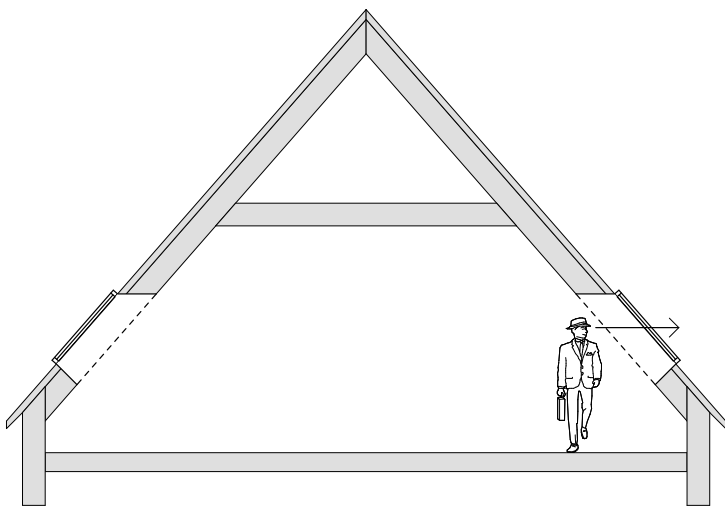

Sektion A
1:100

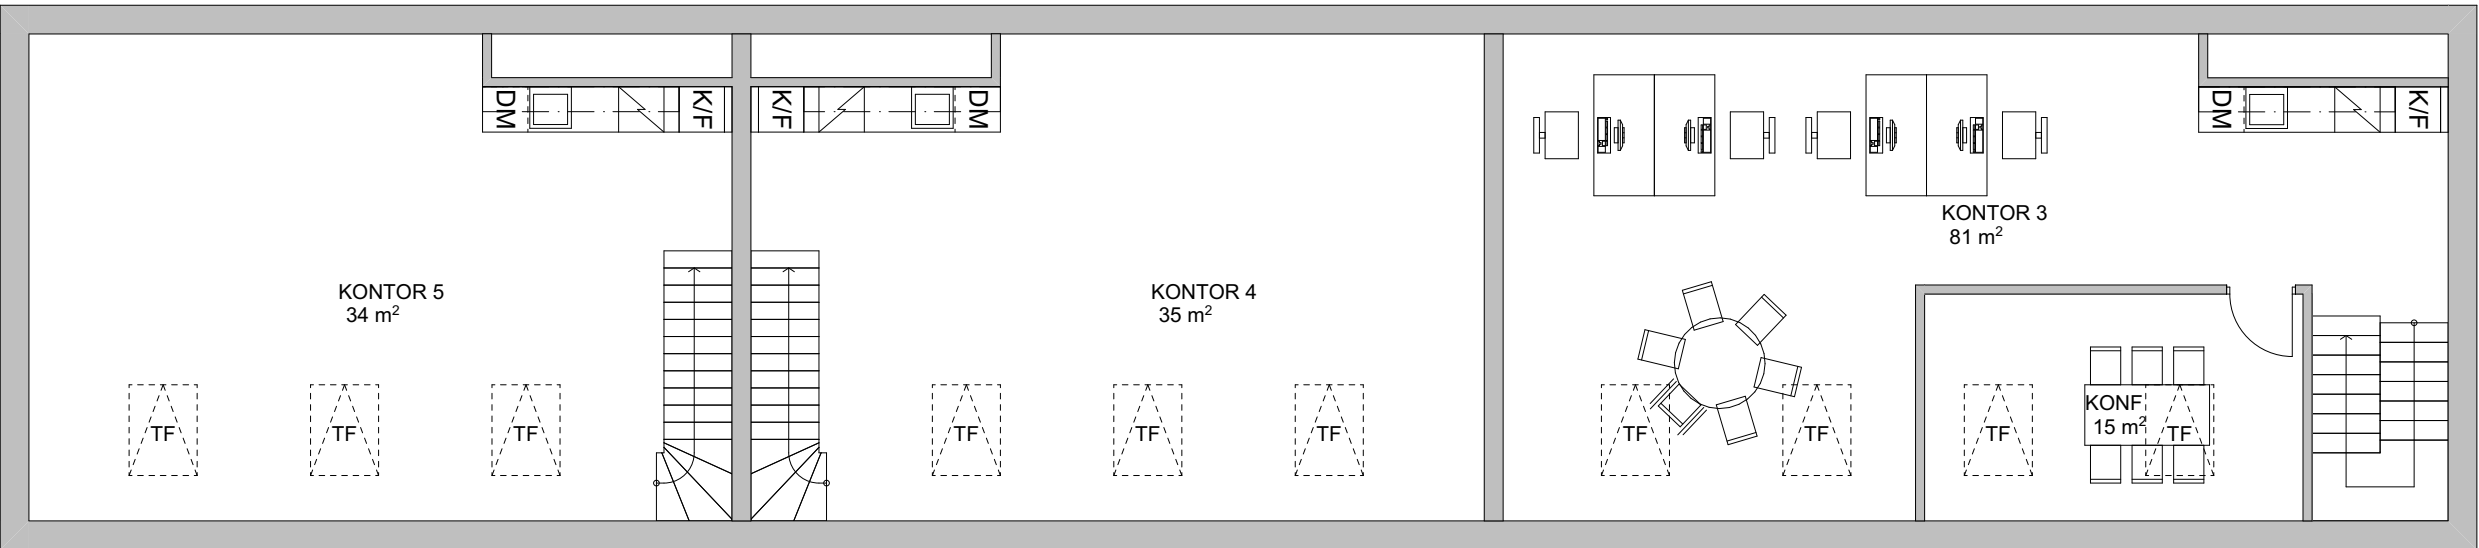

PLAN 2, KONTOR

BET	ÄNDRING AVSER		DATUM	Sign.
FÖRHANDSKOPIA				
STORA UPPÅKRA 12:3				
A	RITARK BYGGNADSPROJEKTERING			
UPPDRAG NR	RITAD AV		HANDLÄGGARE	
2202400	VC		VICO	
DATUM	ANSVARIG			
-	VICTOR COLLIN			
OMBYGGNAD DANSSTUDIO				
A-40-1 Planer				
Företagslokaler				
SKALA	NUMMER			BET
1:100	A-40-1-100_3			