



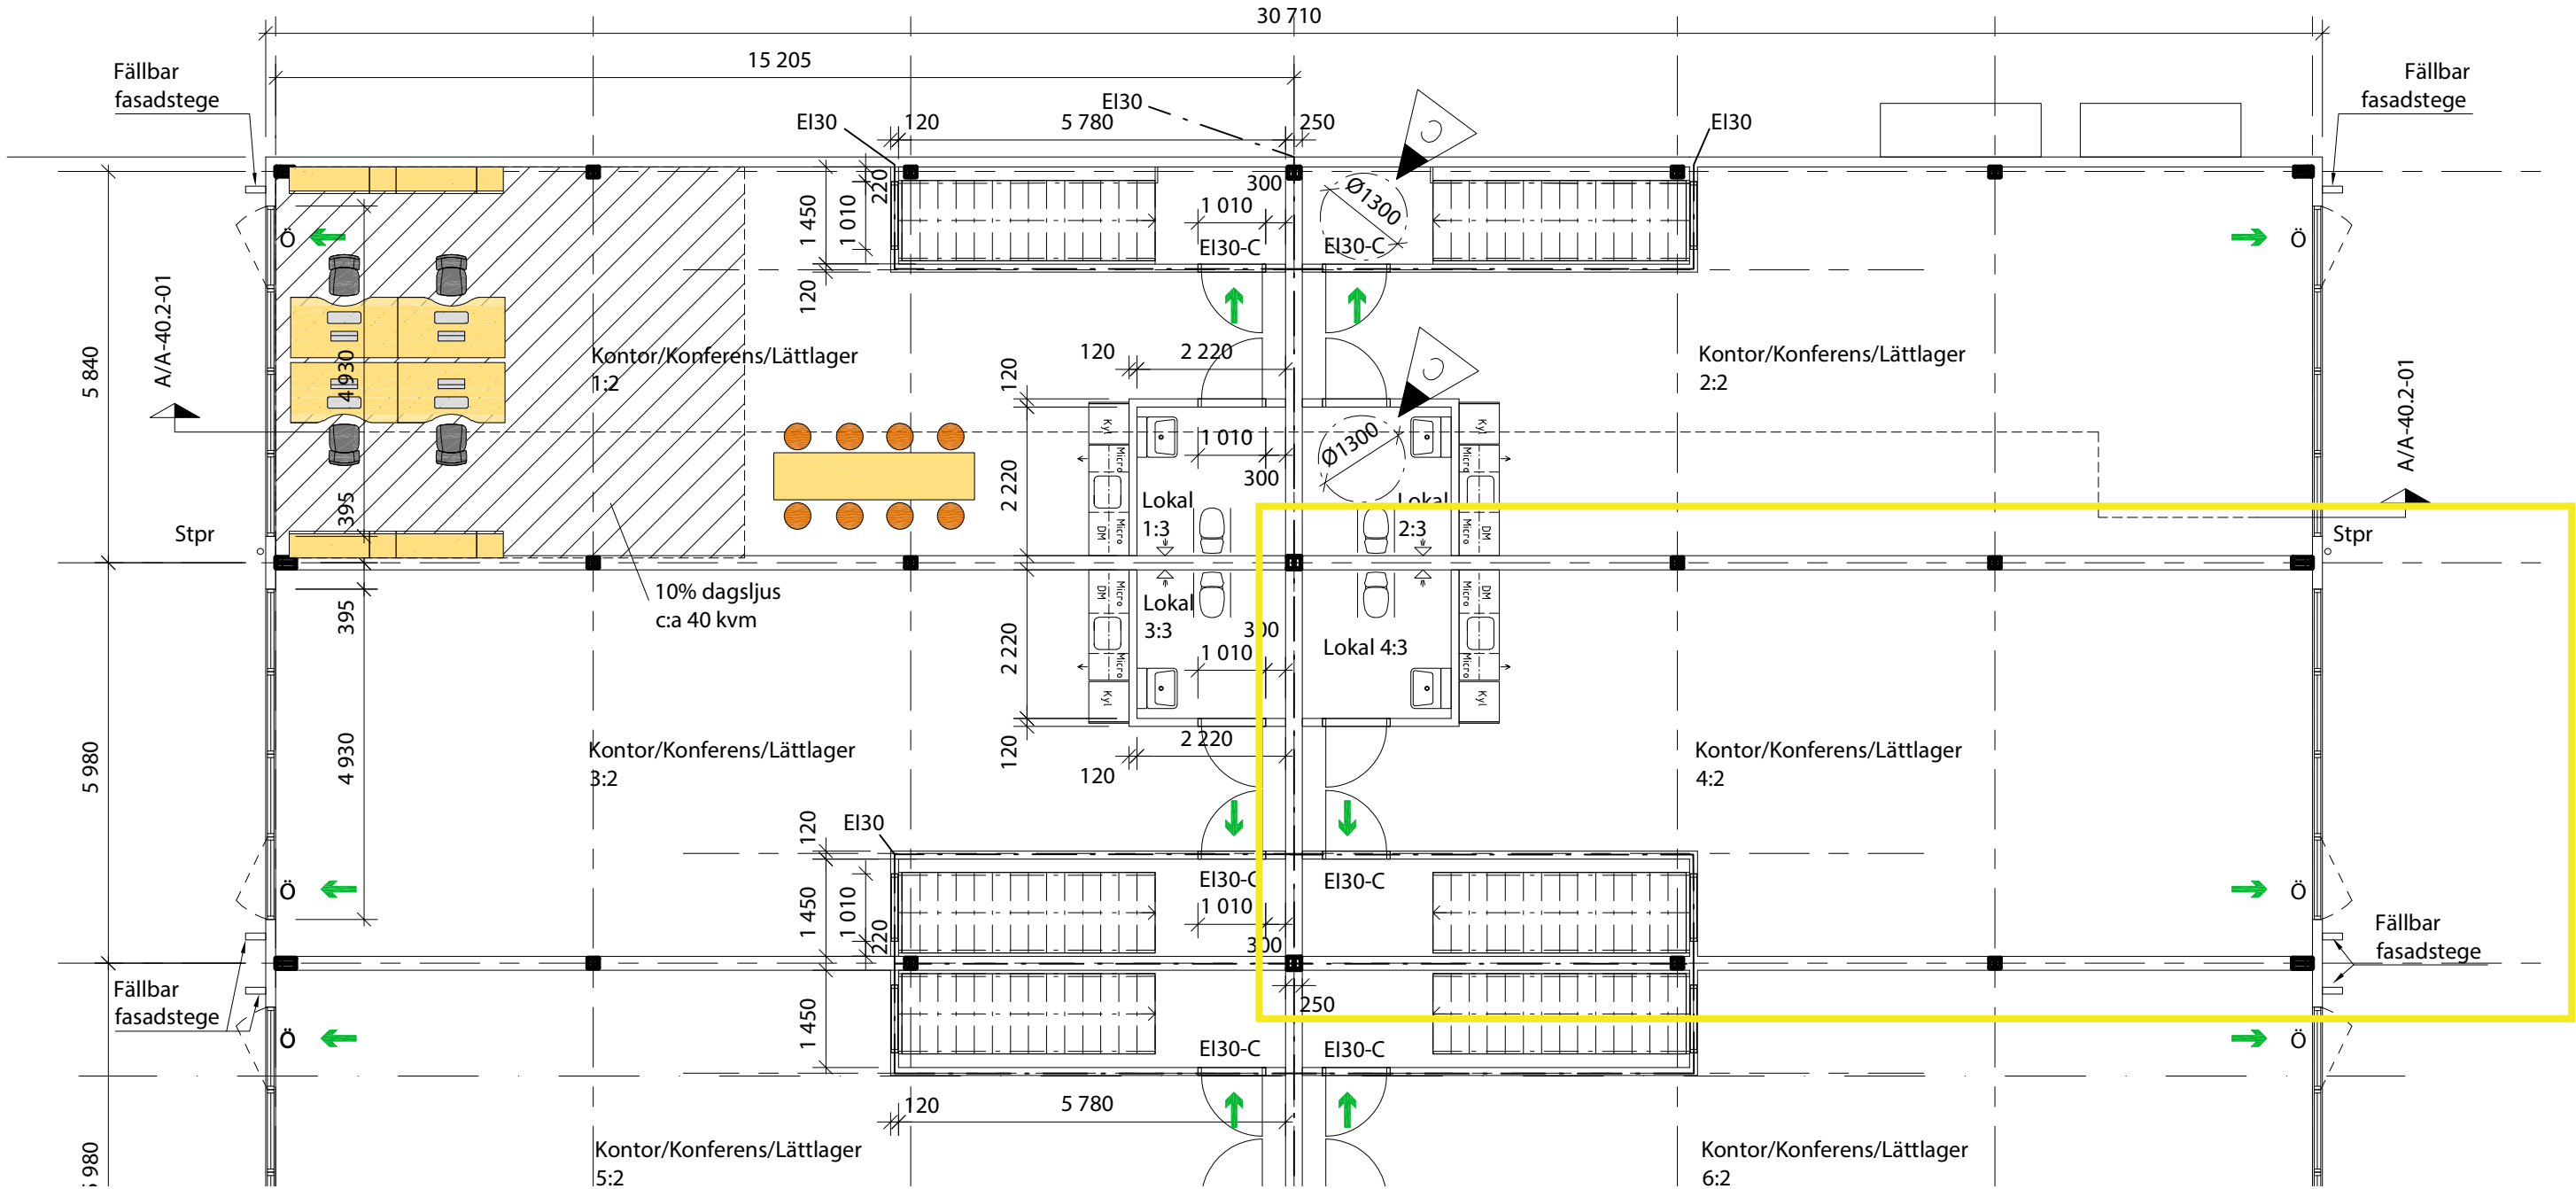

Del av plan 2 1:100

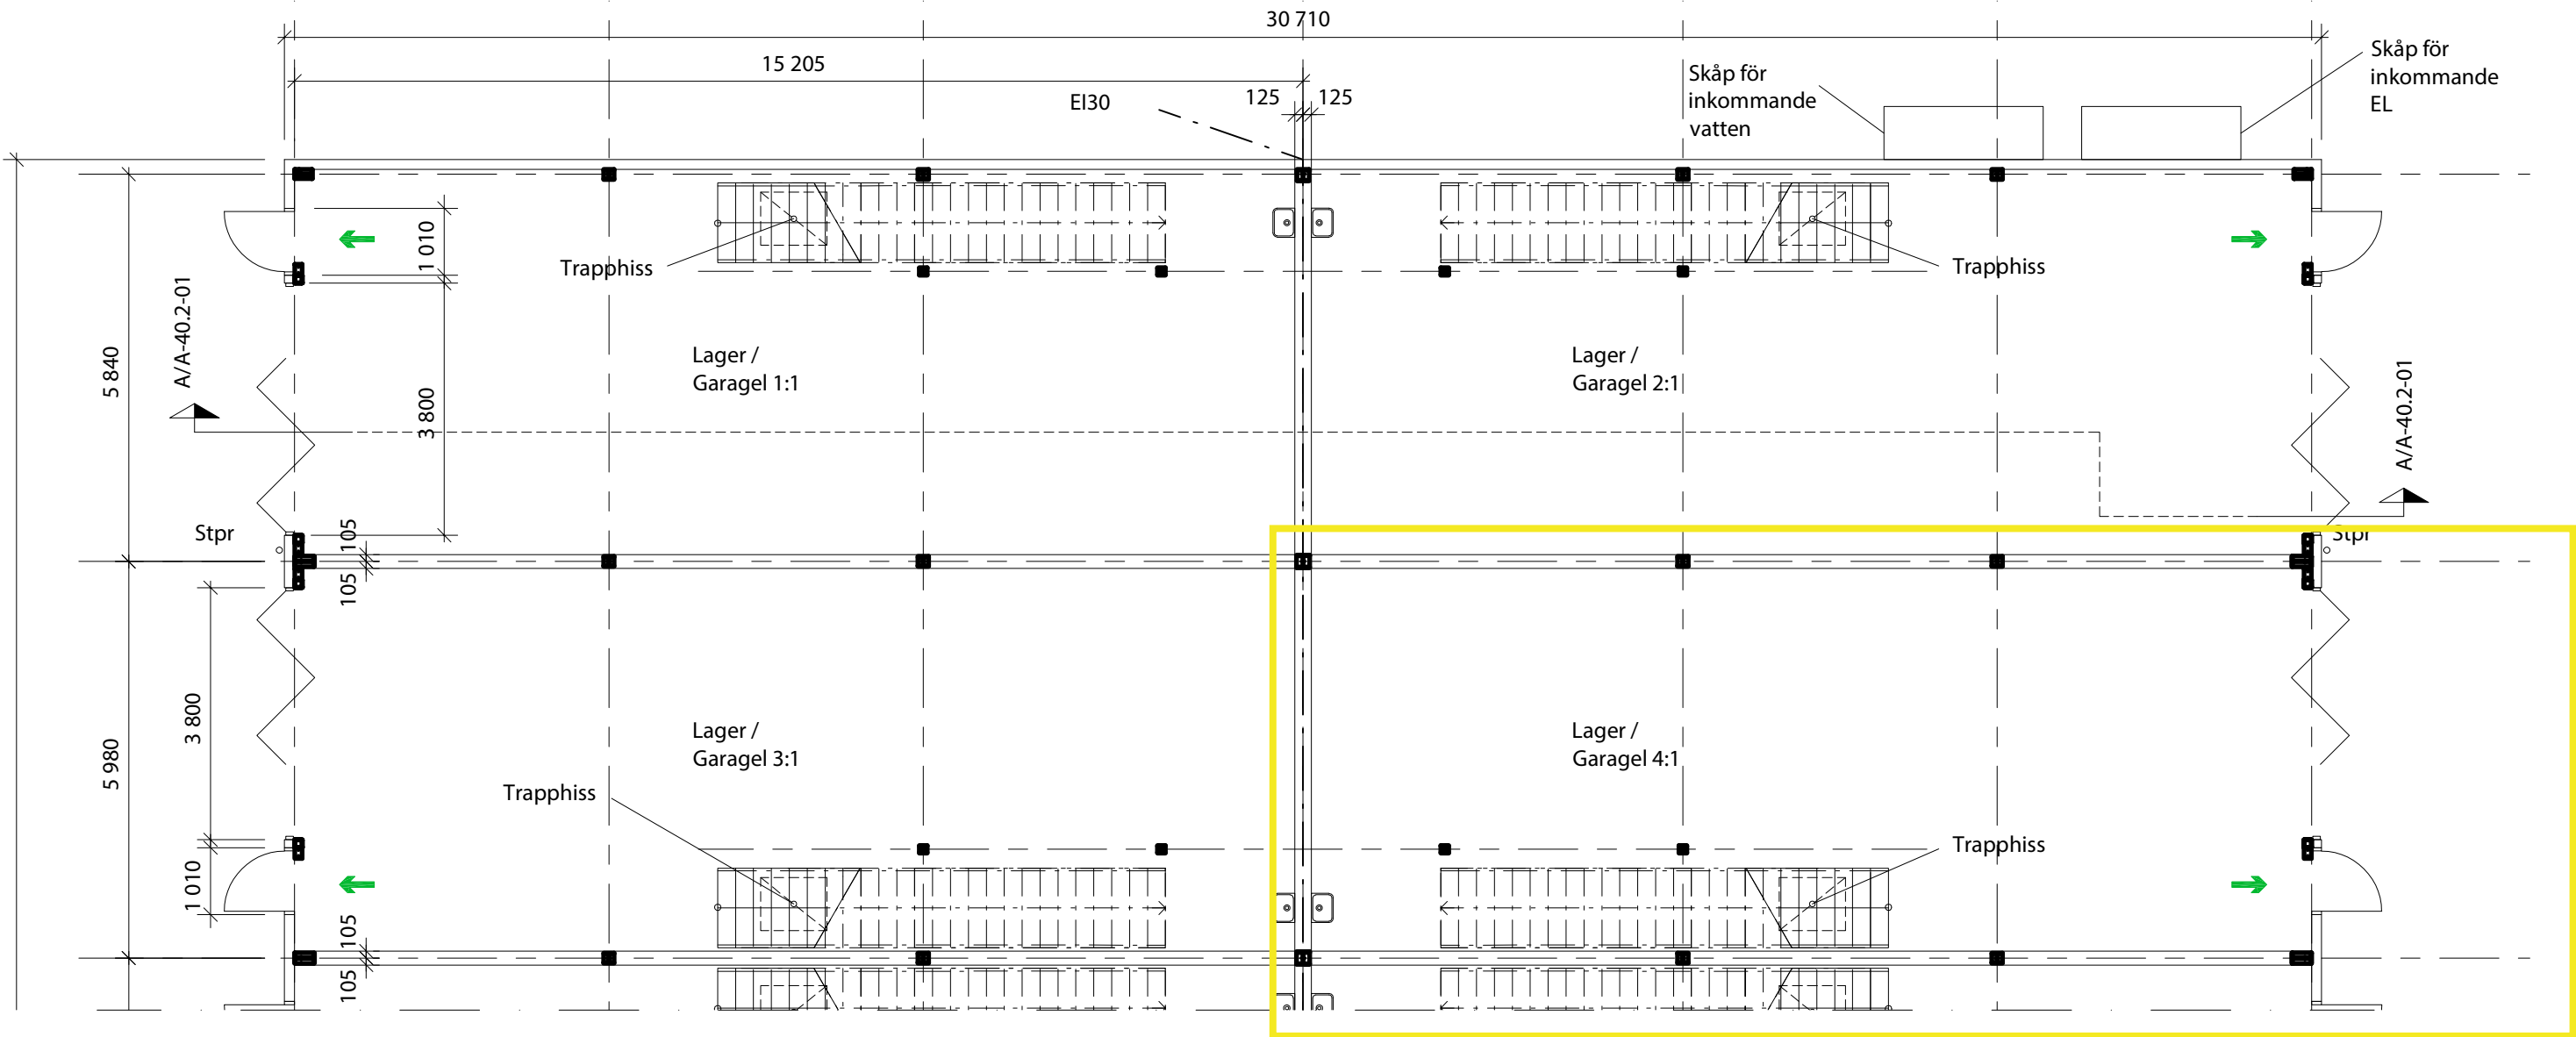

Del av plan 1 1:100

C	Tillgänglighetscirklar	Jof	2020-08-10
B	Enl. markering	Jof	2019-06-27
A	16 Möblering plan 2	AW	2019-04-17
Rev	Antal	Revideringen avser	Signatur Datum

Ritad av	Handlaggades av
Jof	Johan Ferdell
Datum	Projektsvarig
2019-01-29	Johan Ferdell

Jägersro Företagscentrum AB			
Ryktborsten 3			
Malmö stad			
Nybyggnad av industri			
Skala	Projektnummer	Ritningsnummer	Rev.
1:100	2018-031-2	A-40.1-12	C