


#Contact Company | C:\Users\locell\Dropbox\CARK\Kundspezifika dokument\Åke Sundvall\0040 Barkarbystaden kv 21\10 Ritningar\pin\0040_HG_Barkarbystaden_kv21_AC22.pin | LOKAL 12 | 2024-03-01 @ 15:04

PLANUTSNITT ENTRÉPLAN , FÖRSLAG LAYOUT LOKAL 12

SKALA 1:50
SKISSEN BASERAR SIG PÅ DIGITALT PLANUNDERLAG FRÅN A DINELL JOHANSSON
A40P100.dwg DATERAT 2024-02-16

SKALA 1:50

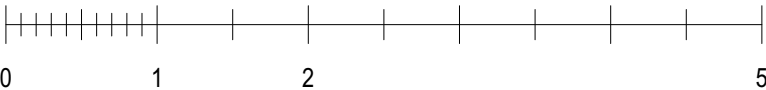

METER



ÅKE SUNDVALL

CARK


0041 KV21 BARKARBYSTADEN UTHYRNING

LOKAL 12

SKALA (A3)

2024-03-01

HG-SKISS 12_03

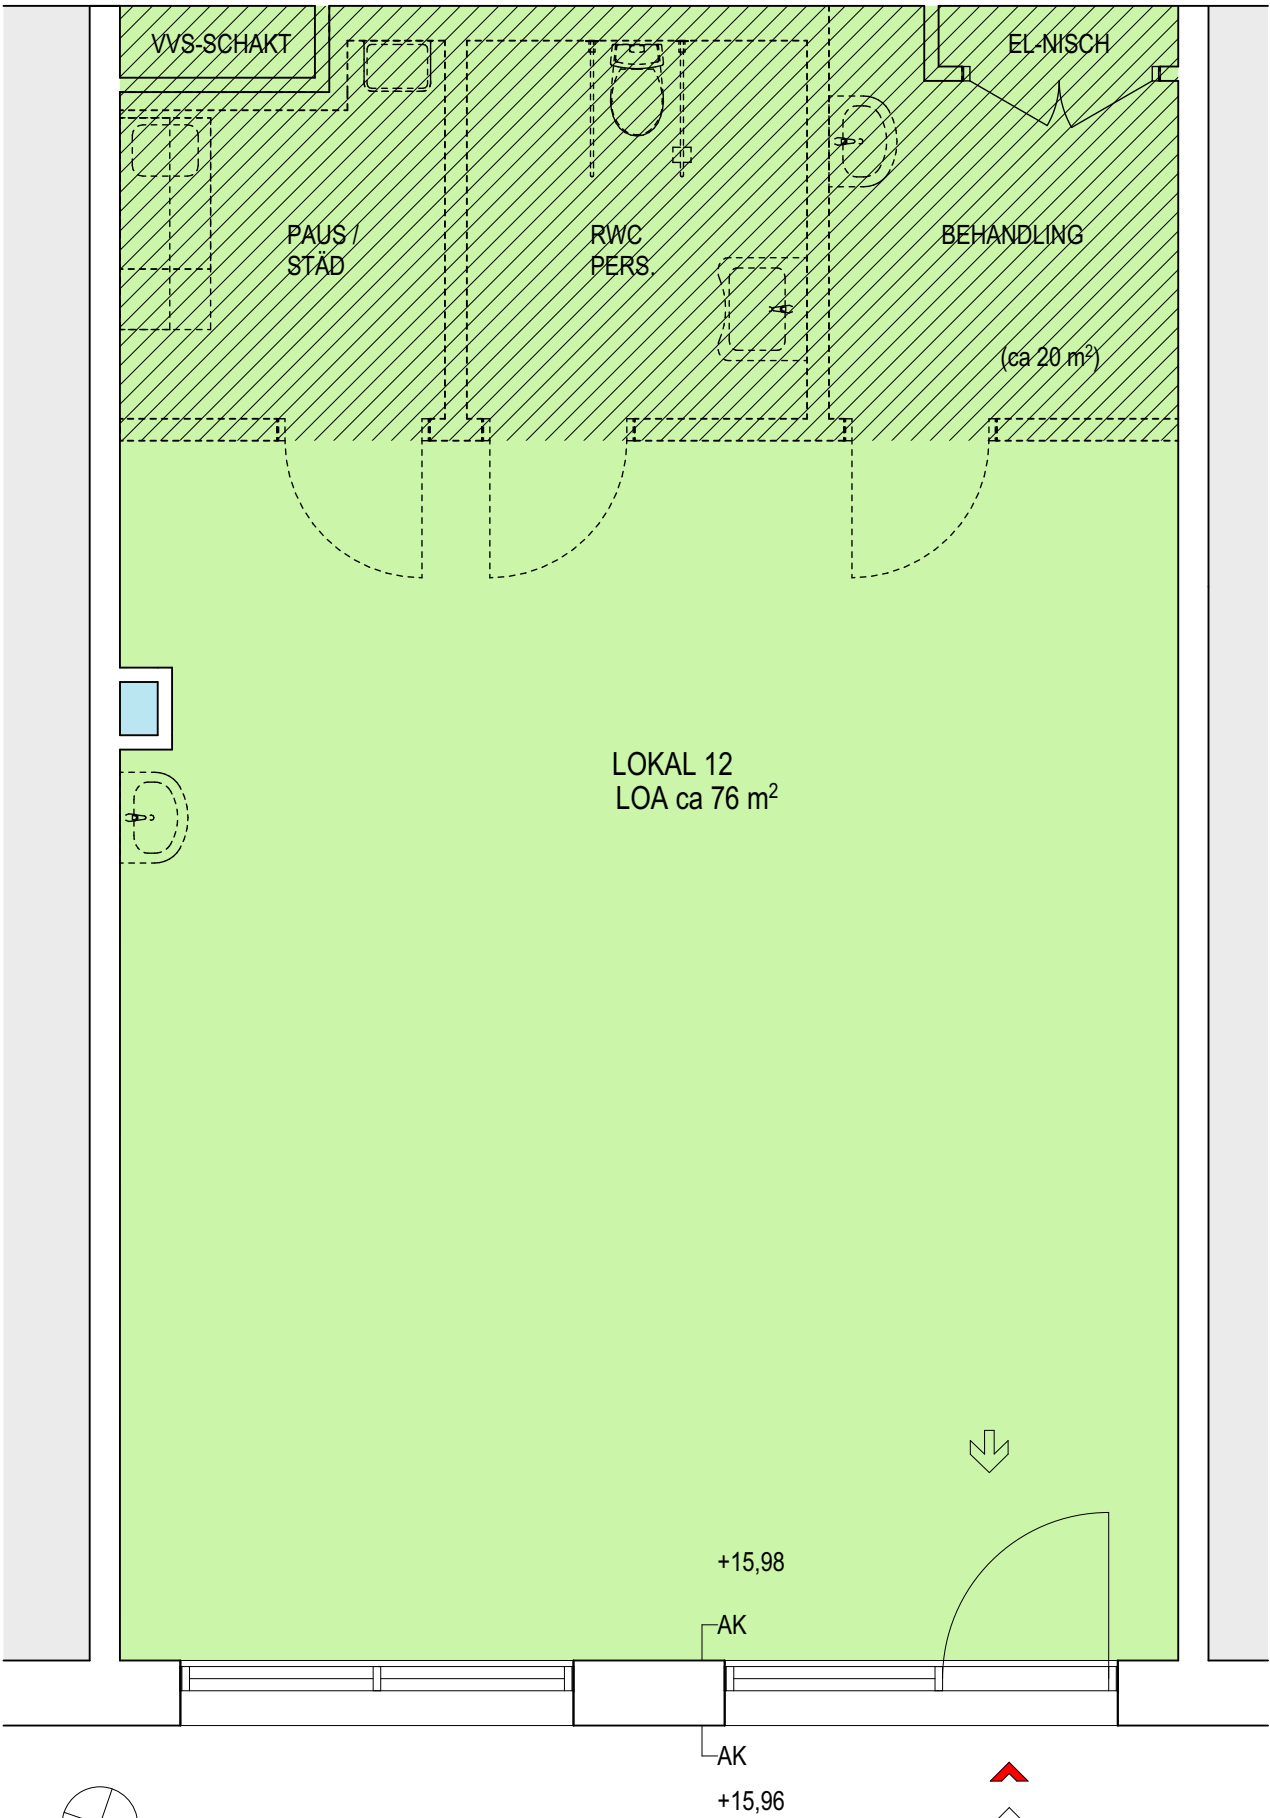

Alla ytor är i detta skede preliminära.

Angiven yta avser färglagd yta (LOA)
LOA / BTA beräknat enligt Svensk Standard SS 21054:2009

Projektering av bland annat installationer, konstruktioner, byggdelar och logistik-/utrymningsvägar kan komma att påverka planen samt plushöjder, rumshöjder, konstruktioner och ytangivelser.
Samtliga mått kontrolleras på plats.


Skissmaterialet är konfidentiellt.

FÖRKLARINGAR

- AKTUELL LOKAL
- FÖRSLAG PLACERING BAKUTRYMME
- SCHAKT / TEKNIK FASTIGHET
- OMGIVANDE LOKALER / UTRYMMEN
- ENTRÉ
- INLASTNING
- UTRYMNINGSVÄG
- FÖRSLAG PLACERING VÄGGAR / INREDNING
- AK ARMBÅGSKONTAKT PÅ VÄGG (ÖPPNINGSAUTOMATIK DÖRR)

AREA (LOA)

LOKAL	ca 56 m ²
BAKUTRYMME	ca 20 m ²
TOTALT	ca 76 m ²

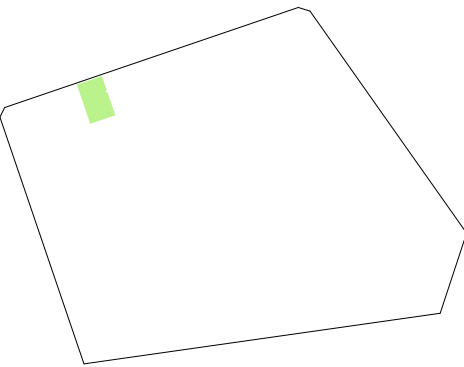

LOKALISERING ENTRÉPLAN

SKALA 1:2000

SKALA 1:2000



N

