


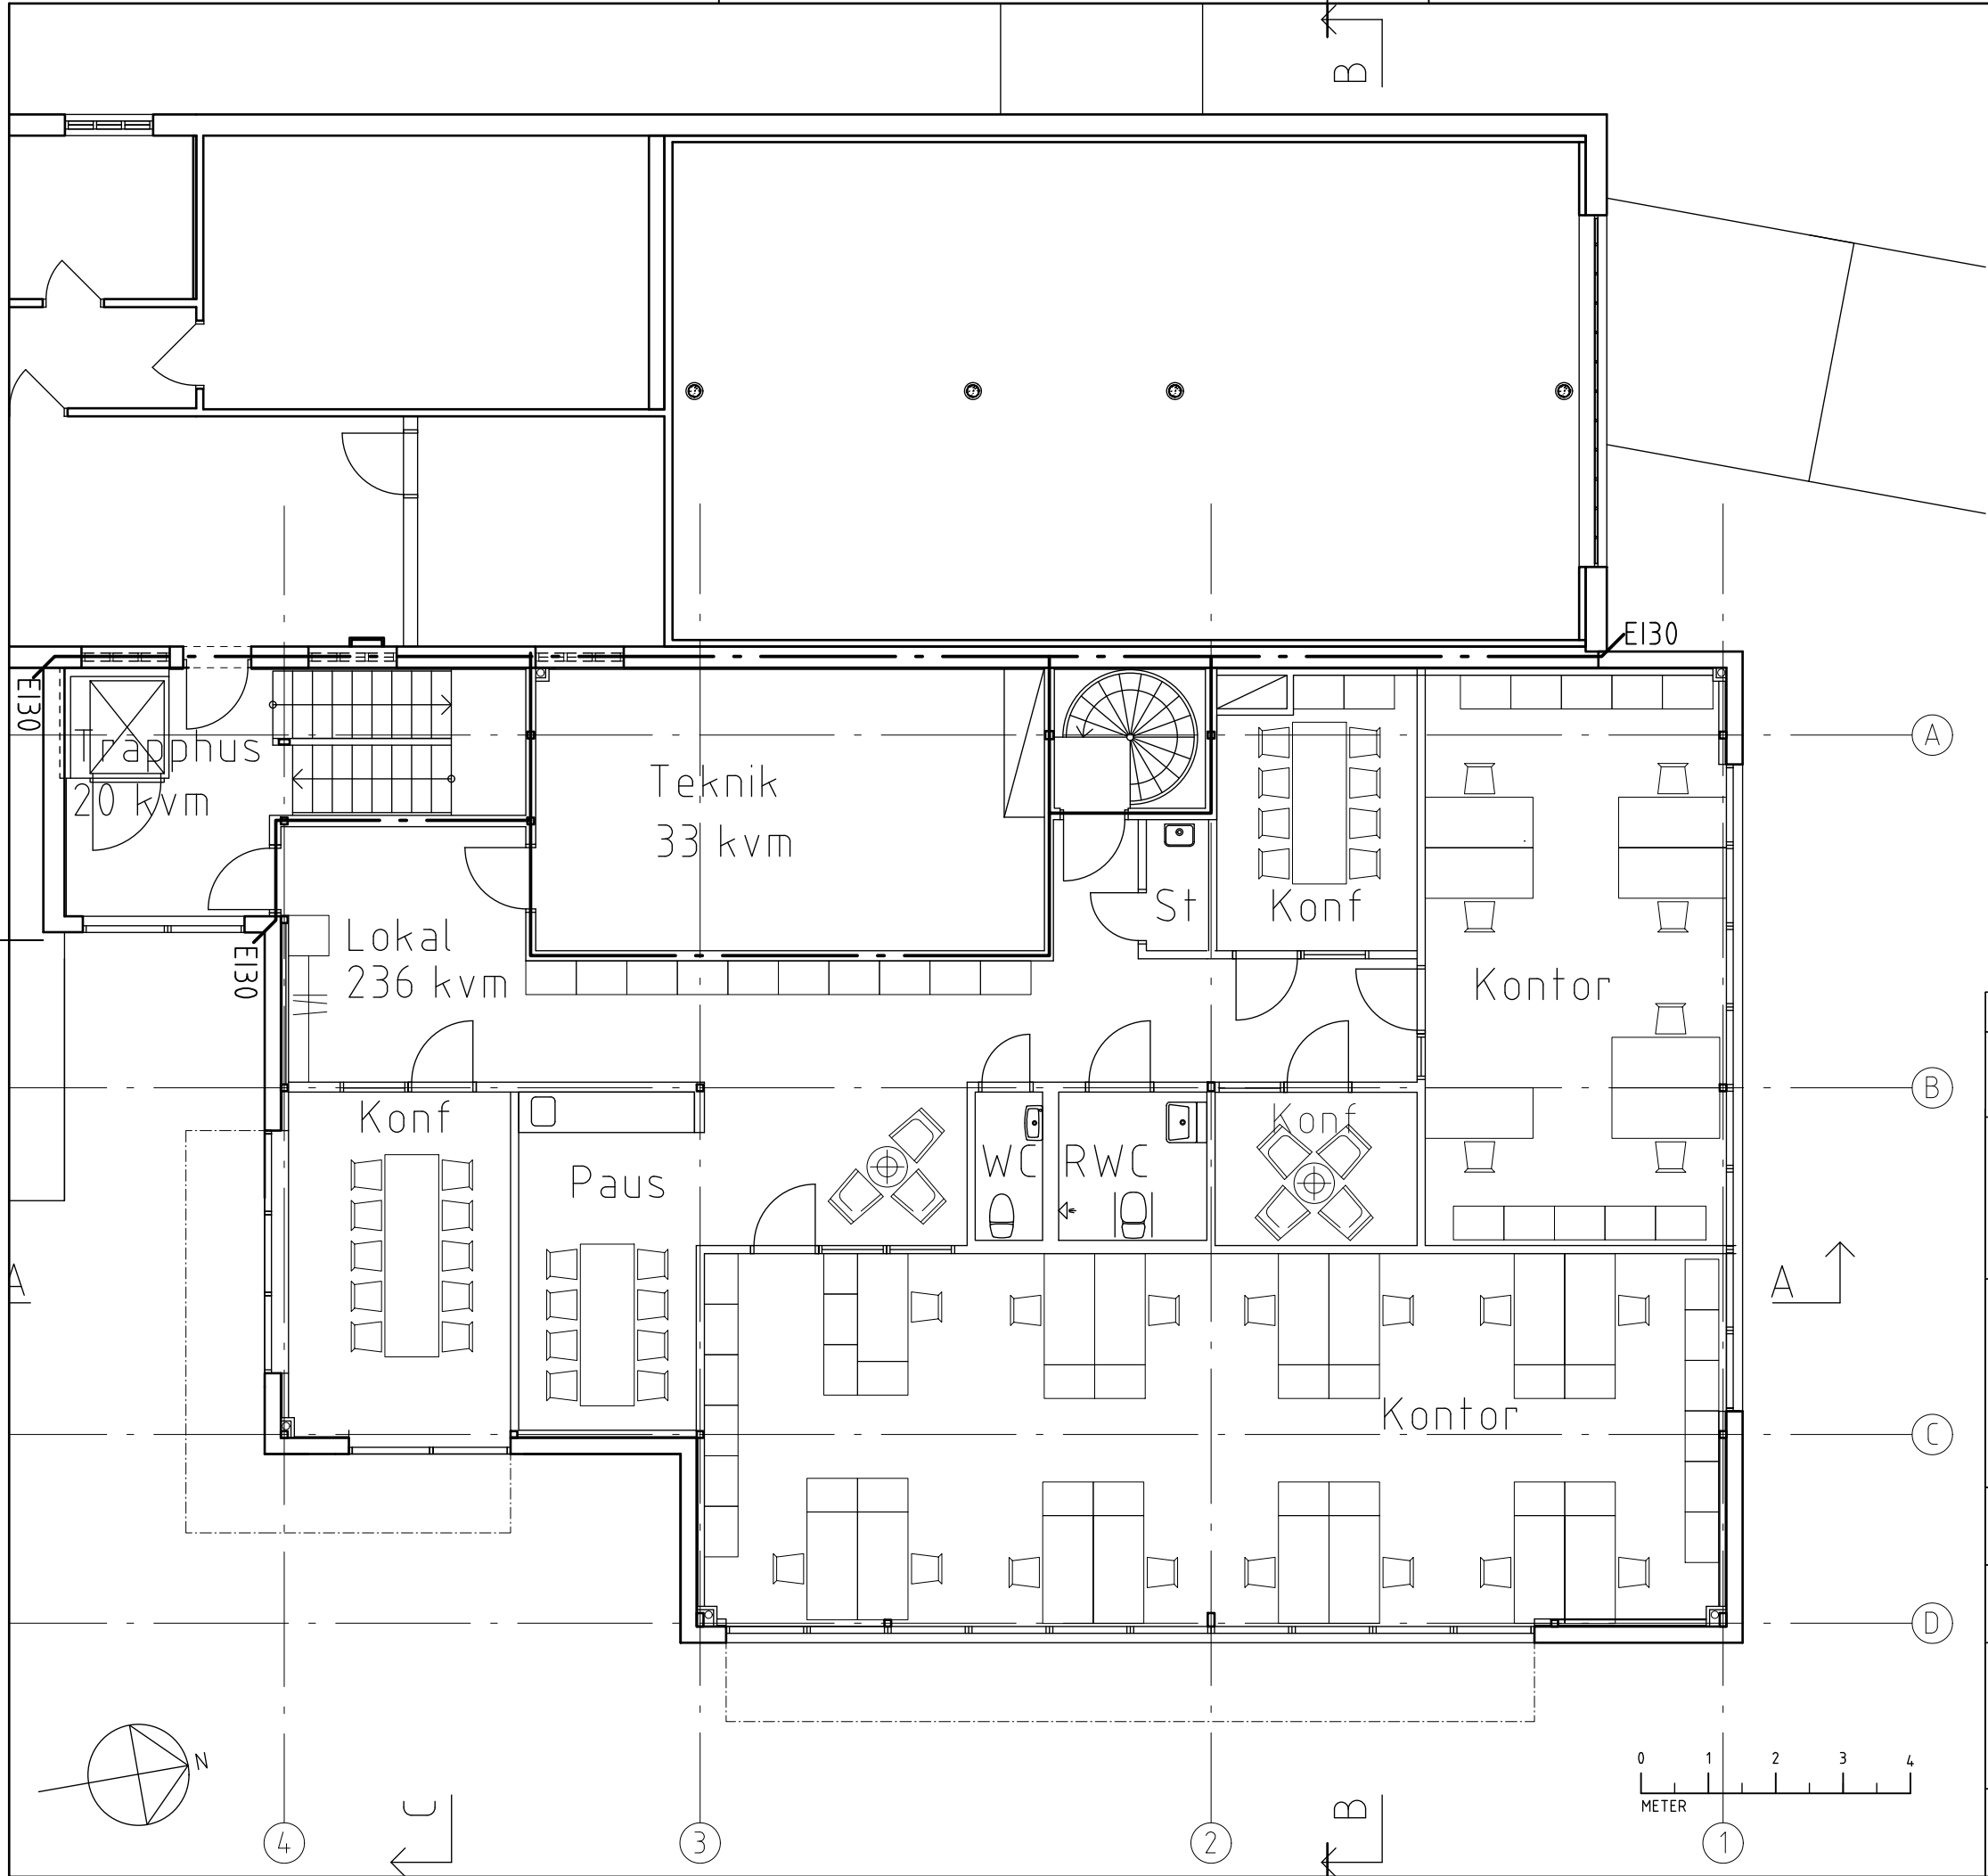

FÖRKLARINGAR

ALLA MÅTT ANGES I MM

BET	ANT	ÄNDRINGEN AVSER	SIGN	DATUM
SKISSFÖRSLAG				
 ZEST FORM AB tel +46 708 78 71 72 e-post info@zest.se				
Heden 4:114, Bollnäs BOLLNÄS STATION TILLBYGGNAD				
DATUM		ANSVARIG		
2021-09-14		Virva Kuusela		
ADRESS				
.				
PLAN 1 tr, del 2 Alt 1-en kontorslokal				
SKALA		NUMMER		BET
A3 1:100		A36:0201		