


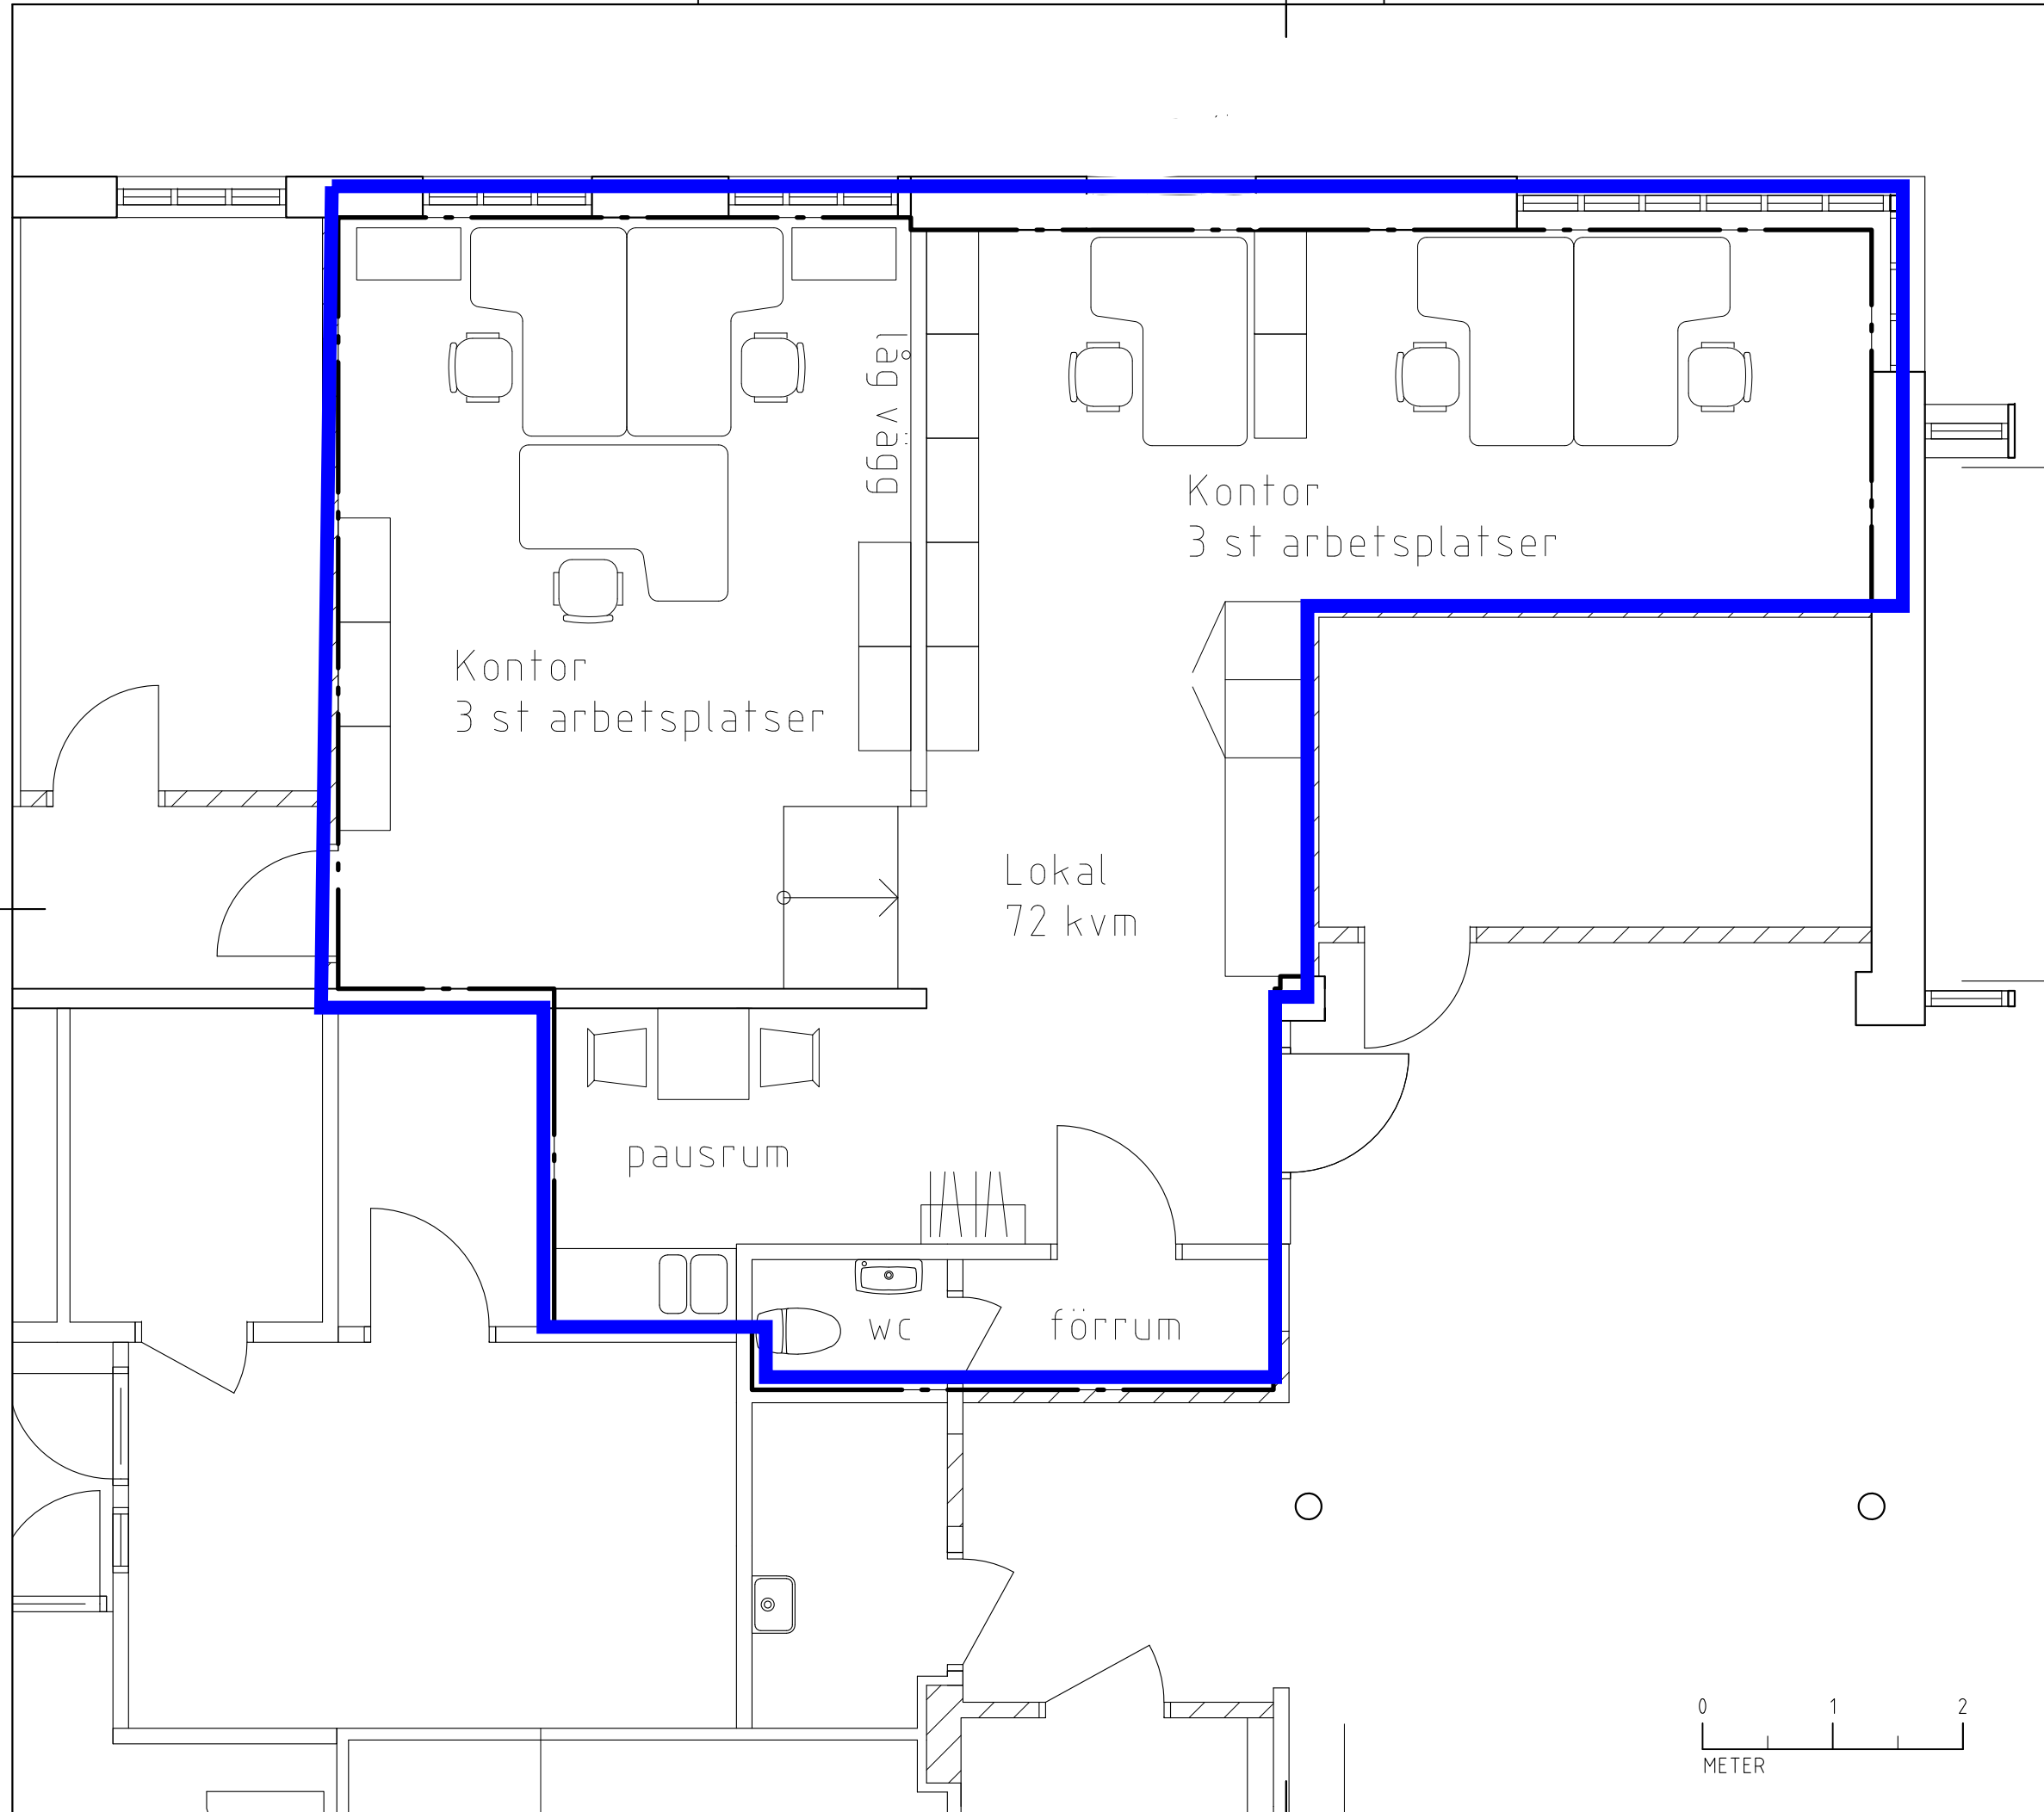

FÖRKLARINGAR

ALLA MÅTT ANGES I MM
// NYA VÄGGAR
BEF. VÄGGAR RIVES

FÖRESKRIFTER

MÅTT OCH FÖRUTSÄTTNINGAR SKALL
KONTROLLERAS FÖRE TILLVERKNING

BET	ANT	ÄNDRINGEN AVSER	SIGN	DATUM
SKISSFÖRSLAG				
 ZEST FORM AB tel +46 708 78 71 72 e-post info@zest.se				
Heden 4:114, Bollnäs BOLLNÄS STATION HYRESGÄSTANPASSNING				
DATUM		ANSVARIG		
2020-01-21		Virva Kuusela		
ADRESS				
.				
LOKAL 72 kvm PLAN				
SKALA		NUMMER		BET
1:50 (A3)		A30:41		

