



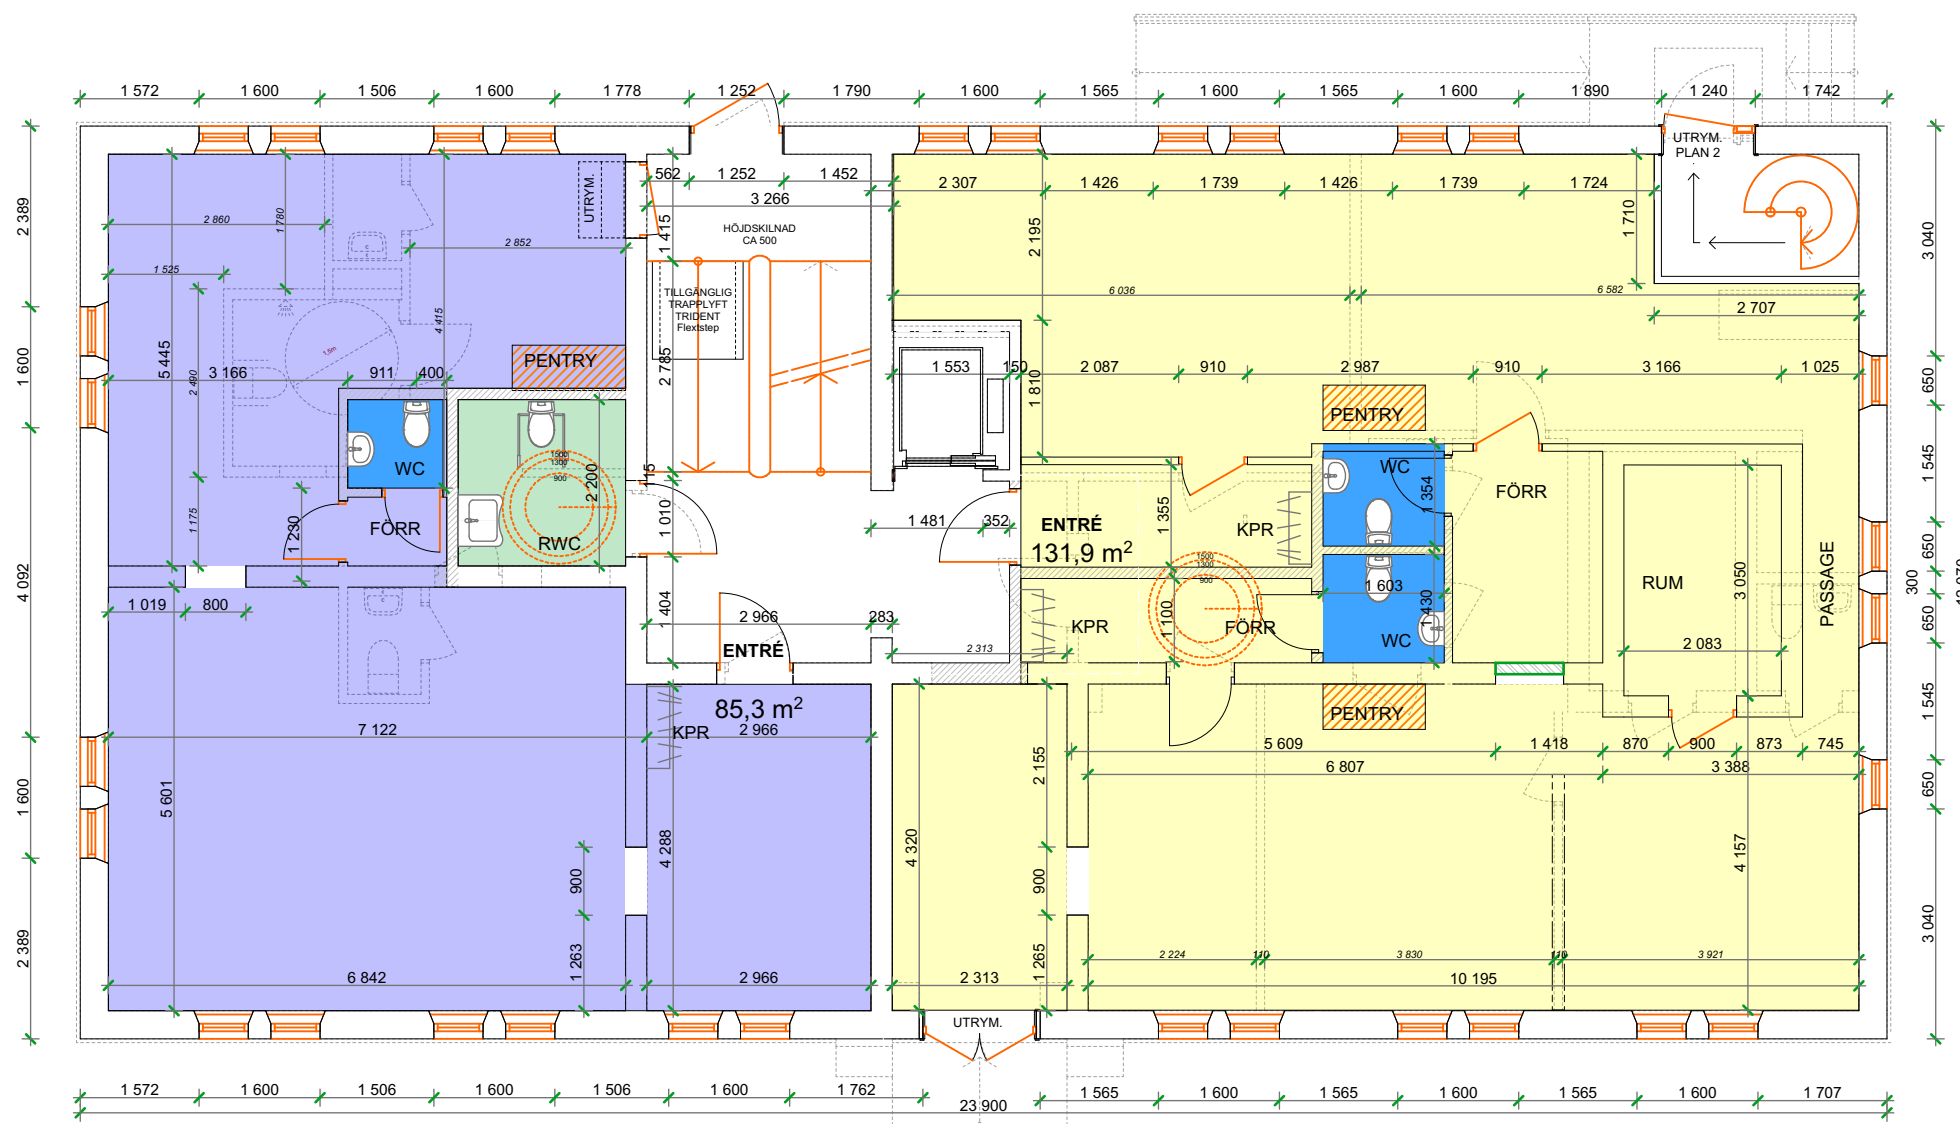

- LOKAL 3
- LOKAL 2
- LOKAL 1
- WC
- RWC
- PENTRY

8 MÄTTSÄTTNING EFTER KONTROLLMÄTNING AV LOKALERNA  
TVÅ KONTOR PASSAGE TILL BAKRE DELEN  
STRECKAD GRÅ LINJE ÄR BEFINTLIGT HUS

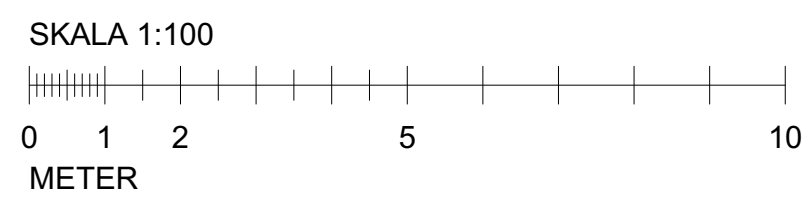

| BET   | ANT                               | ÄNDRING AVSER    | DATUM | Sign. |
|---|-----------------------------------|------------------|-------|-------|
| <b>BENDIX</b> <small>TEGNELE</small><br><small>ARKITEKTER</small>                                                               |                                   |                  |       |       |
| <br><small>LIV   KAPITAL   PENSION</small> |                                   |                  |       |       |
| BYGG-HERRE: VÅGEN FÖRSÄKRINGSBYRÅ AB                                                                                            |                                   |                  |       |       |
| IA: Bendix Tegnell Arkitekter AB                                                                                                |                                   |                  |       |       |
| UPPDRAG NR: 2022001   | RTAD AV: CBT                      | HANDLÄGGARE: CBT |       |       |
| DATUM: 2022-05-08   | ANSVARIG: Catarina Bendix Tegnell |                  |       |       |
| Kv. Ankan, Ängelholm<br>Entreplan                                                                                               |                                   |                  |       |       |
| SKALA 1:100 (A3)   | NUMMER: alt 8                     | BET: -           |       |       |