


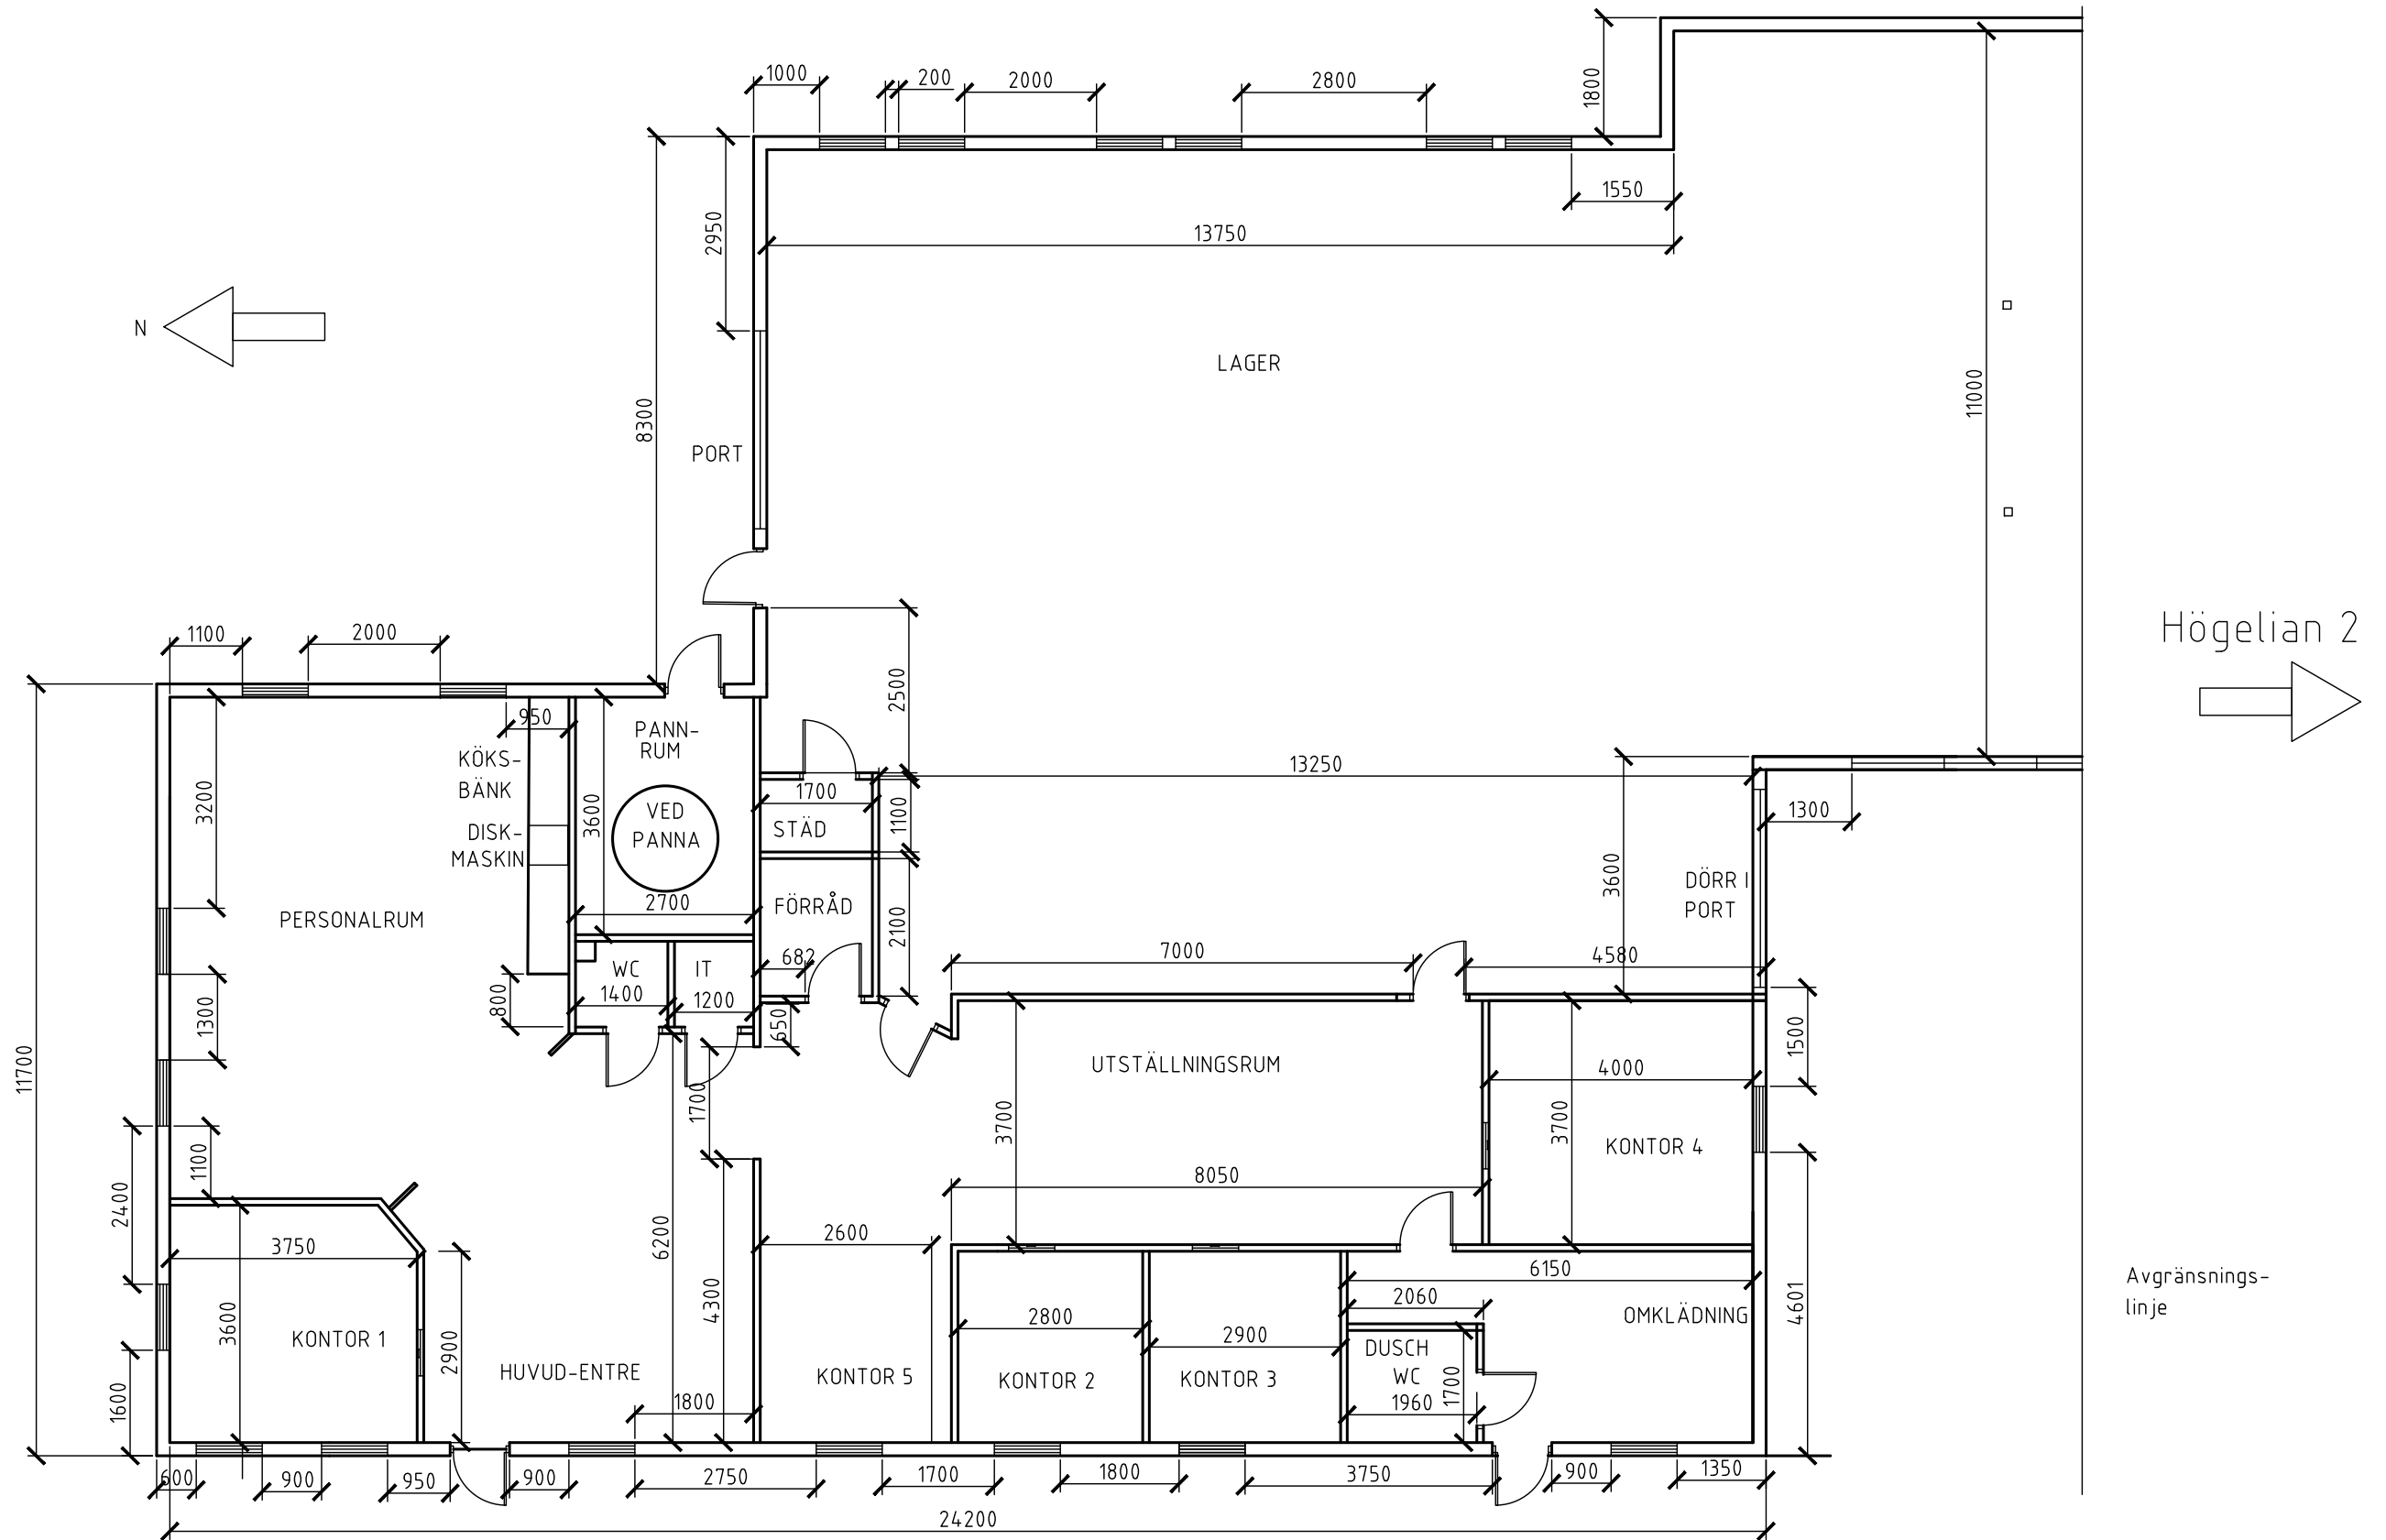

Alla fönster 1 m breda om inte annat anges
Alla dörrar 90 cm om inte annat anges
Alla portar 3 m breda om inte annat anges

Ritad av Bertil Edlom	Godkänd av	Datum 240104	Skala 1:100	Ritningsnummer Högelian 1
 Telefon 070 5795323 www.cadmetodik.se		Utgåva 1	Blad nr 1	Filnamn Högelian 1
		Titel / Benämning Högelian Station 1:34		