


Z:\projekt\Tjörred 2-40_220219\1 SKISS-BYGGLOV\101 A\1012 REVIT\TJÖRRÖD 2_40 FÖRSLAG 2.rvt

2022-10-25 14:41:45

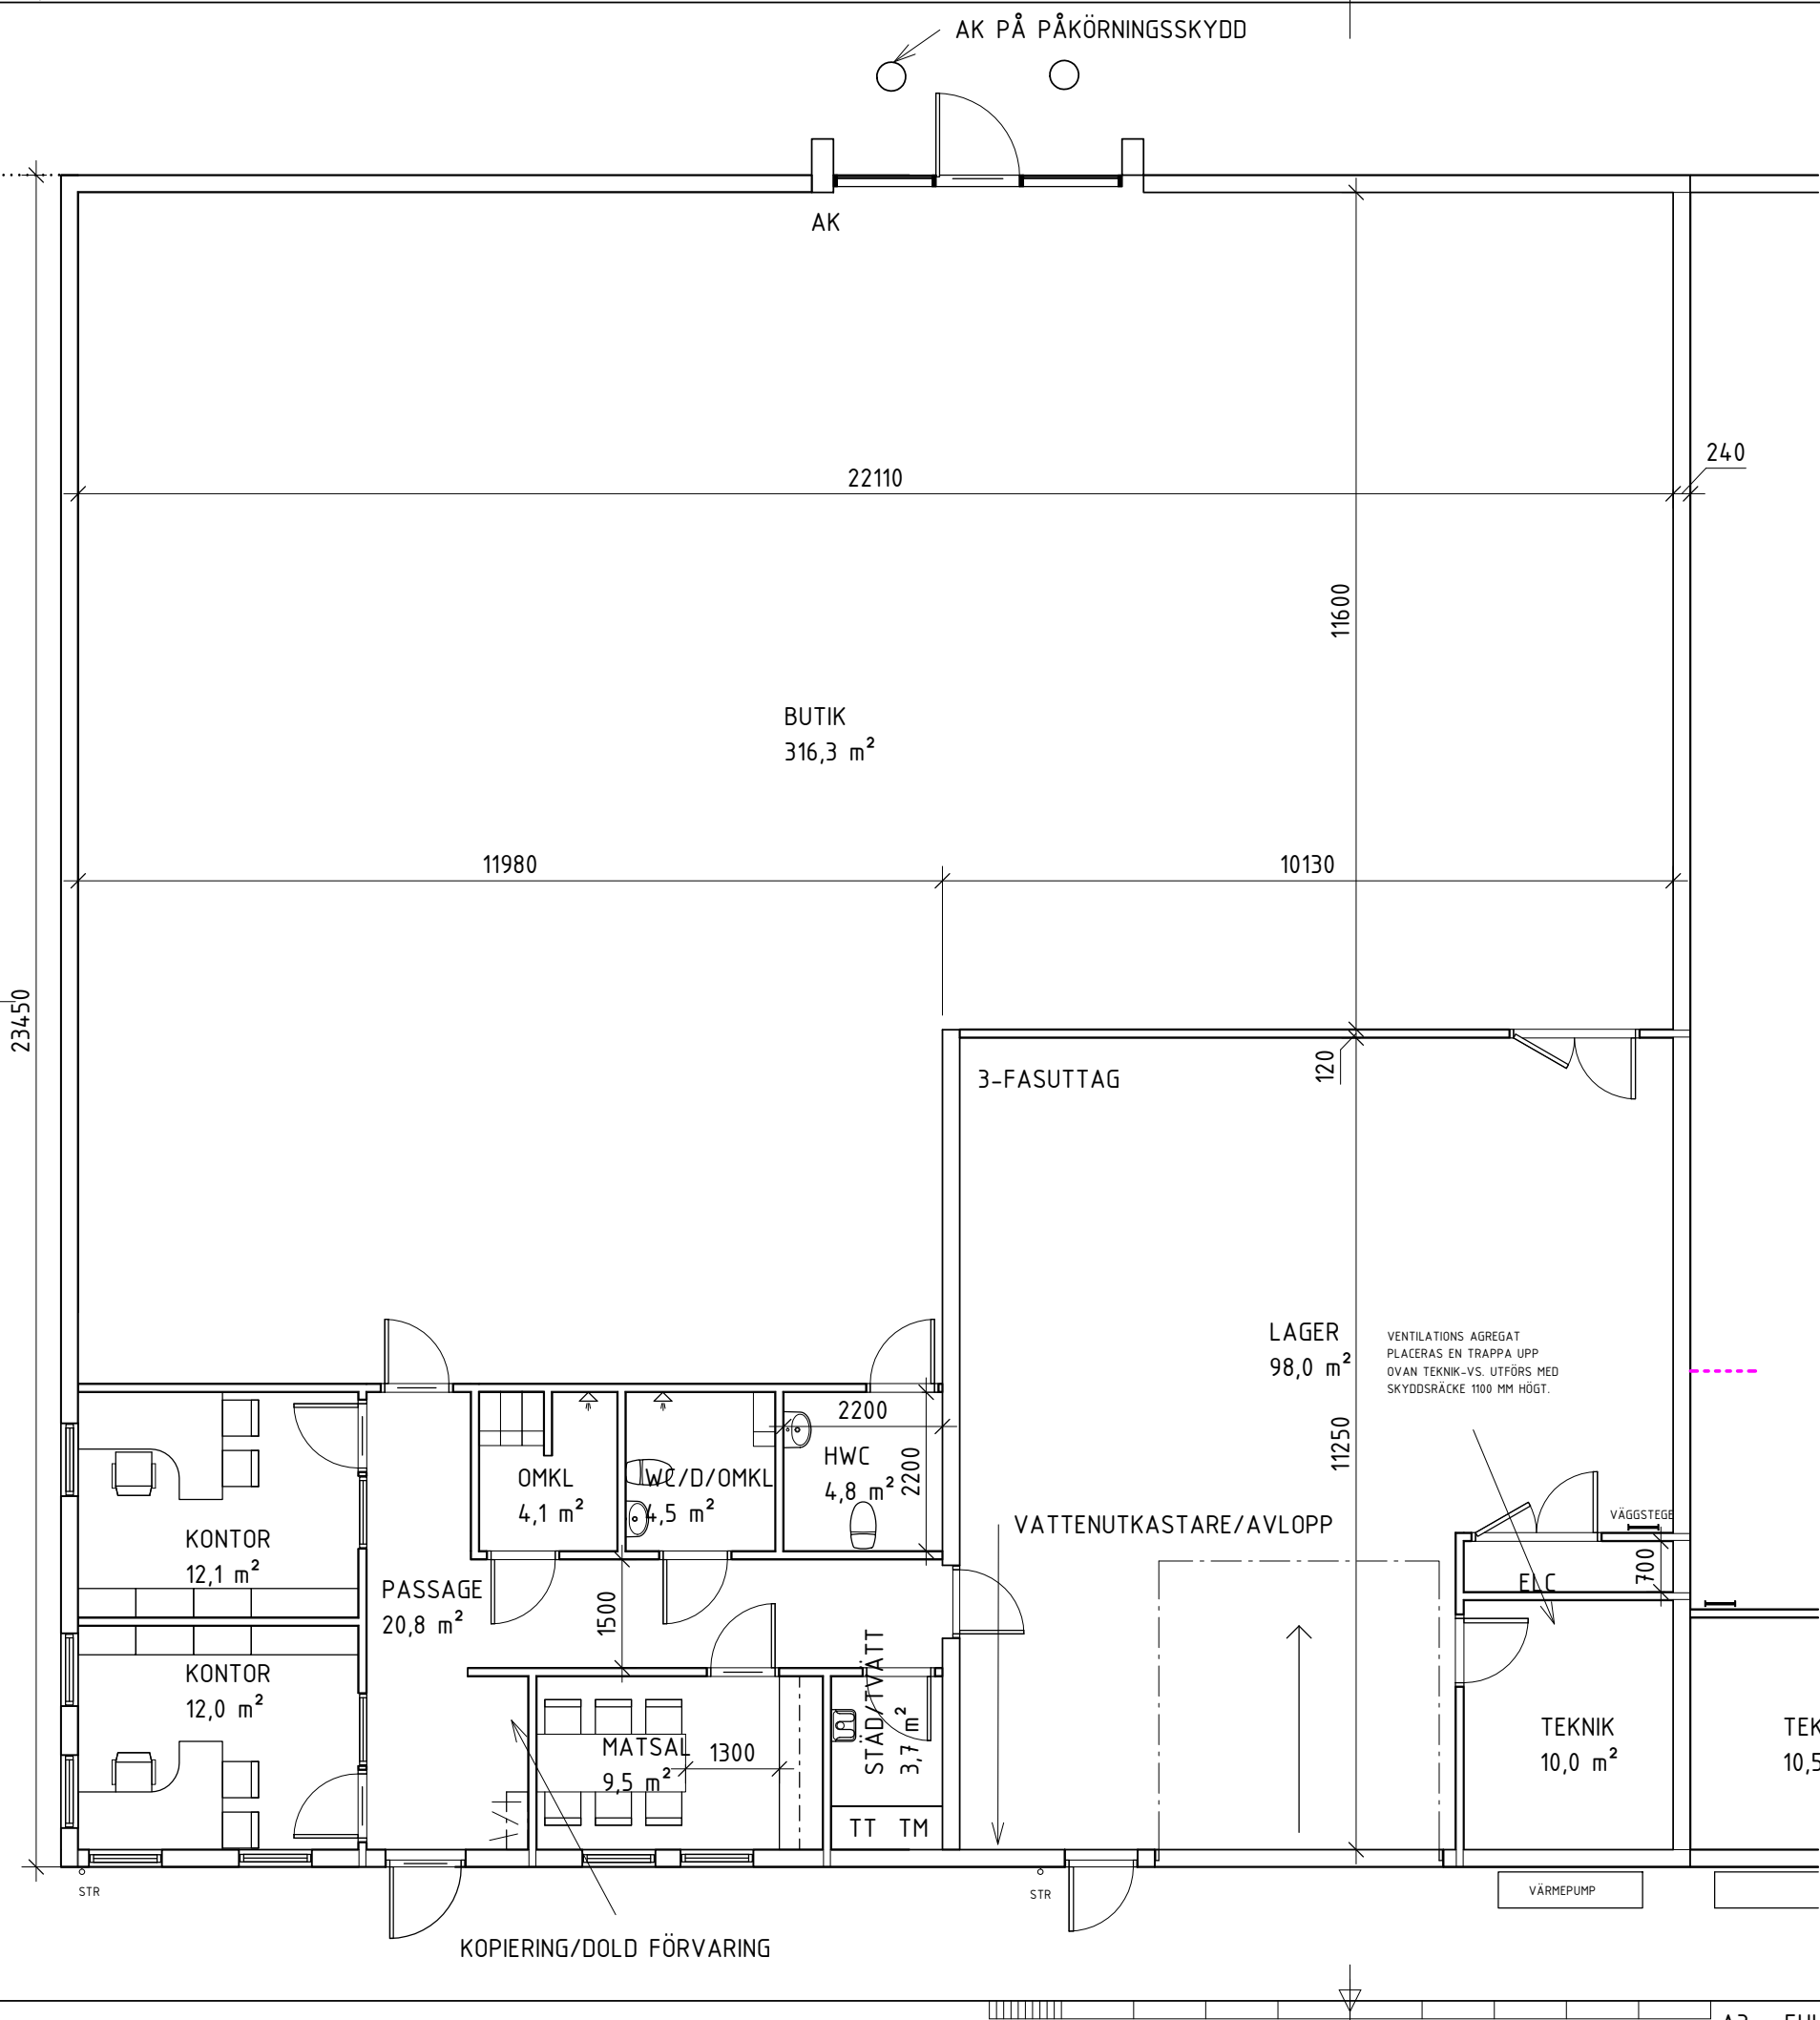

FÖRKLARINGAR

===== VÄGG UPPFÖRS AV BESTÄLLAREN

FÖRESKRIFTER

UNDERTAK

VÅTRUM: VÅTRUMSGIPS I VIT KULÖR
BUTIK: AKUSTIKPLATTOR OCH BÄRVERK
I MÖRKGRÅ KULÖR
KONTOR: AKUSTIKPLATTOR OCH BÄRVERK
I VIT KULÖR
FRD/STÄD: GIPS I VIT KULÖR

GOLV

VÅTRUM: KLINKER 20X20
KÖK: KLINKER 30X60
KONTOR: TEXTILMATTÄ EG 40X40
TVÄTT: KLINKER 20X20
STÄD: KLINKER 20X20
OMKL: KLINKER
PASSAGE: SLIPAD BETONG
FRD: SLIPAD BETONG
BUTIK: SLIPAD BETONG

BET	ÄNDRINGEN AVSER	DATUM	SIGN
BYGGLOVSHANDLING			
 Karin Petterssons ARKITEKTBYRÅ AB 0431 - 47 84 00 www.karinpetterssons.se			
TJÖRRÖD 2:40 HÖGANÄS KOMMUN			
UPPDRAG.NR 220219	RITAD AV F. LINDBLOM	HANDLÄGGARE F. LINDBLOM	
DATUM 2022-10-25	ANSVARIG E. HOLMGREN		
NYBYGGGANTION AV BUTIK/KONTOR/LAGER			
PLAN 10 DEL 1			
SKALA 1:100	NUMMER A2		BET

A3 = FULL SKALA